


供用開始図 S=1:1000

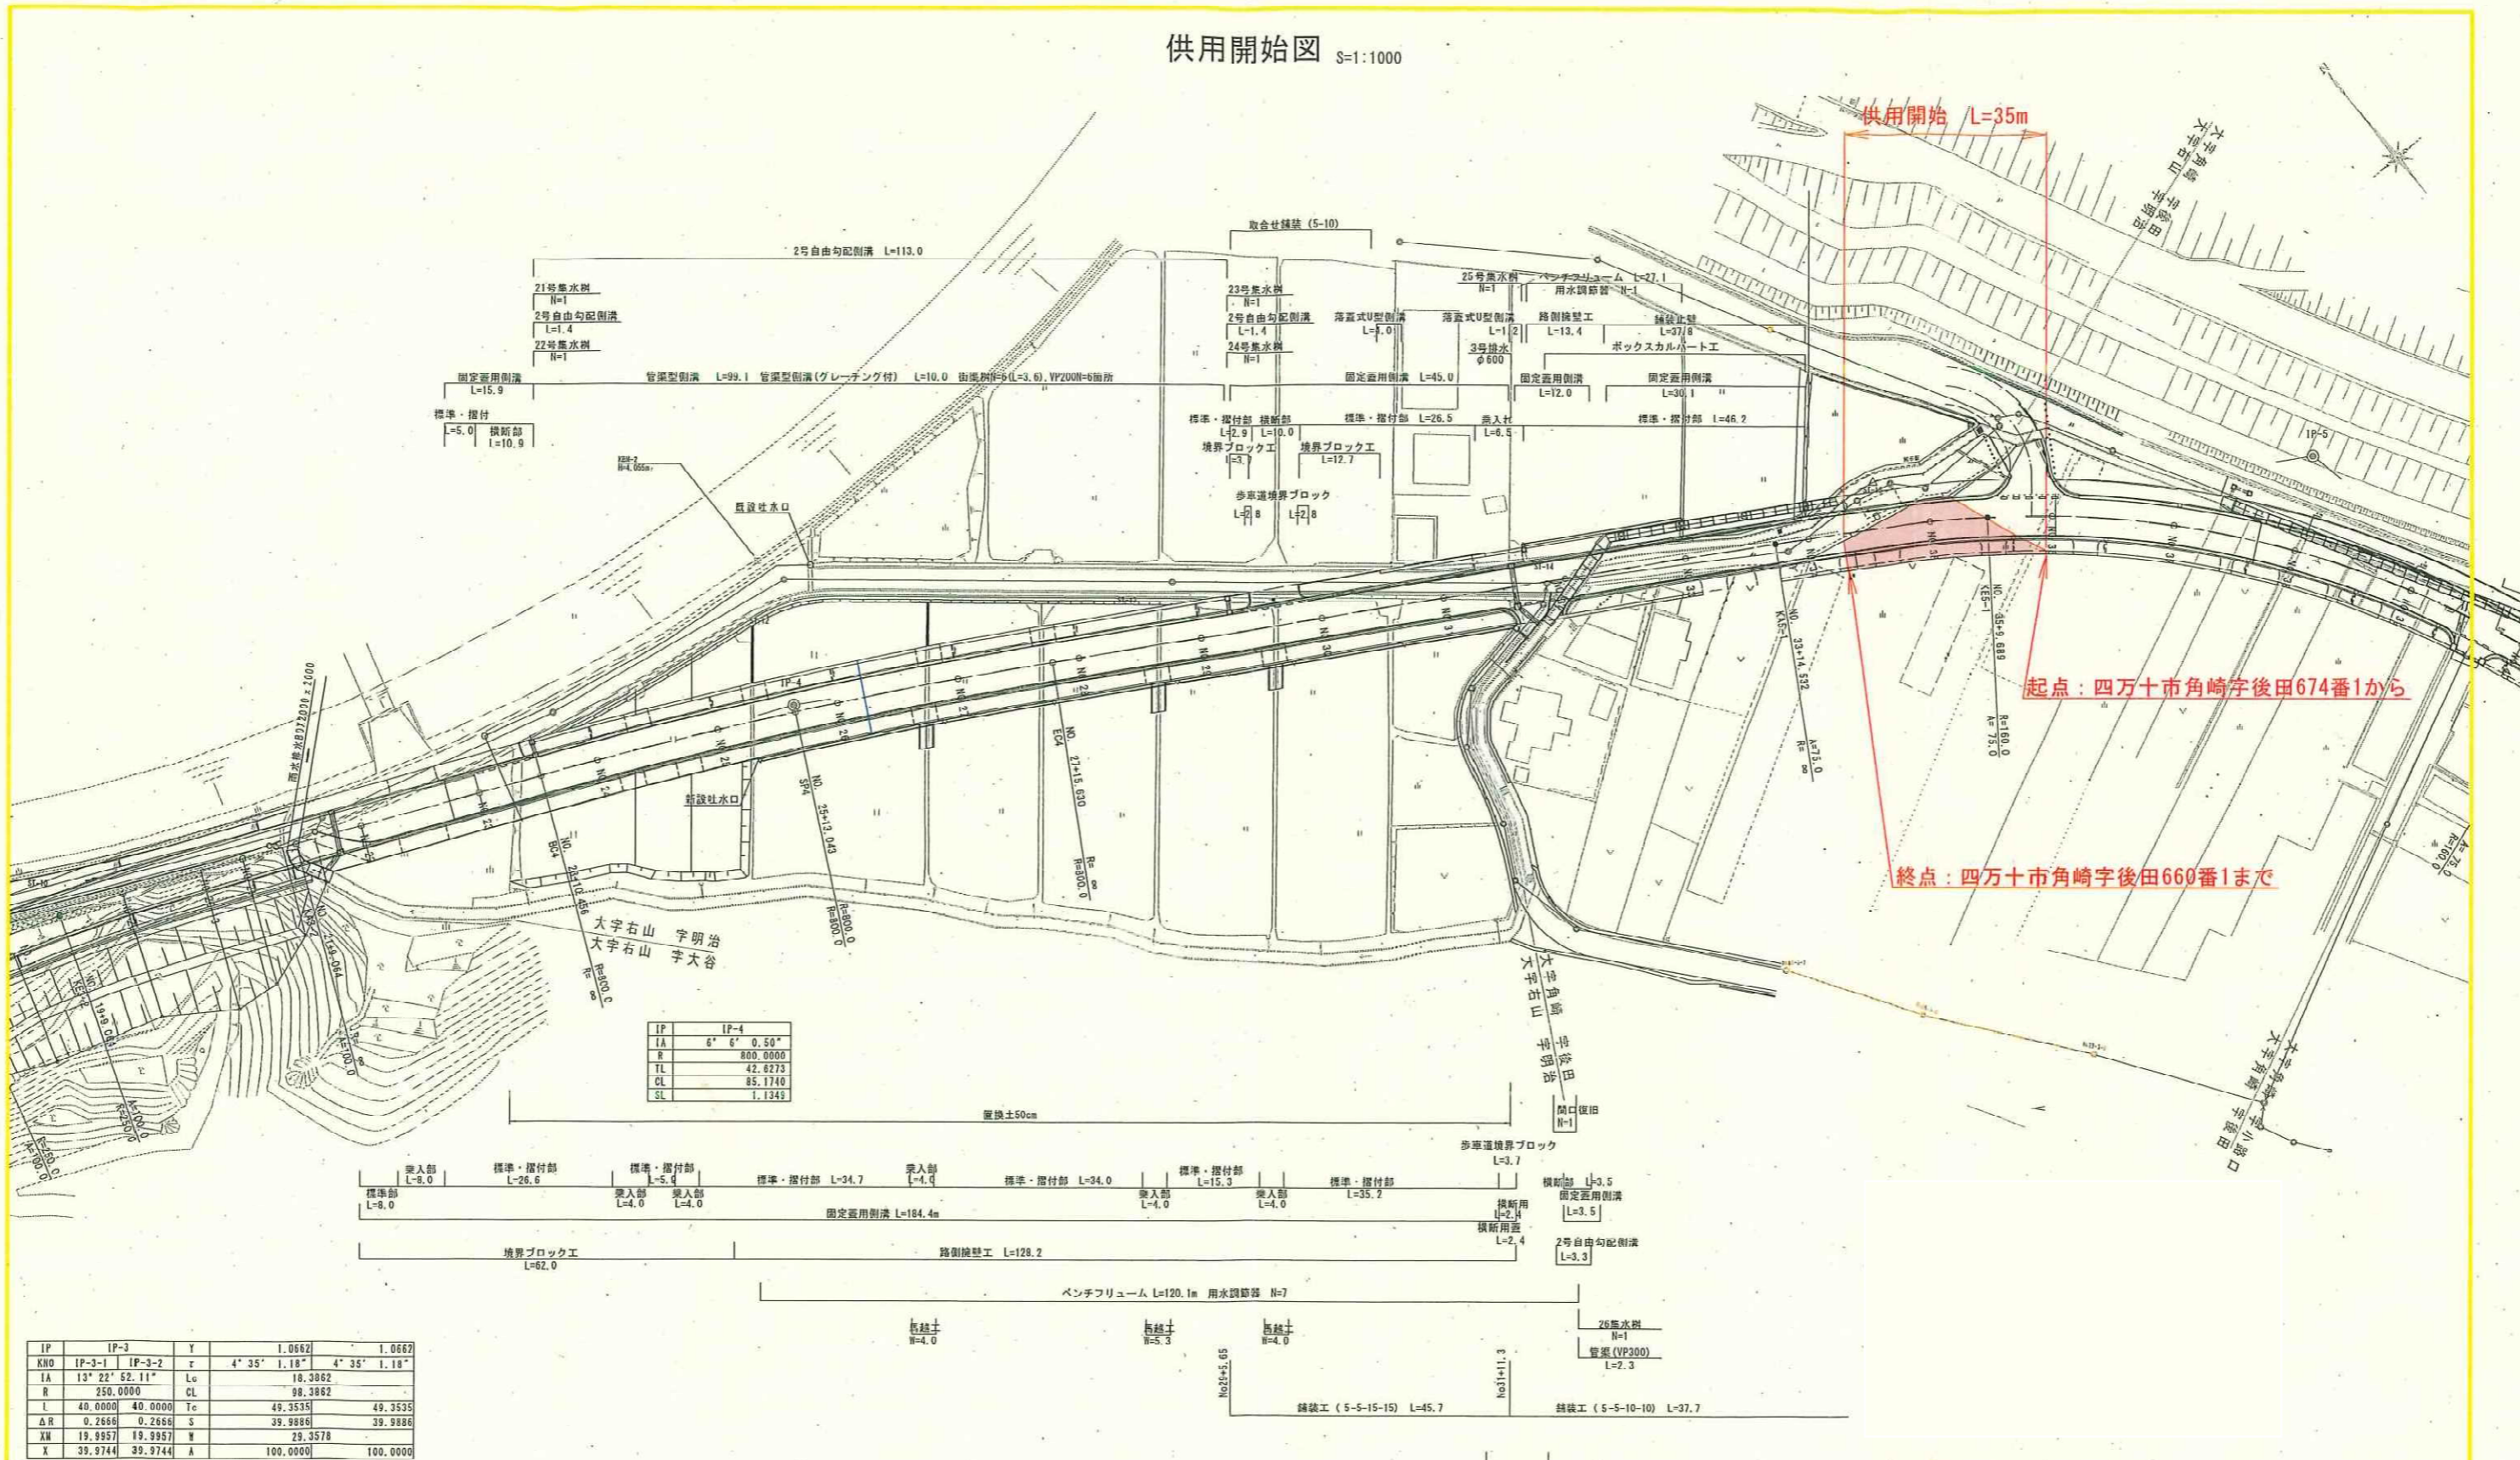

|     |                 |    |              |              |
|-----|-----------------|----|--------------|--------------|
| IP  | IP-3            | Y  | 1.0562       | 1.0662       |
| KNO | IP-3-1 IP-3-2   | r  | 4' 35" 1.18" | 4' 35" 1.18" |
| IA  | 13° 22' 52.11"  | Lc | 18.3862      |              |
| R   | 250.0000        | CL | 98.3862      |              |
| L   | 40.0000 40.0000 | Tc | 49.3535      | 49.3535      |
| ΔR  | 0.2666 0.2666   | S  | 39.9886      | 39.9886      |
| XW  | 19.9957 19.9957 | W  | 29.3578      |              |
| X   | 39.9744 39.9744 | A  | 100.0000     | 100.0000     |

取合せ舗装 (5-10)  
市道側溝工  
PU-300 L=5.7  
VS300+500 L=7.5  
VS300+800 L=4.0

|       |                |           |
|-------|----------------|-----------|
| 高 知 県 |                |           |
| 工事種別  |                |           |
| 図面名称  | 供用開始図          | 縮尺 1:1000 |
| 路線河川名 | 都市計画道路 右山角崎線   |           |
| 工事箇所  | 高知県 四万十市 右山一角崎 |           |
| 設計種別  |                |           |
| 事務所名  | 福多土木事務所        | 図面番号 1    |
| 会社名   |                |           |