


区域変更図 S=1:100

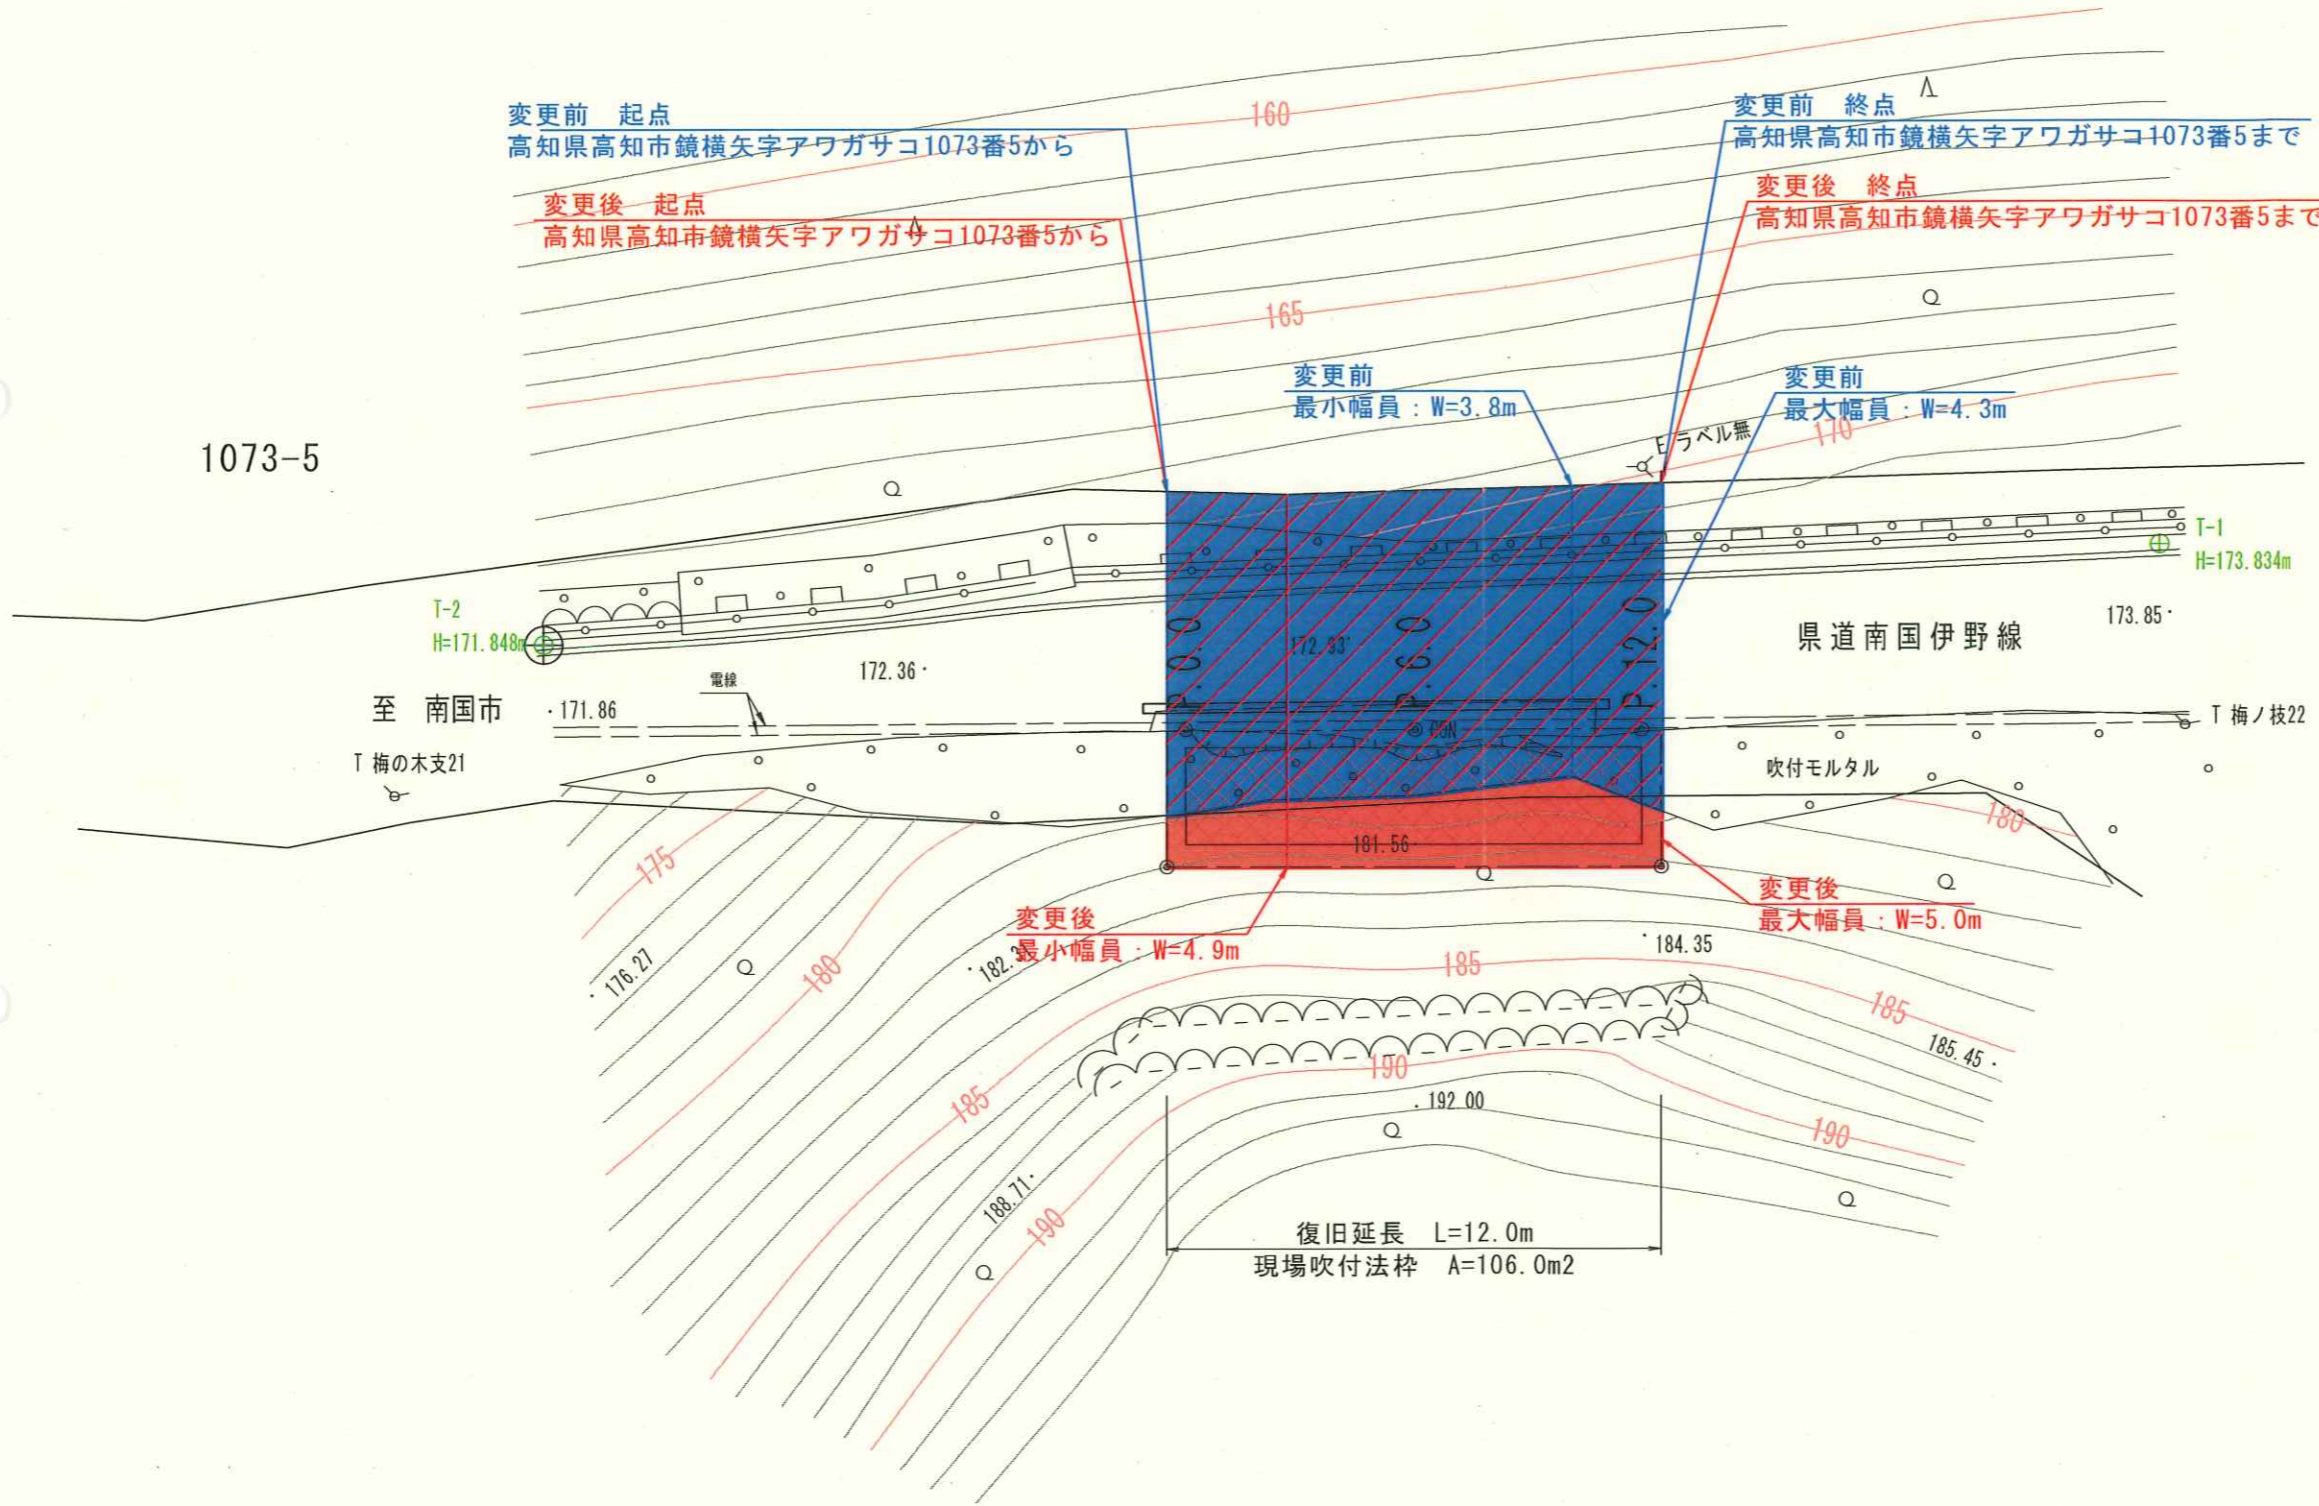

高知県			
工事種別	5災第15号 県道南国伊野線 道路災害復旧工事		
図面名称	区域変更図	縮尺	S=1:100
路線河川名	県道南国伊野線		
工事箇所	高知県 高知市 鏡横矢		
設計種別		図面番号	
申請所名	高知土木事務所	図面番号	
会社名			