


供用開始図

S=1:500


高知市土佐山梶谷

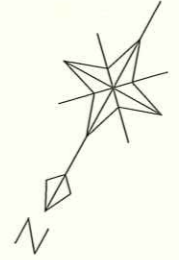

起点：高知市土佐山梶谷字川戸123番1から

終点：高知市土佐山梶谷字三軒屋93番1まで

供用開始区間 L=221m

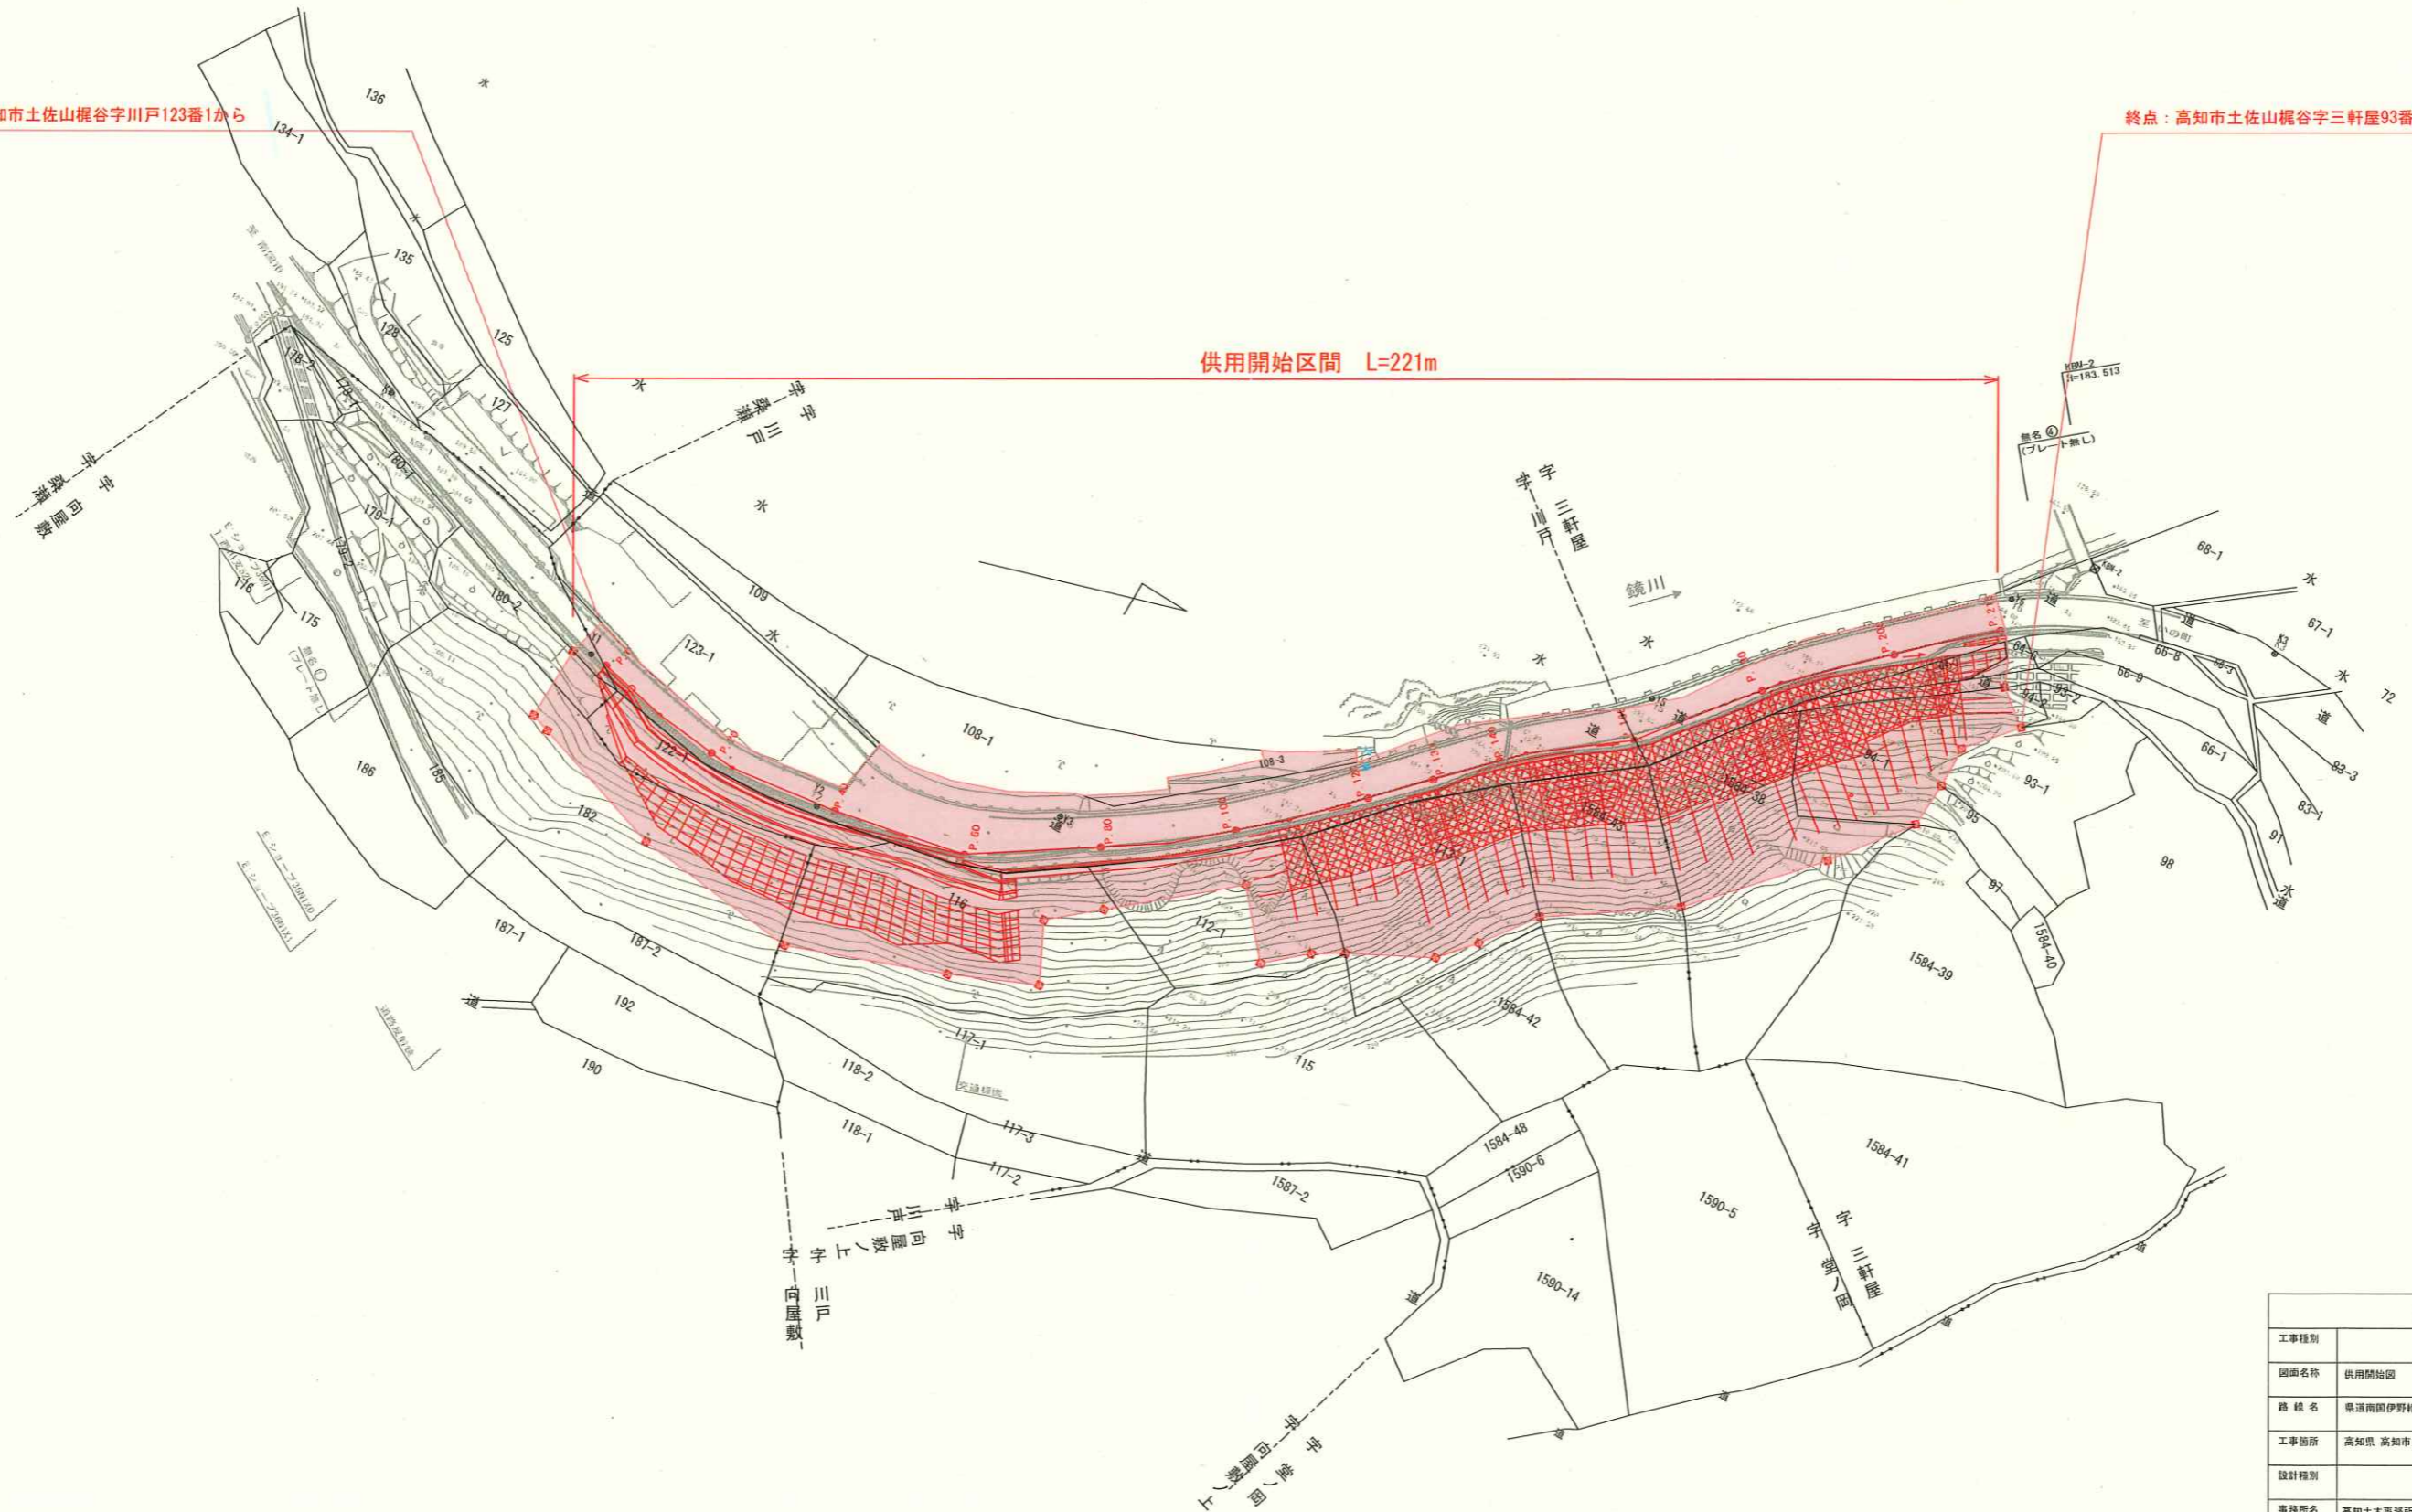

高知県			
工事種別			
図面名称	供用開始図	縮尺	1:500
路線名	県道南伊野線		
工事箇所	高知県 高知市 土佐山 梶谷		
設計種別			
事務所名	高知土木事務所	図面	
会社名		番号	