


供用開始図

S=1:500

高知県高知市土佐山中切

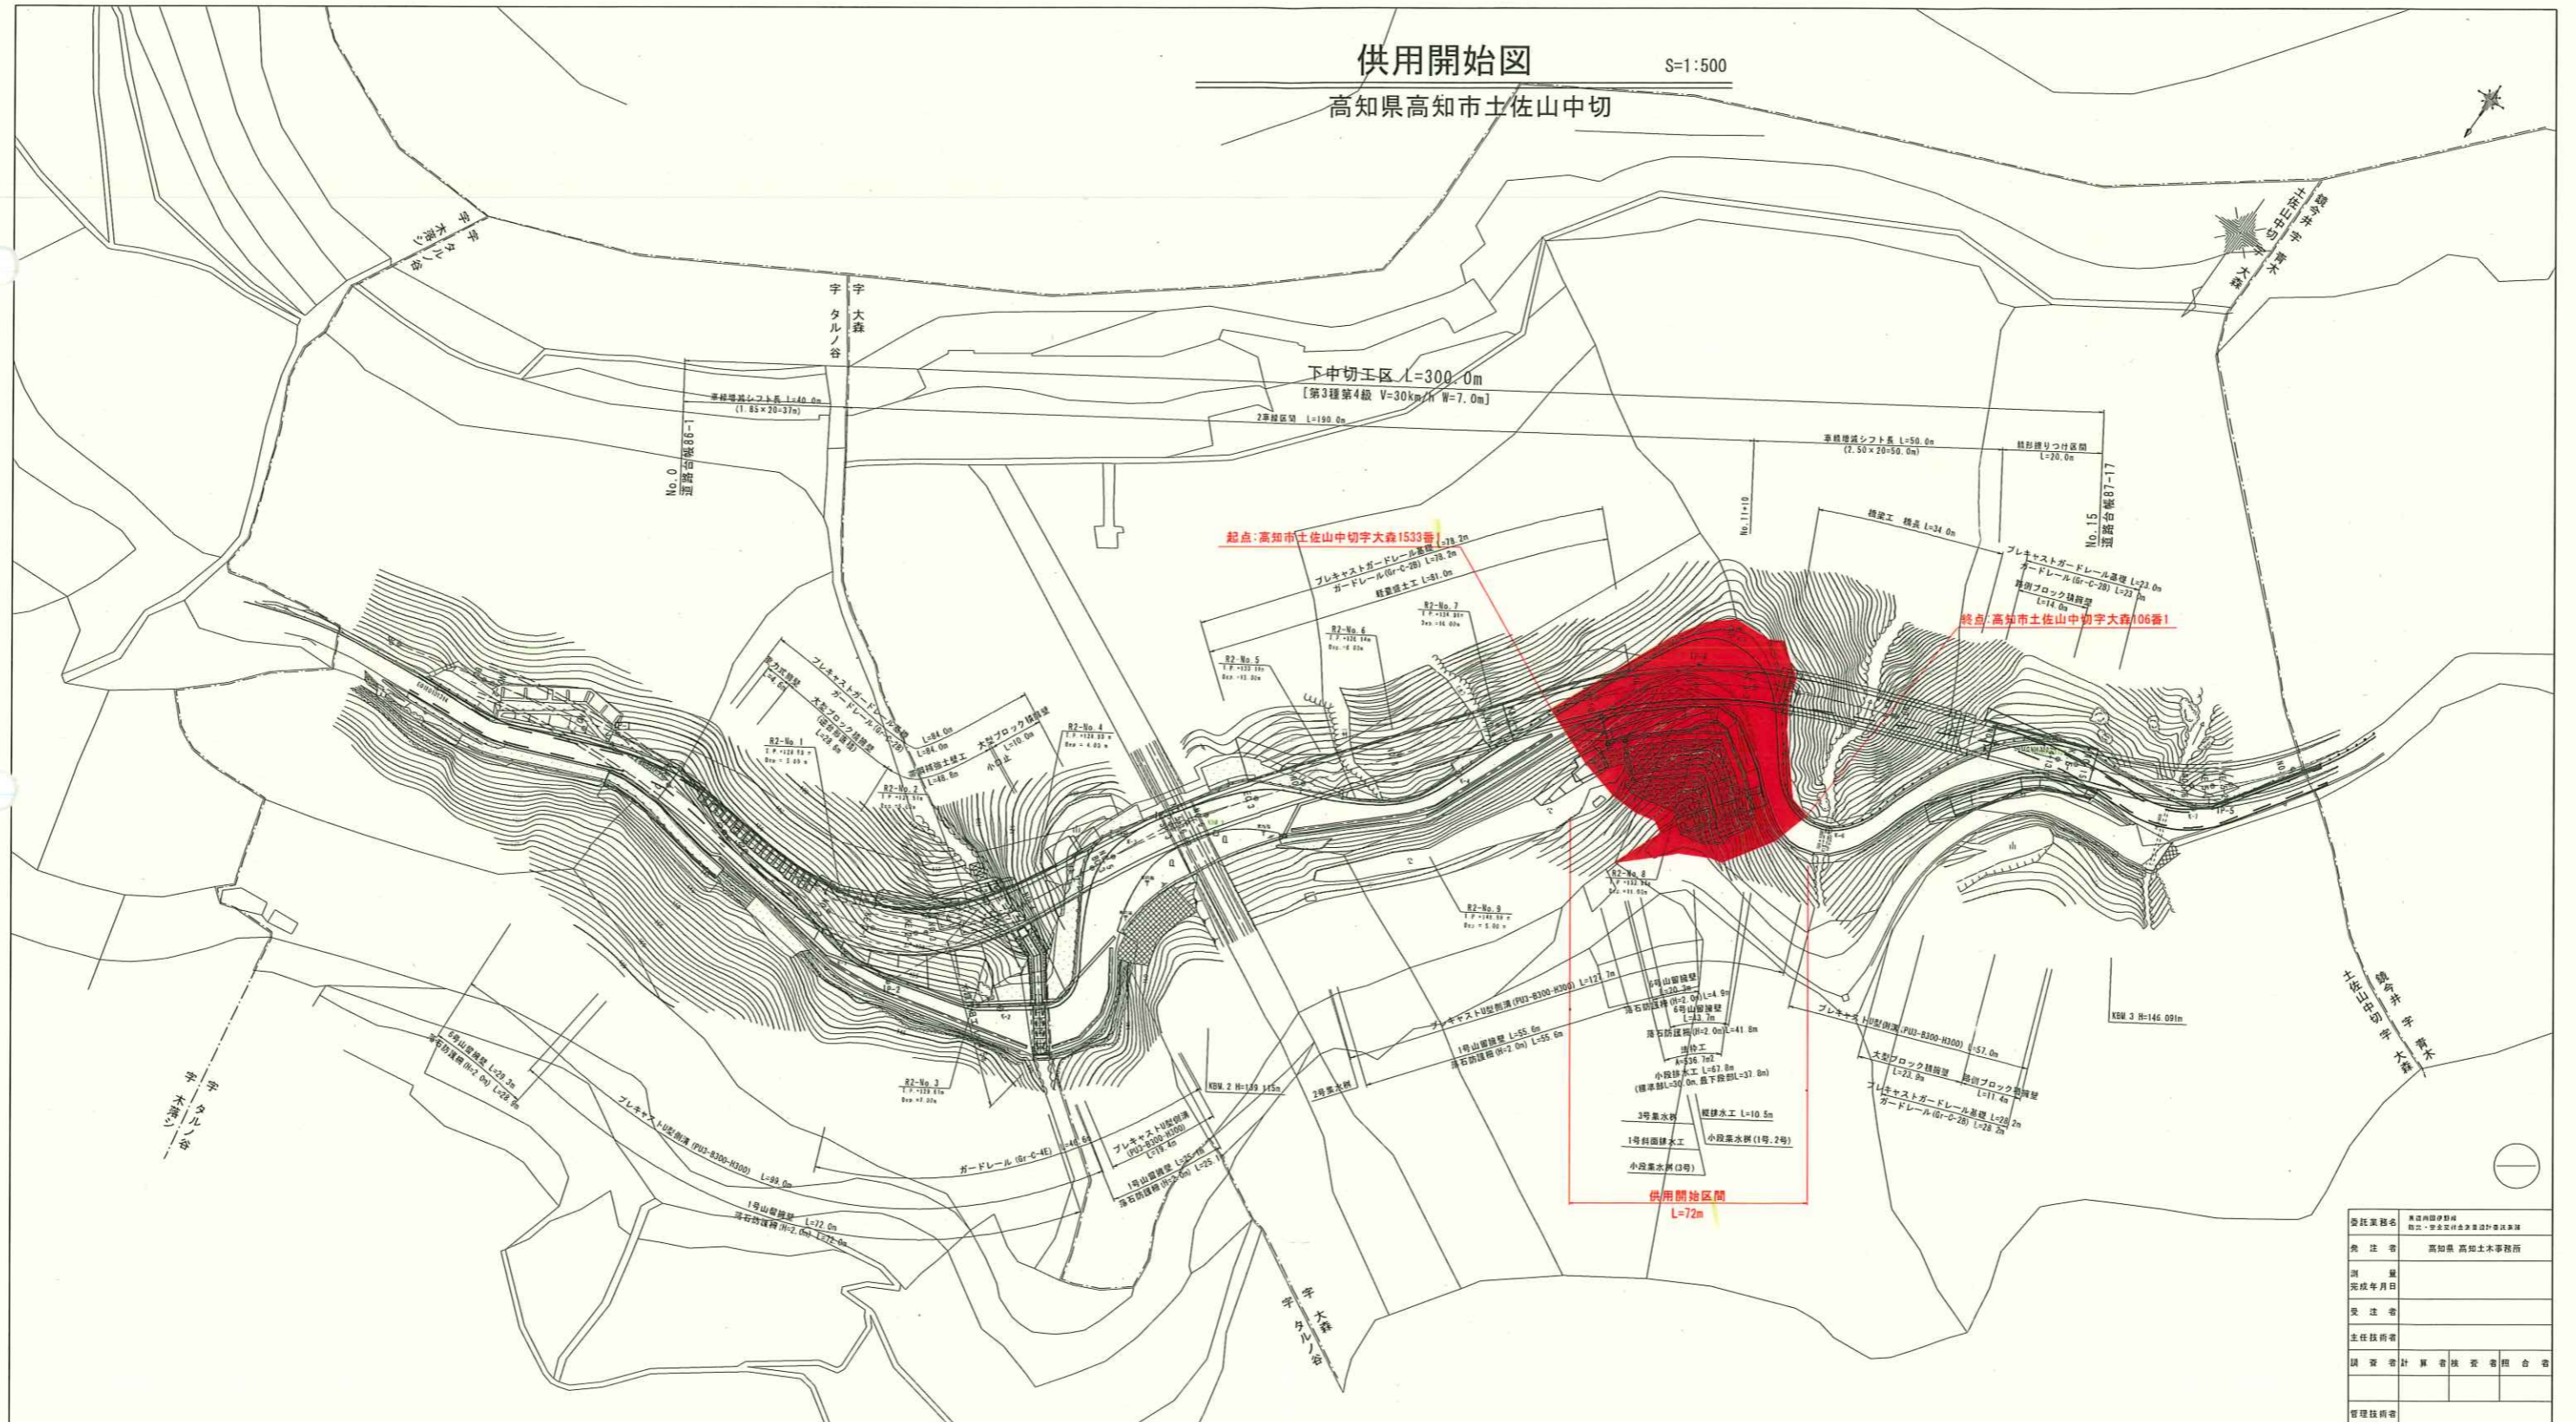

委託業務名	高知市土佐山中切字大森1533番1～106番1区間道路改良工事
発注者	高知県 高知土木事務所
測量	
完成年月日	
実注者	
主任技術者	
調査者	計 算 者 検 査 者 監 査 者
管理技術者	