


区域変更図

高知県 四万十市大屋敷

S=1/500

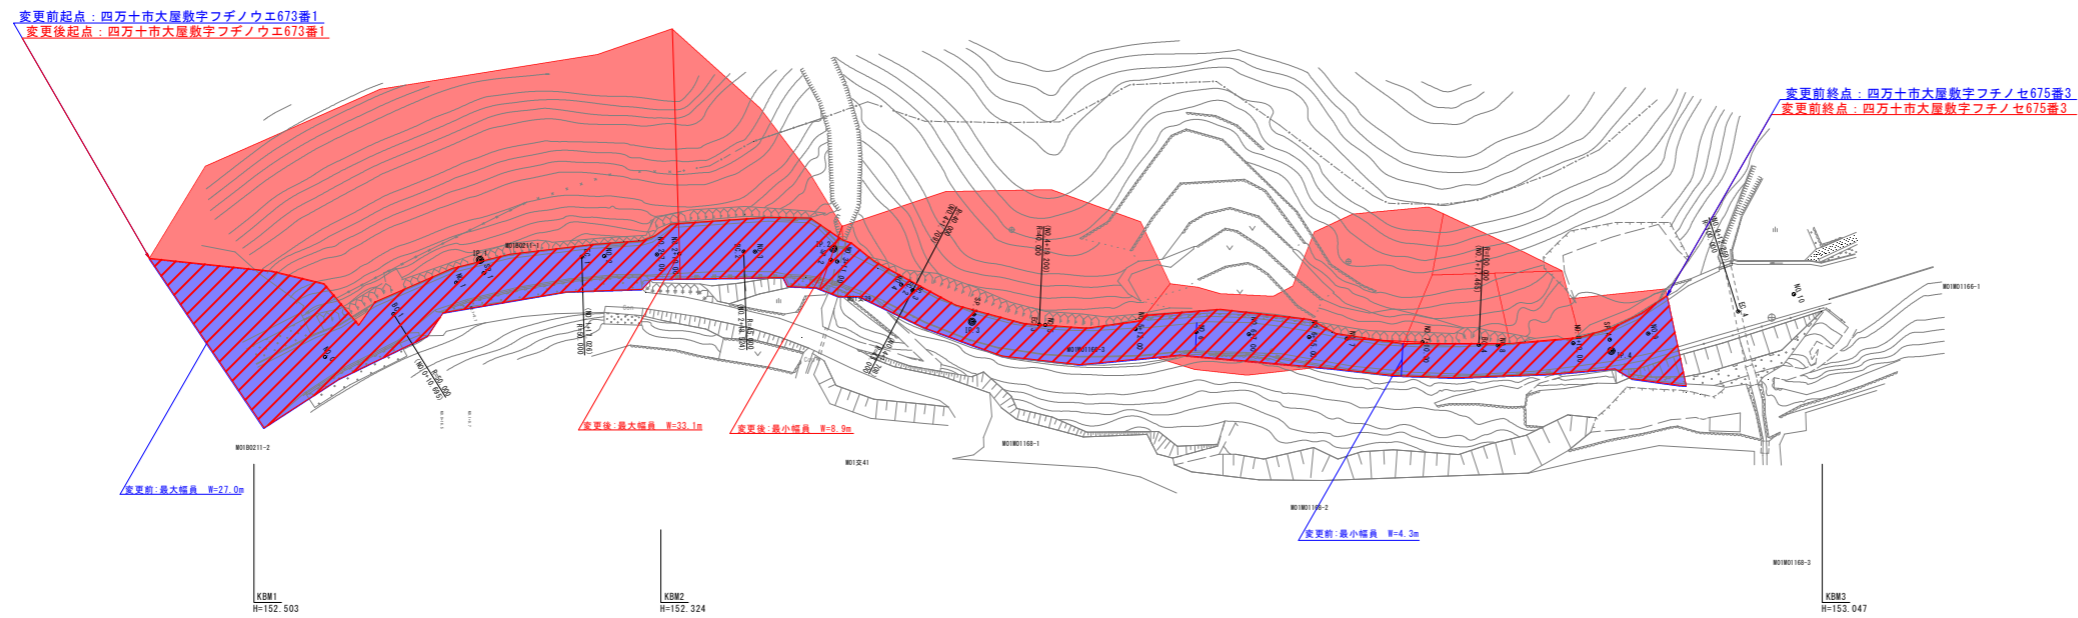

【12工区】

高 知 県			
工事種別			
図面名称	区域変更図	縮尺	1/500
路線河川名	県道住次郎佐賀線		
工事箇所	高知県 四万十市大屋敷		
設計種別			
事務所名	高知県幡多土木事務所	図面番号	1/1
会社名			