


平面図 S=1:250

起点：四万十市西土佐下家地字ヲソゴエ681番1

終点：四万十市西土佐下家地字ヤクシマエ2044番1

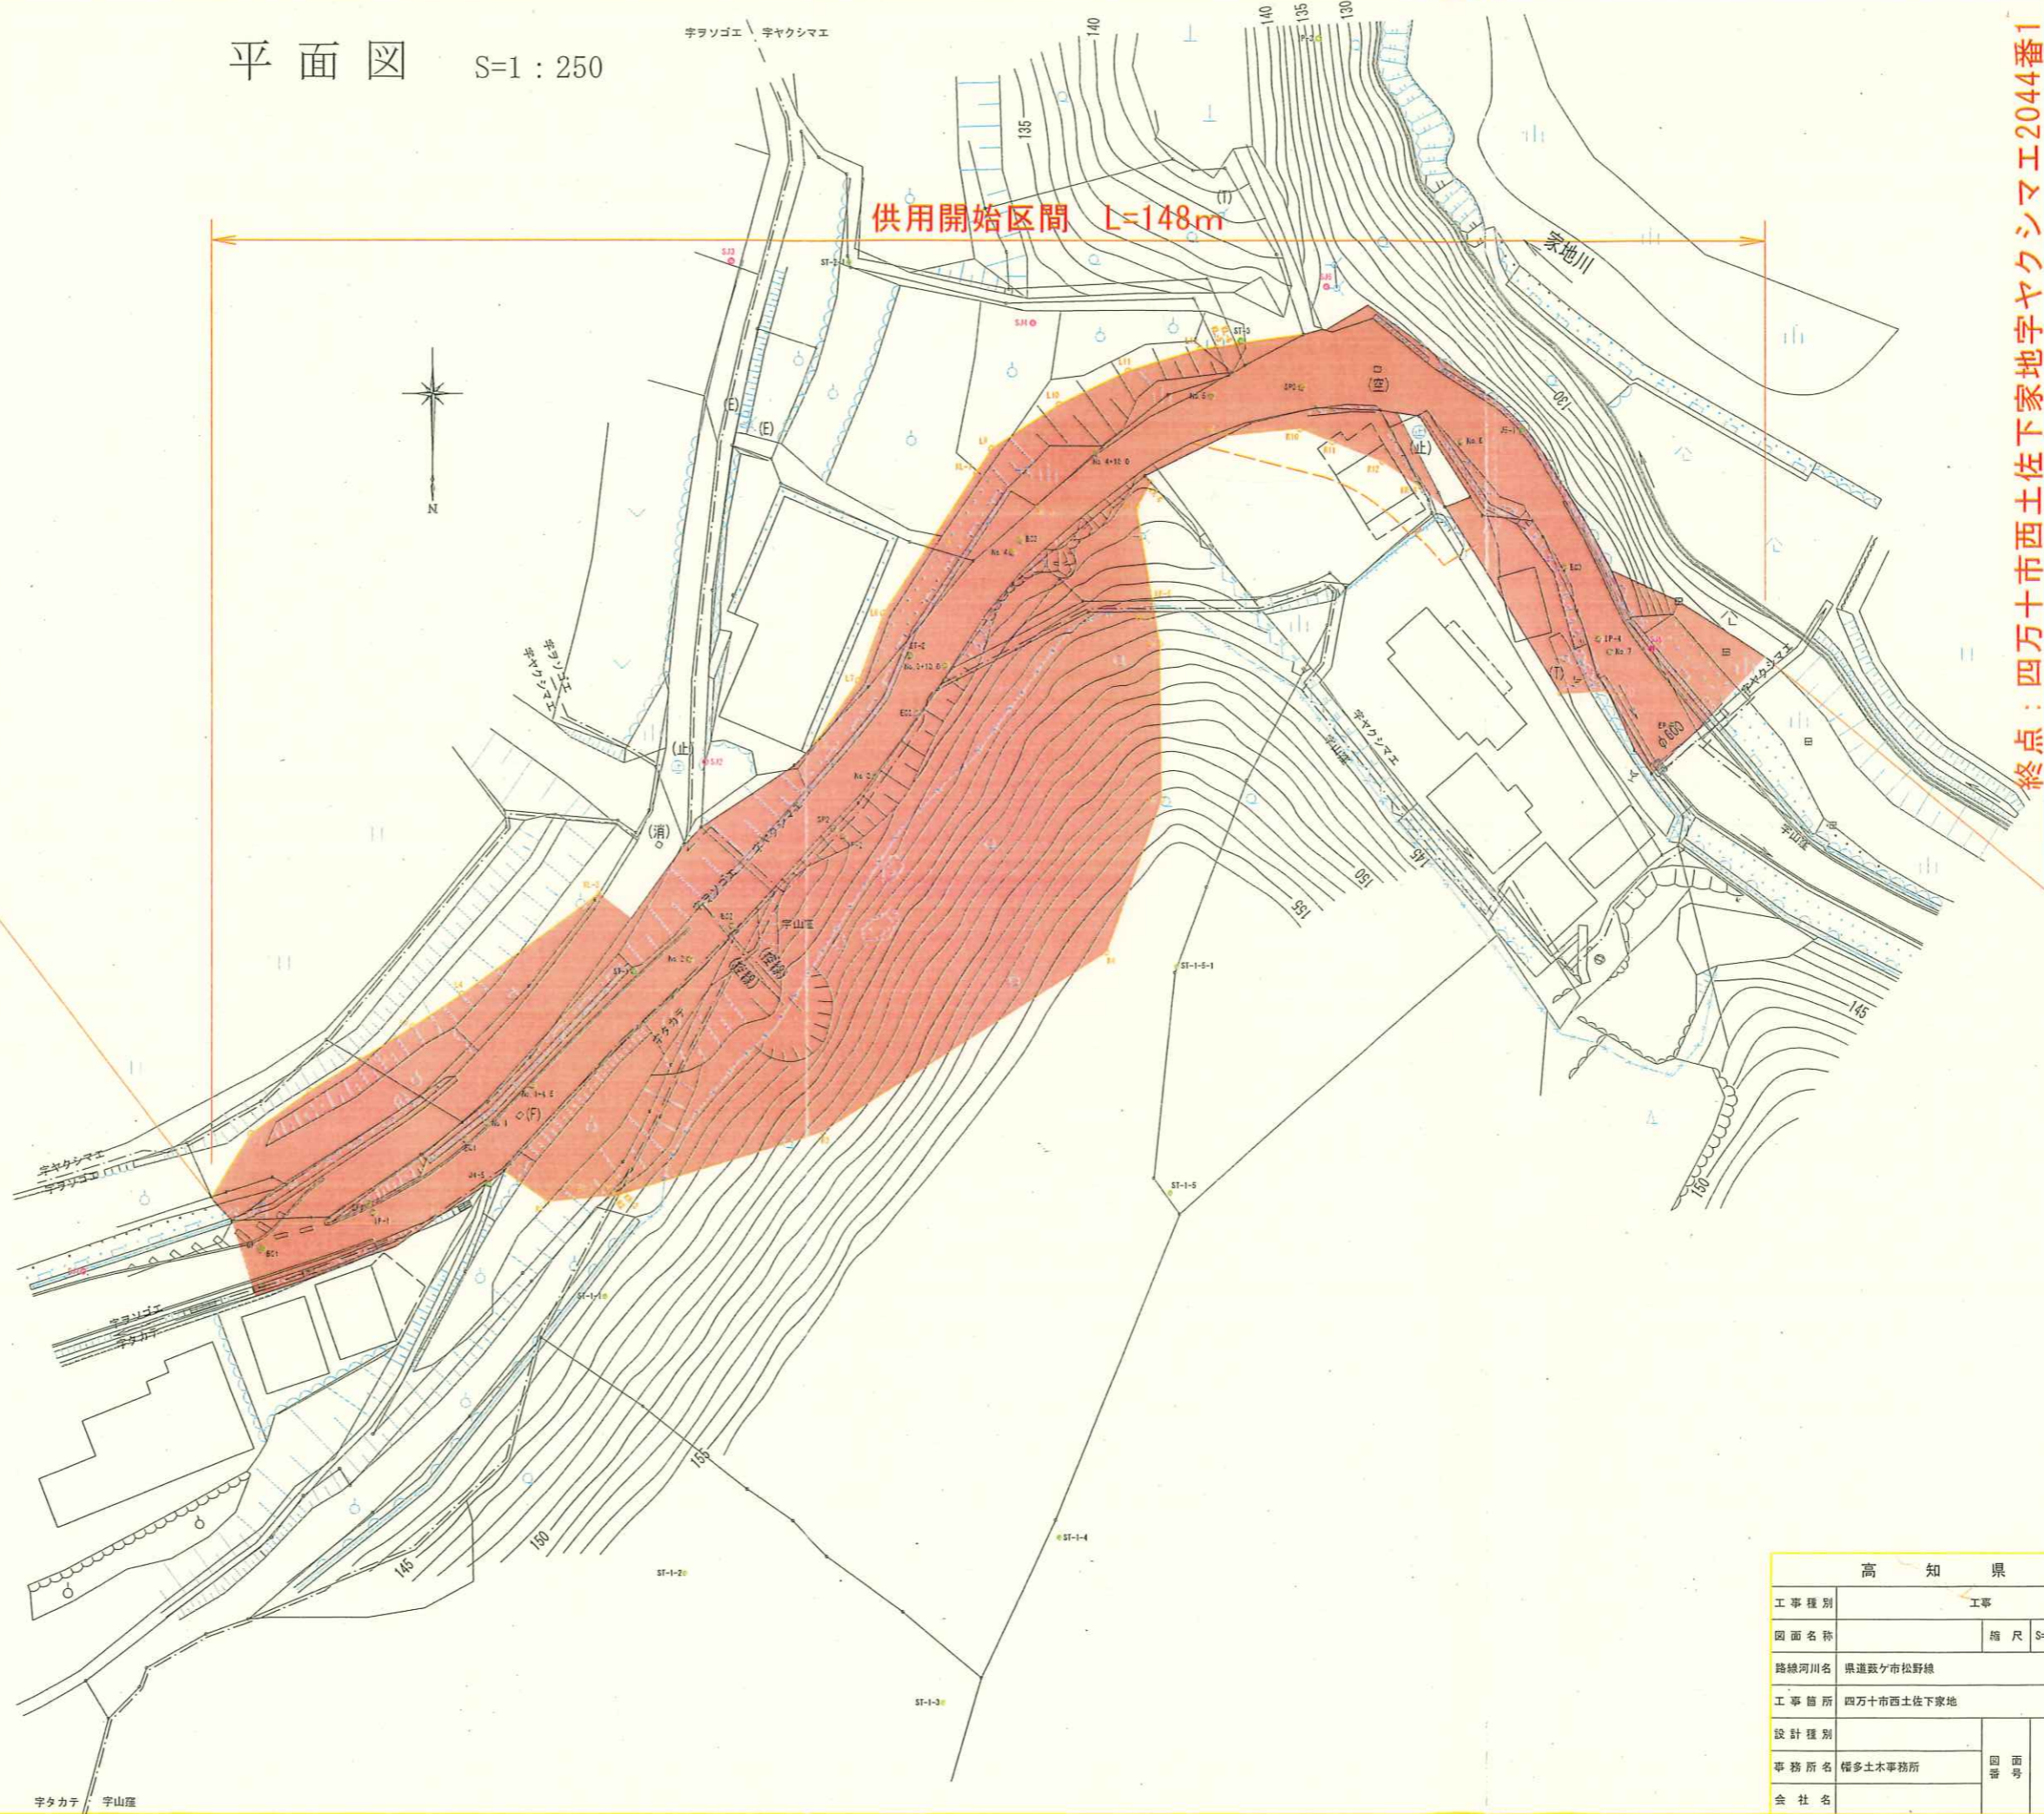

高 知 県	
工事種別	工事
図面名称	図尺 S=1:250
路線河川名	県道坂ノ市松野線
工事箇所	四万十市西土佐下家地
設計種別	
事務所名	榎多土木事務所
会社名	