


区域変更図 S=1:500

高知県 吾川郡 仁淀川町 名野川 字ケヤケガワダ

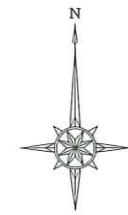

起点

変更前：吾川郡仁淀川町名野川字ケヤケガワダ436番から
 変更後：吾川郡仁淀川町名野川字ケヤケガワダ436番から

最大幅員


変更前：W=32.4m
 変更後：W=32.4m

最小幅員

変更前：W=11.8m
 変更後：W=11.8m

終点

変更前：吾川郡仁淀川町名野川字ケヤケガワダ424番1まで
 変更後：吾川郡仁淀川町名野川字ケヤケガワダ424番1まで

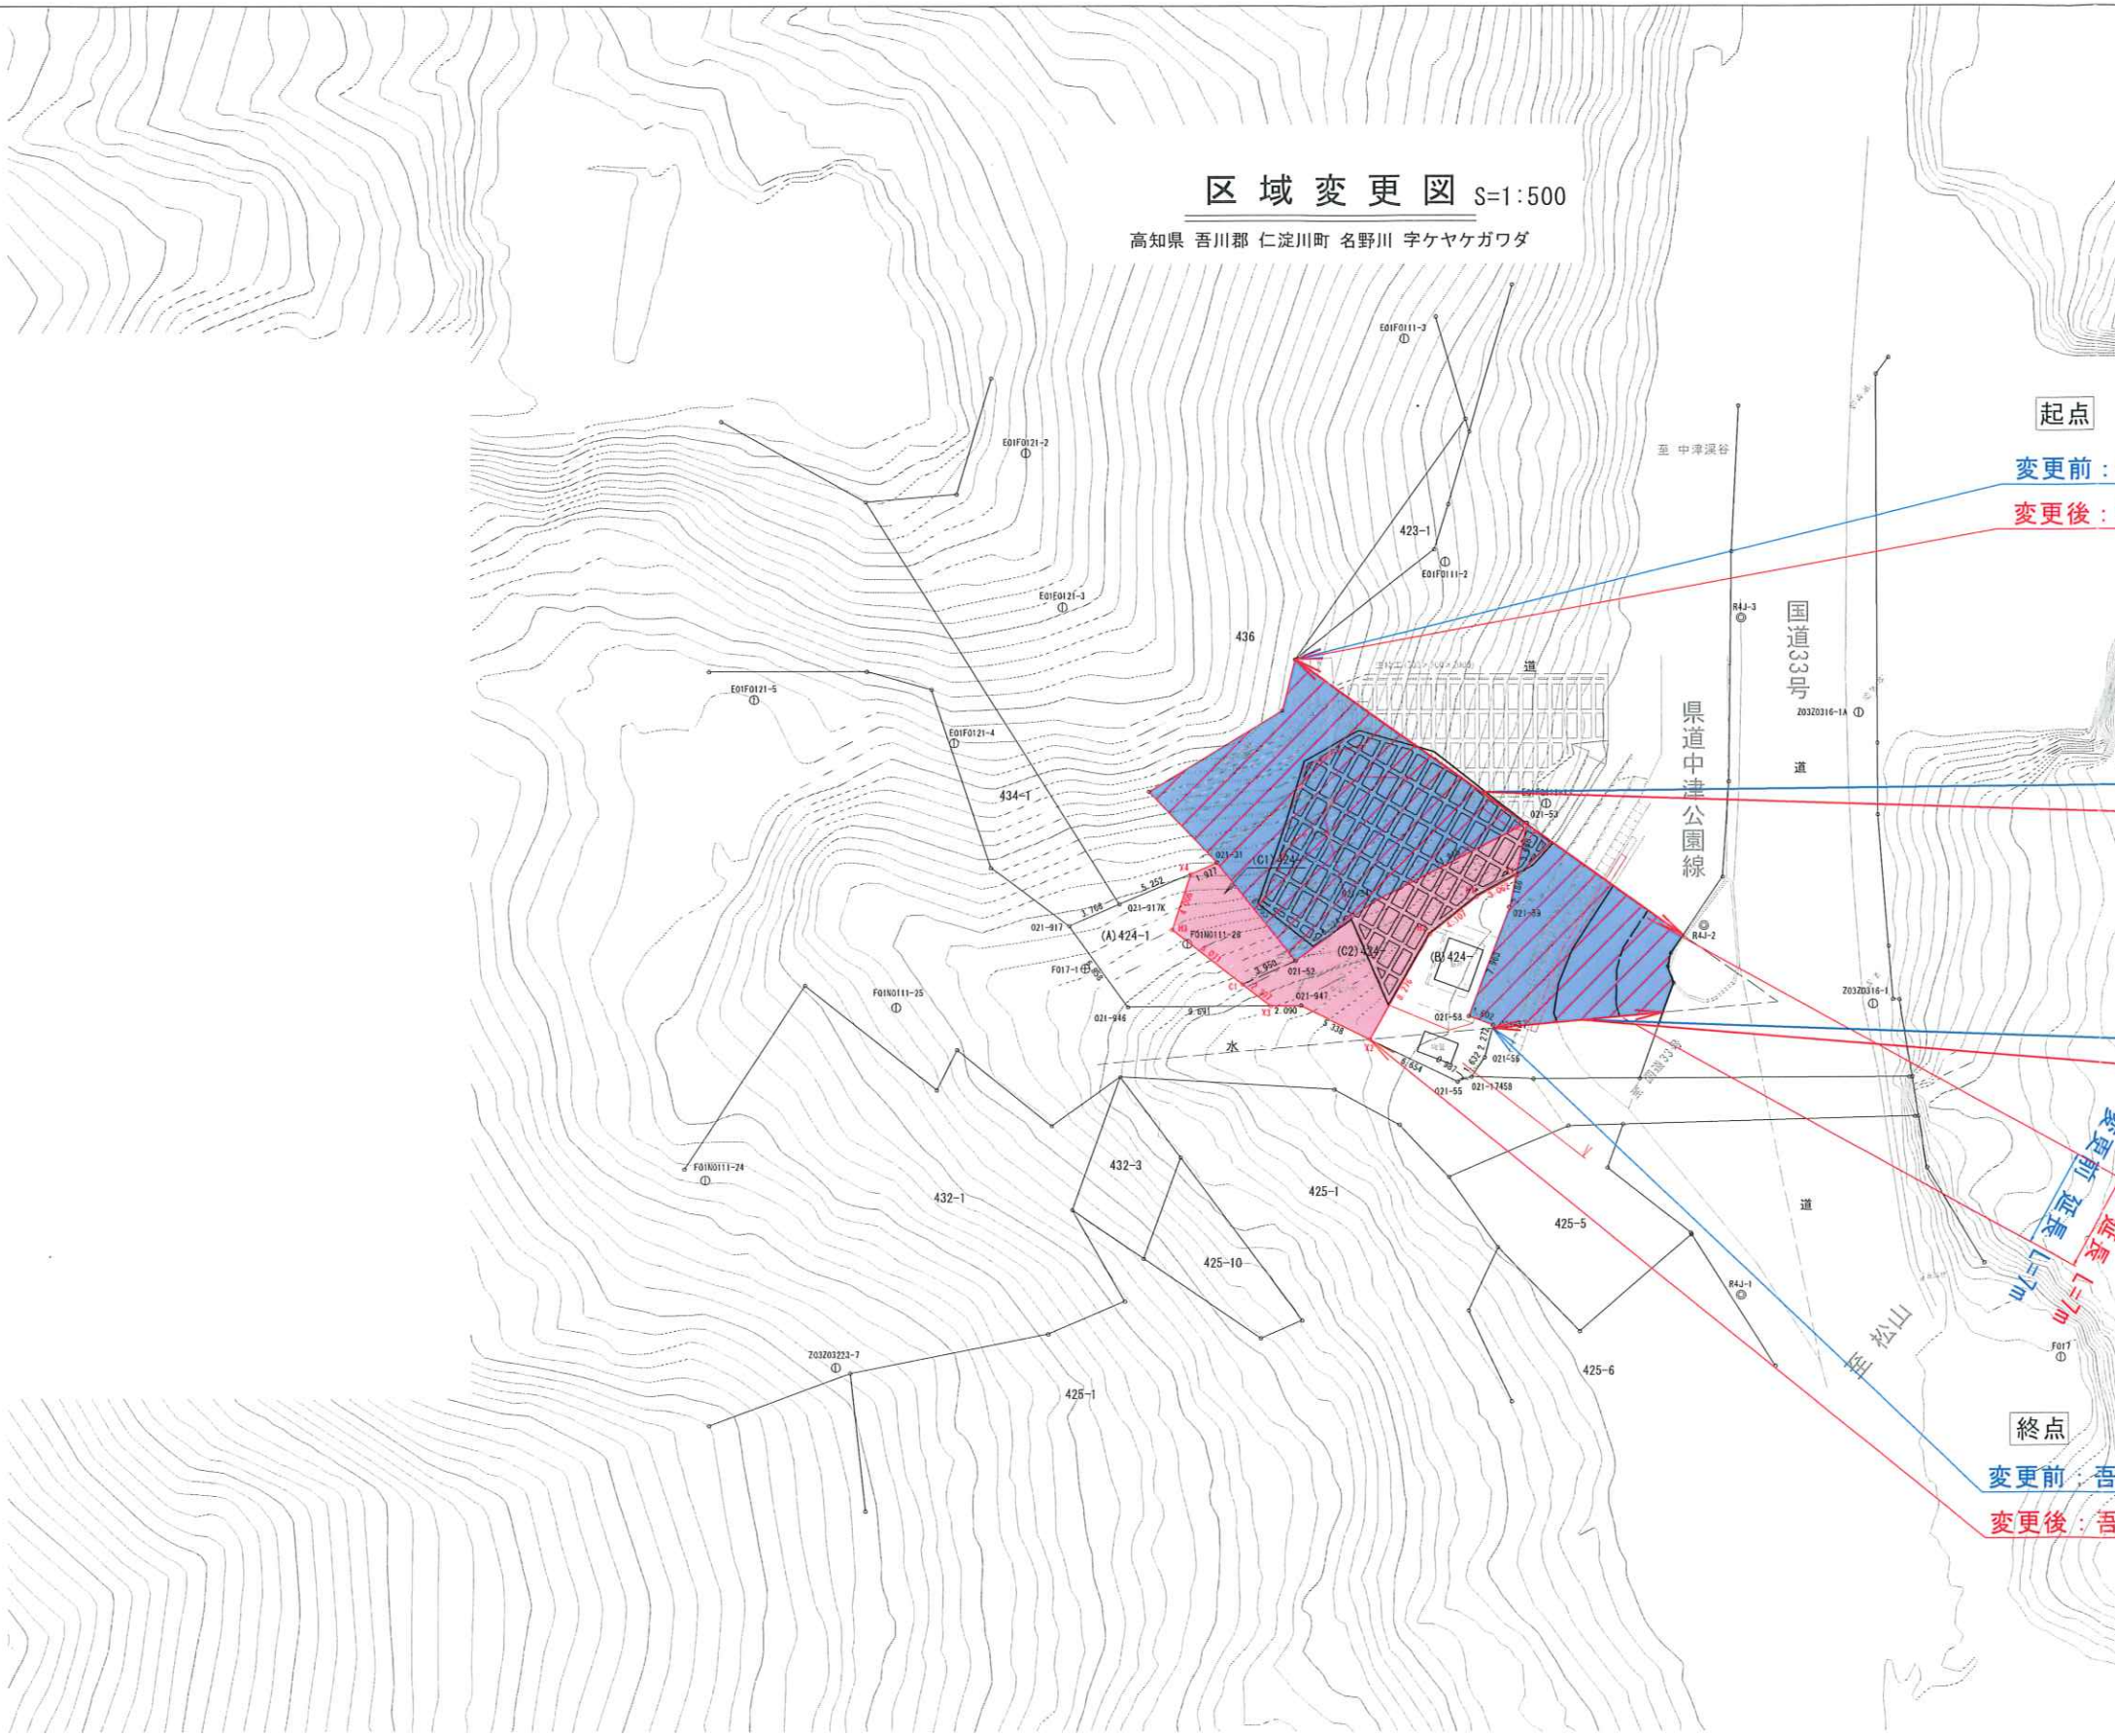

A3用紙縮尺

高知県			
工事種別	工事	号	
図面名称	区域変更図	縮尺	1:500
路線名	県道中津公園線		
工事箇所	吾川市 仁淀川町 名野川 地内		
設計種別		図面	1
事務所名	高知県中央土木事務所建設事務所	図面	1
会社名		番号	