

区域変更図

S=1:500



変更前延長 L=70m

変更後延長 L=70m

変更後終点 高岡郡佐川町永野字シル谷3444番50まで

変更前終点 高岡郡佐川町永野字シル谷3444番50まで

変更前 最小幅員 W=5.9m


変更前 最大幅員 W=14.6m

変更後 最大幅員 W=23.2m

変更後 最小幅員 W=6.4m

変更前起点 高岡郡佐川町永野字日ノ浦3363番1から

変更後起点 高岡郡佐川町永野字日ノ浦3363番1から

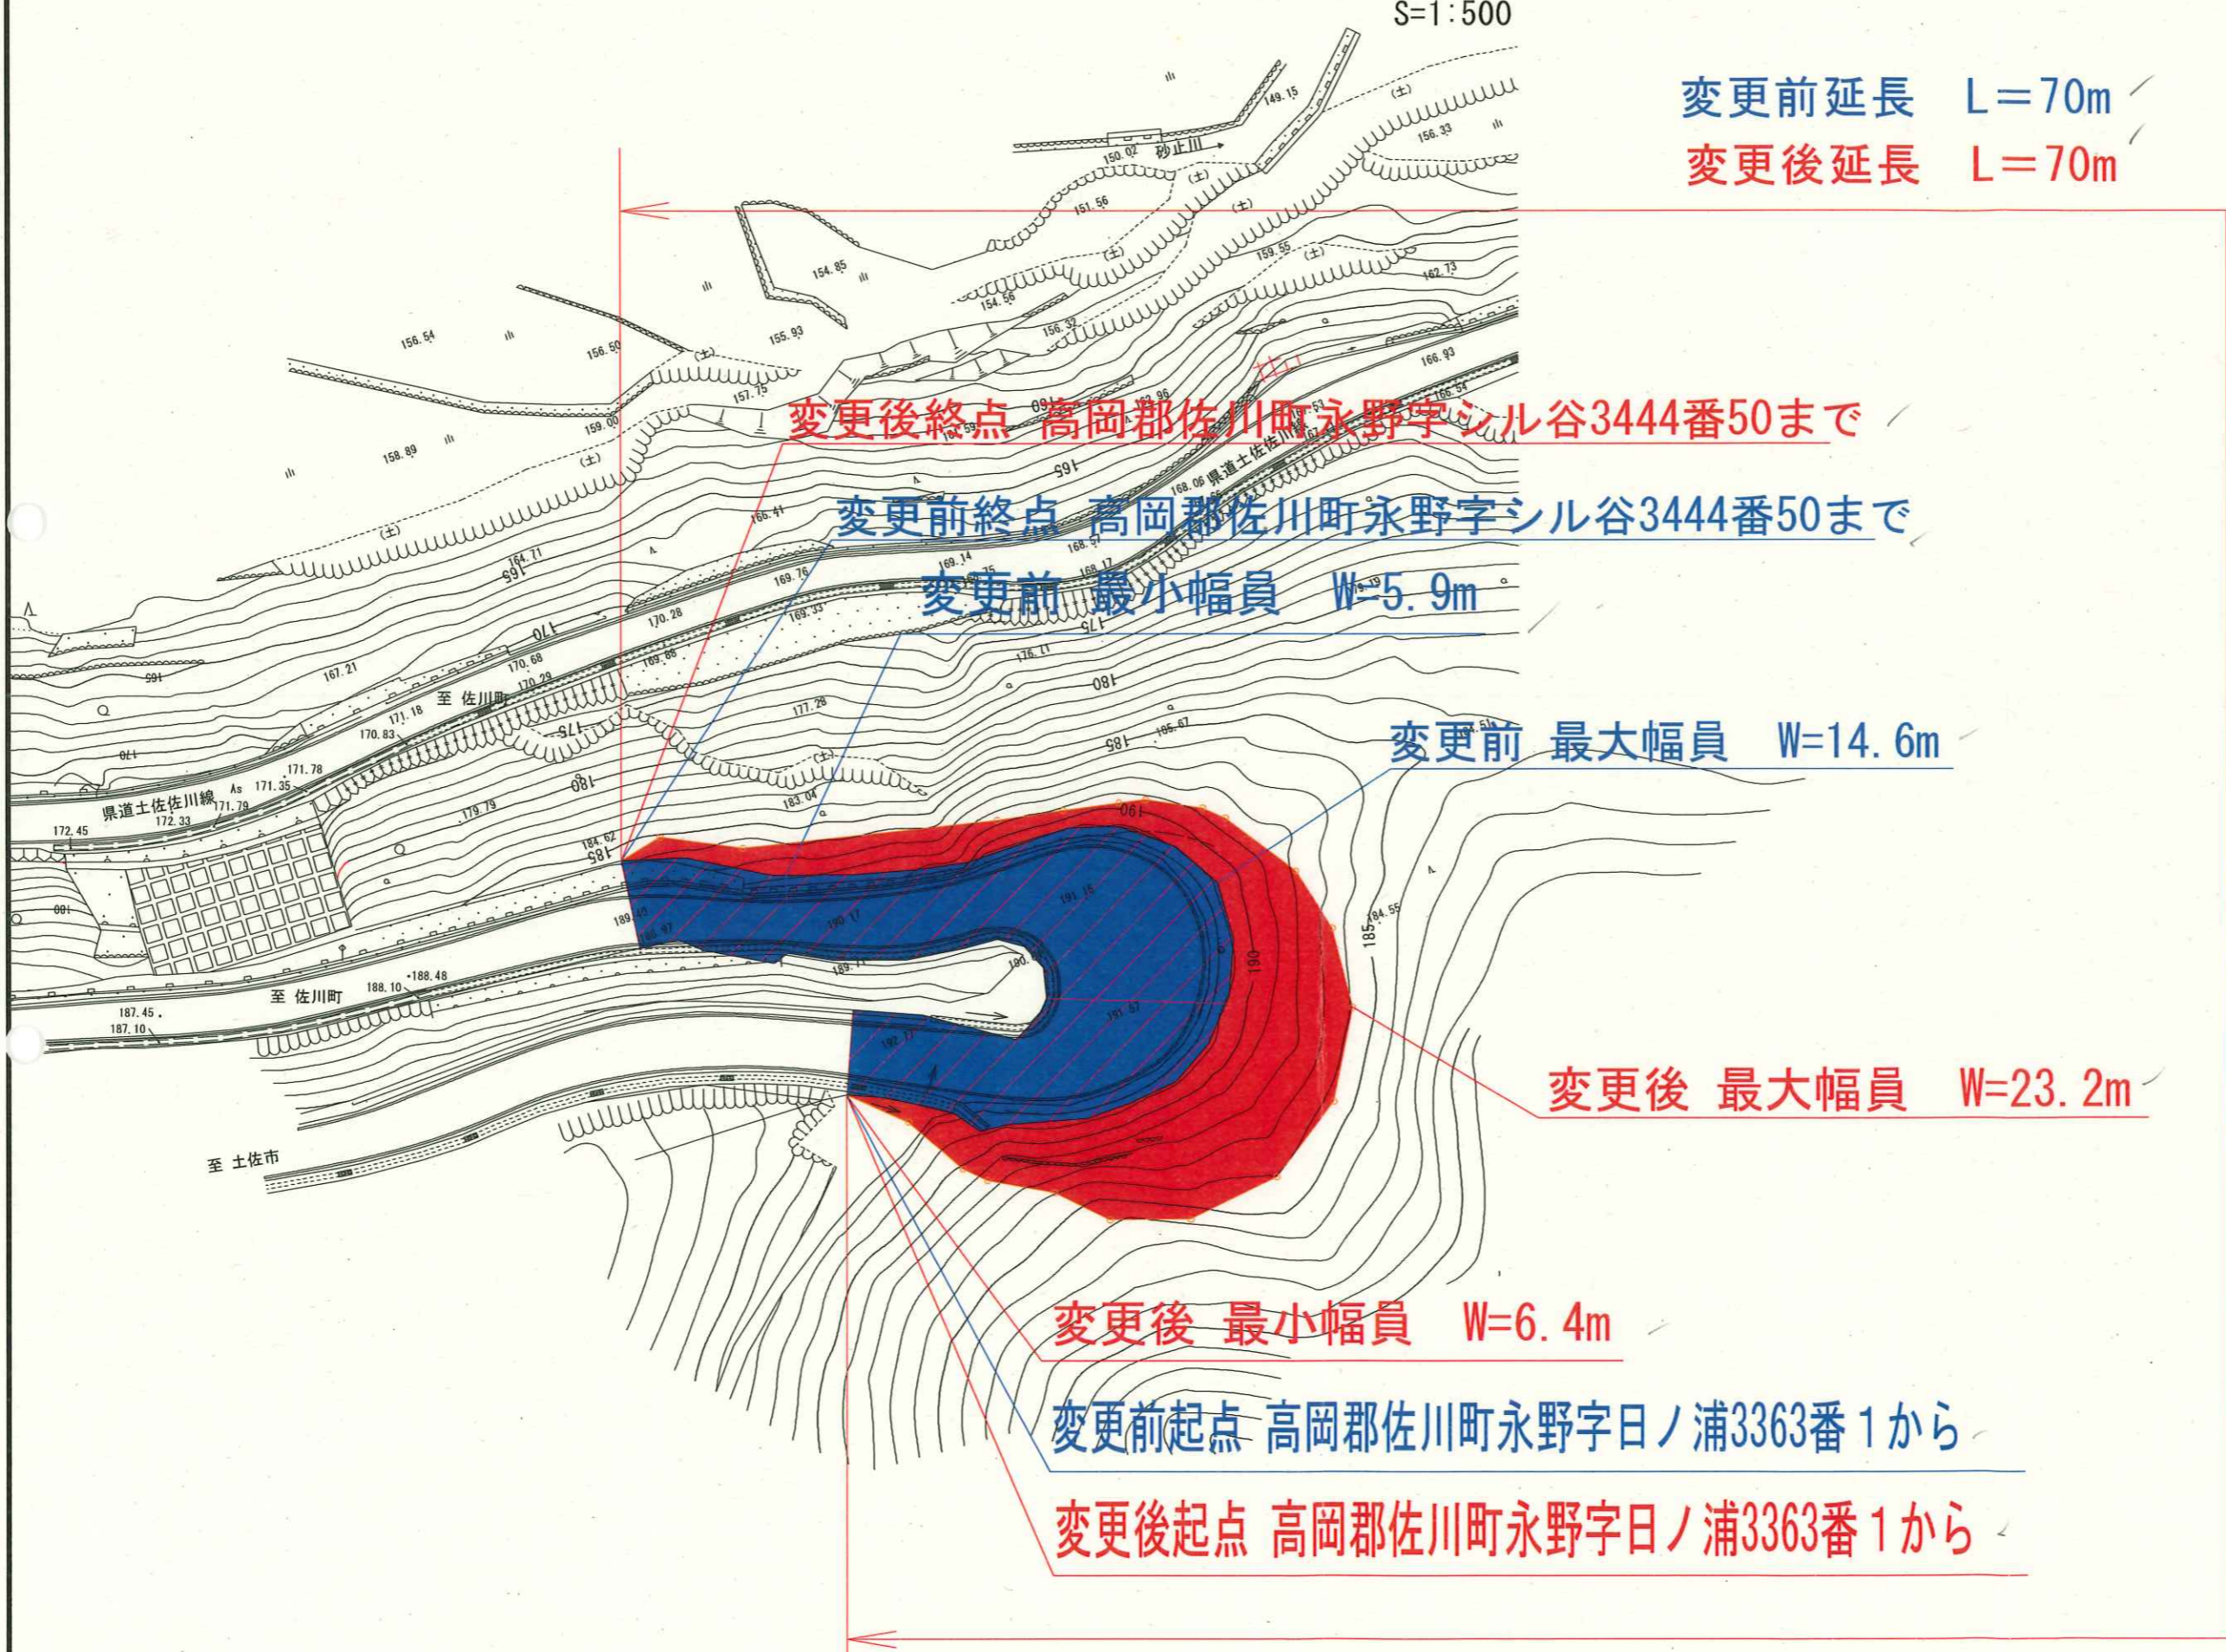

高知県			
工事種別			
図面名称	区域変更図	縮尺	S=1:500
路線河川名	県道土佐佐川線		
工事箇所	高知県 高岡郡 佐川町 永野		
設計種別			
事務所名	高知県中央西土木事務所 越知事務所	図面 番号	
会社名			