


区域変更図 S=1:500  
 高知県 幡多郡黒潮町 御坊畑地区  
 (世界測地系 IV系)

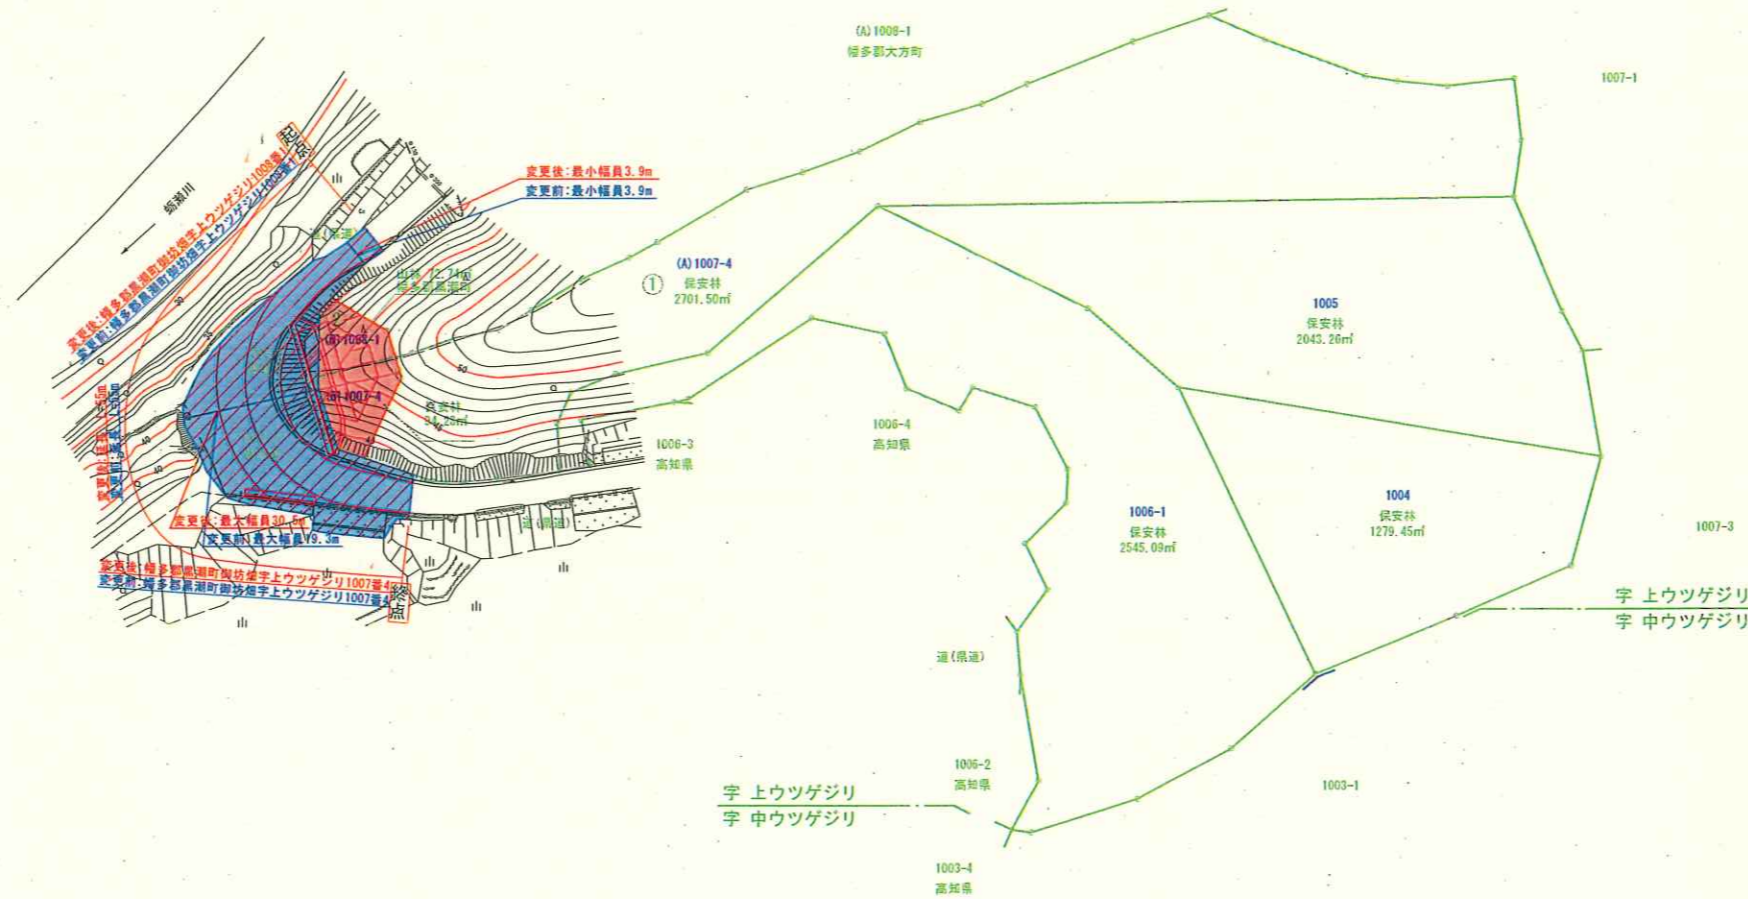

高知県			
工事種別			
図面名称	区域変更図(御坊畑)	縮尺	1/500
路線河川名	県道岡本大方線		
工事箇所	高知県 幡多郡黒潮町 御坊畑		
設計種別			
事務所名	高知県幡多土木事務所	図面	—
会社名		番号	