


# 区域変更図

S=1:500

高知県 幡多郡黒潮町 馬荷地区  
(任意座標)

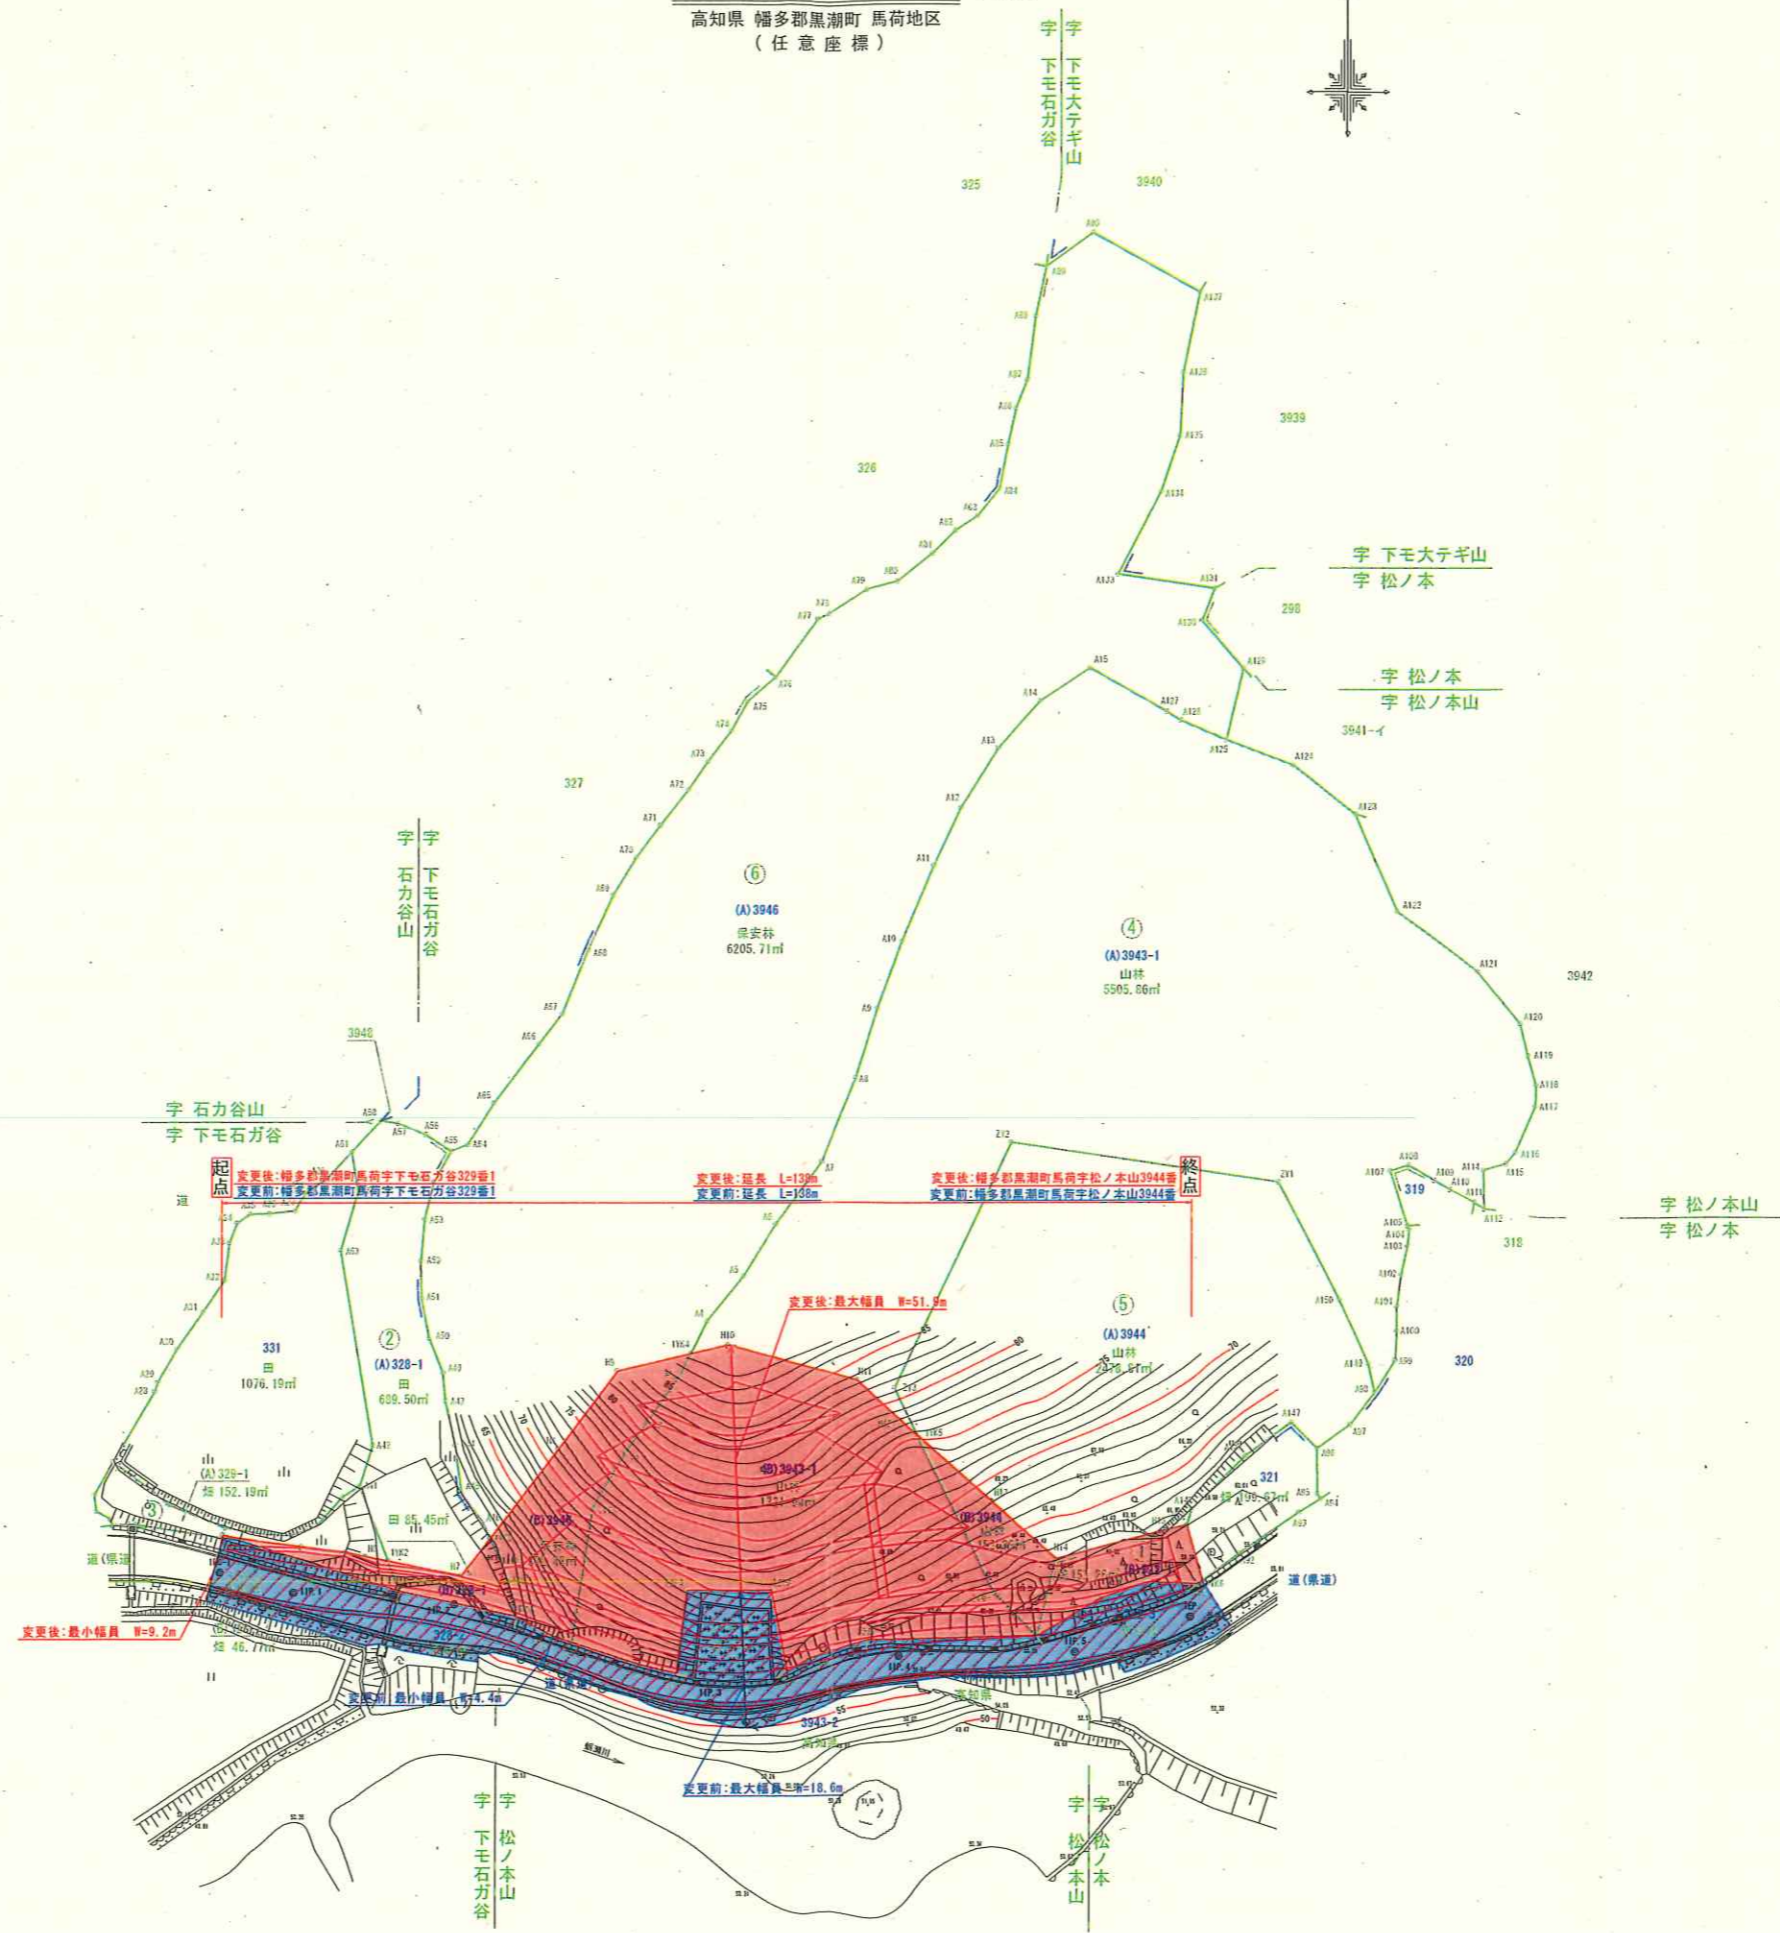

高知県		
工事種別		
図面名称	区域変更図(馬荷)	縮尺 1/500
路線河川名	県道岡本大方線	
工事箇所	高知県 幡多郡黒潮町 馬荷	
設計種別		
事務所名	高知県幡多土木事務所	図面番号
会社名		