


区域変更図 S=1:250

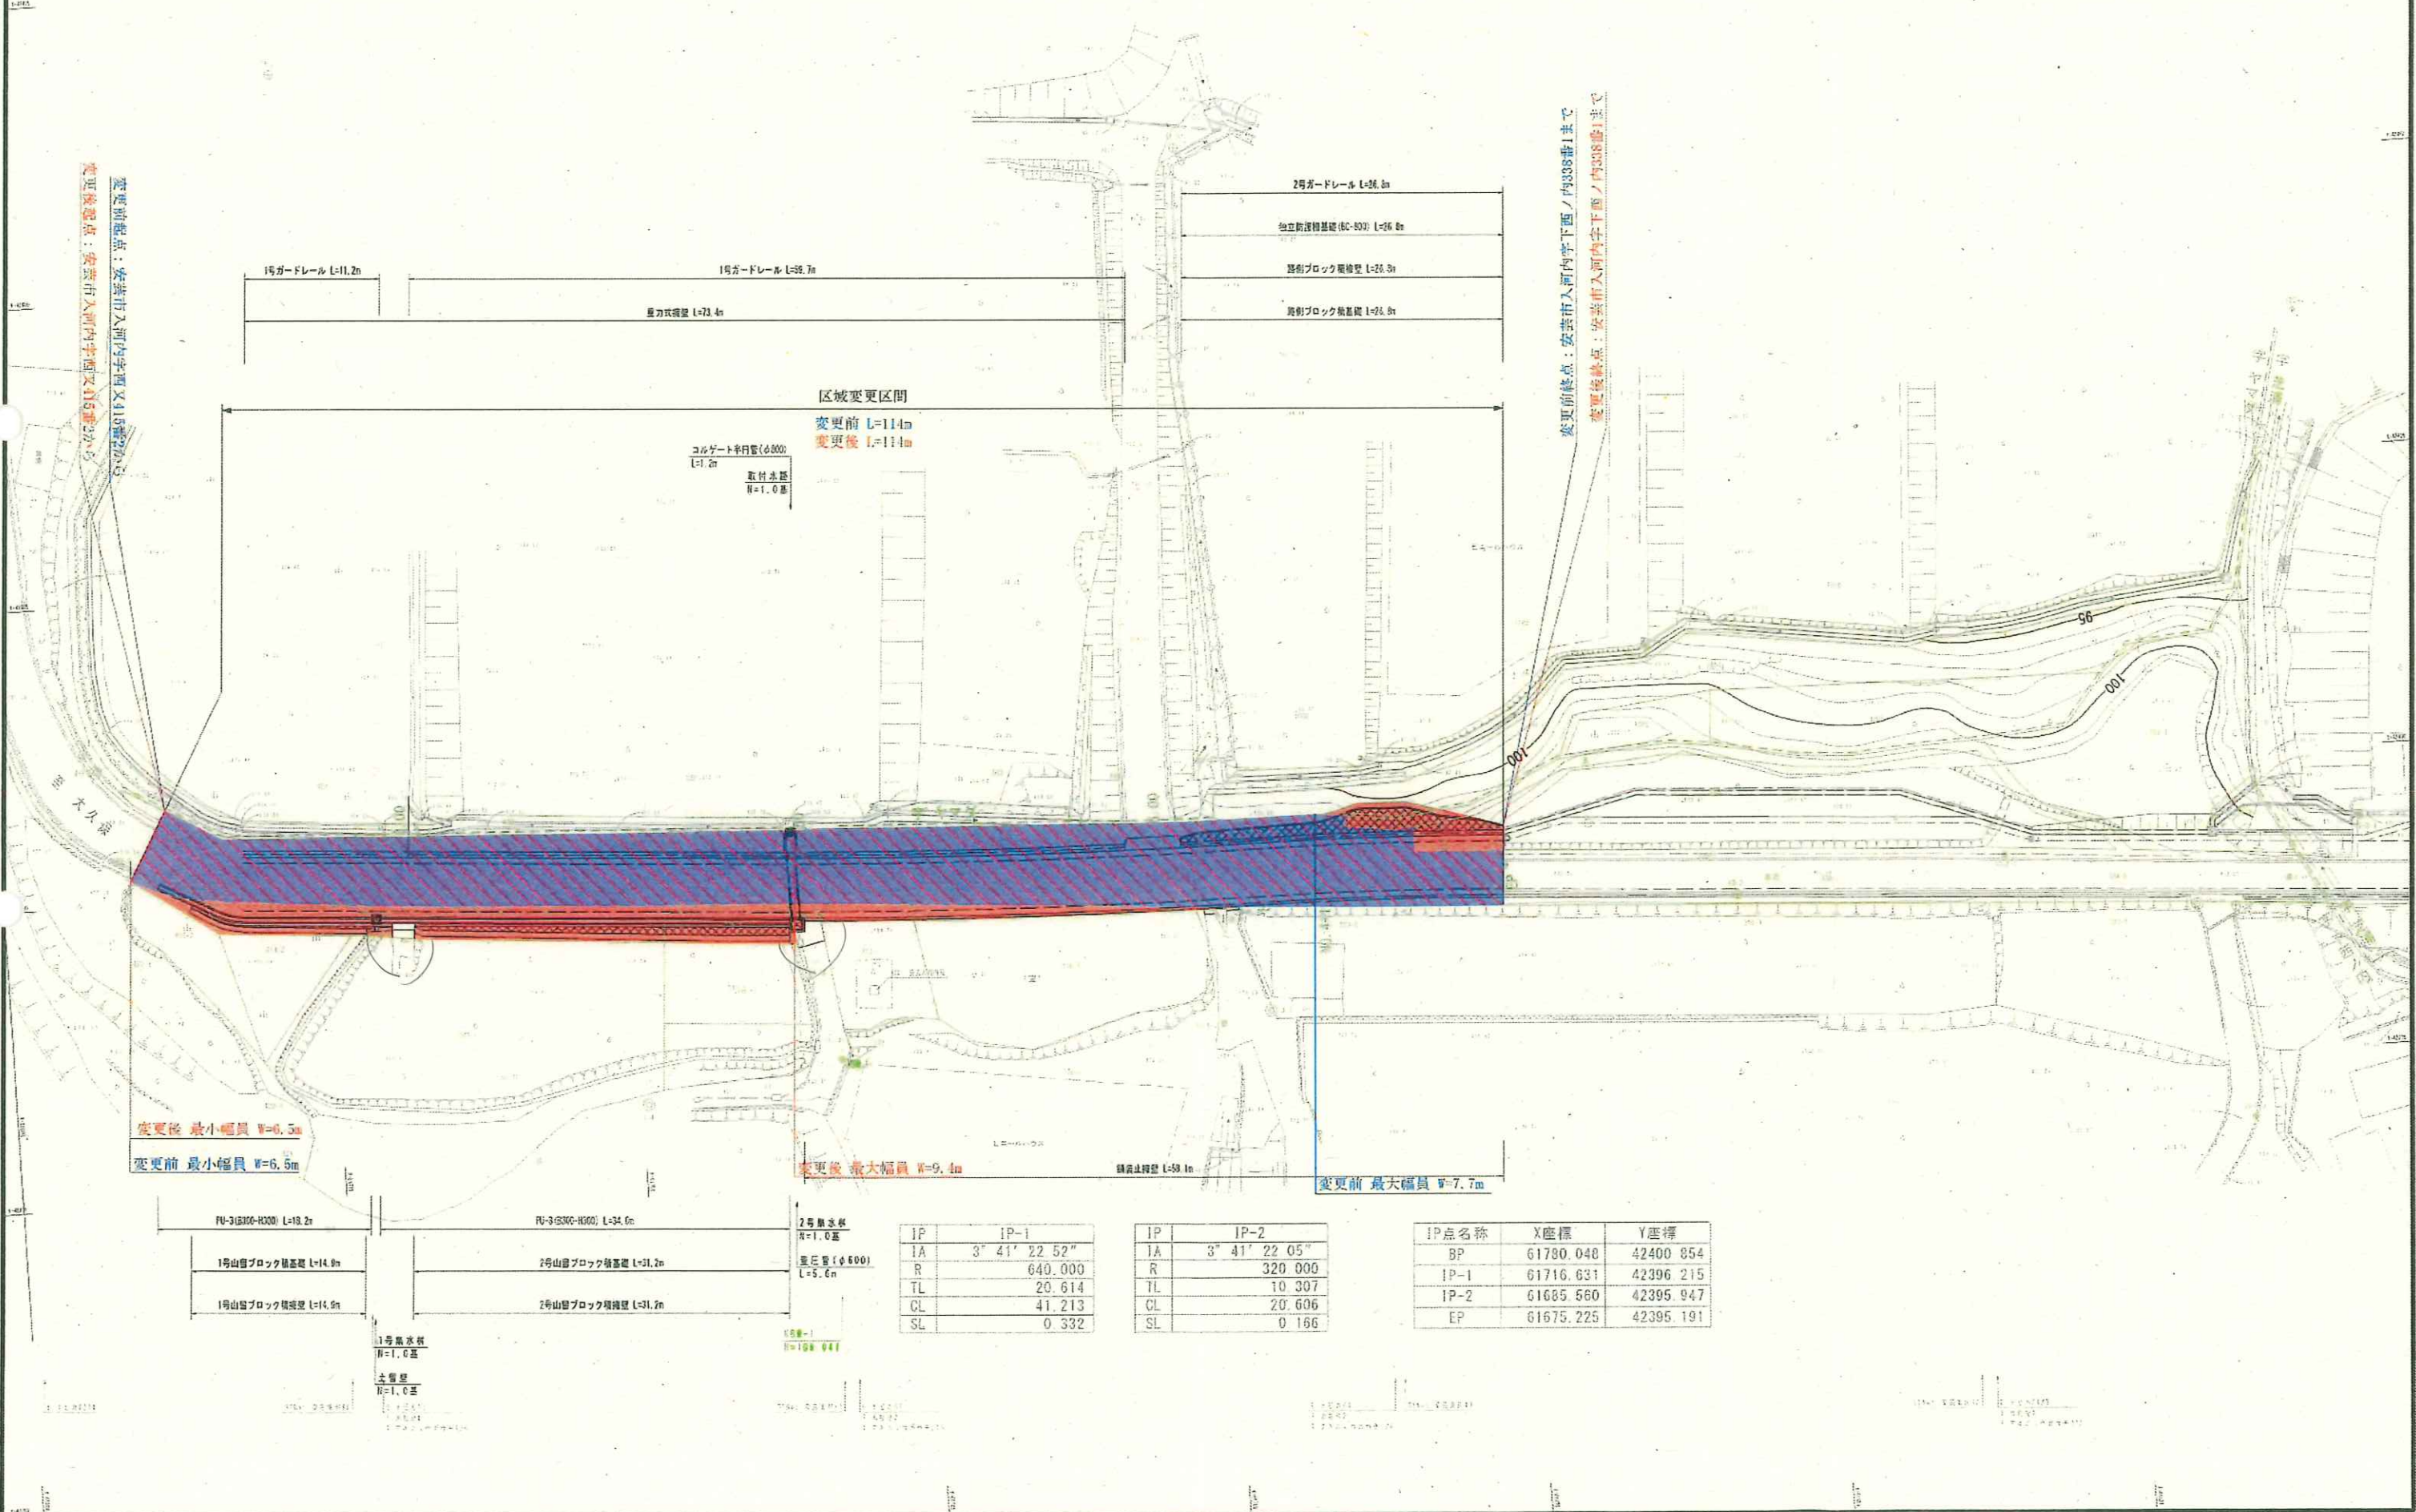

変更前起点：安芸市入河内字西又115番2号
 変更後起点：安芸市入河内字西又115番2号

変更前終点：安芸市入河内字下西ノ内338番1号まで
 変更後終点：安芸市入河内字下西ノ内338番1号まで

区域変更区間
 変更前 L=114m
 変更後 L=114m

コルゲート半円管(φ800)
 L=7.2m
 取付水栓
 W=1.0m

変更後 最小幅員 W=6.5m
 変更前 最小幅員 W=6.5m

変更後 最大幅員 W=9.4m

舗装止線間 L=59.1m

変更前 最大幅員 W=7.7m

FU-3(B300-H200) L=19.2m	FU-3(B300-H200) L=34.0m
1号山留ブロック積高さ L=14.9m	2号山留ブロック積高さ L=31.7m
1号山留ブロック積高さ L=14.9m	2号山留ブロック積高さ L=31.7m

2号敷水線
 W=1.0m
 変圧管(φ500)
 L=5.6m

IP	IP-1
1A	3° 41' 22.52"
R	640.000
TL	20.614
CL	41.213
SL	0.332

IP	IP-2
1A	3° 41' 22.05"
R	320.000
TL	10.307
CL	20.606
SL	0.186

IP点名称	X座標	Y座標
BP	61780.048	42400.854
IP-1	61716.631	42396.215
IP-2	61685.560	42395.947
EP	61675.225	42395.191

1号敷水線
 W=1.0m
 土管
 W=1.0m

100-1
 W=100.000