

県道前浜植野線区域変更 道路区域図

南国市 久礼田地区 S=1:500

区域変更区間

変更前 L=44m

変更後 L=44m

変更前最大幅員 L=15.5m


変更前最小幅員 L=11.5m

変更後最大幅員 L=14.7m

変更後最小幅員 L=11.5m

変更前起点：南国市久礼田字横様968番2から
 変更後起点：南国市久礼田字横様968番2から

変更前終点：南国市久礼田字神ノ木後口921番1まで
 変更後終点：南国市久礼田字神ノ木後口921番1まで

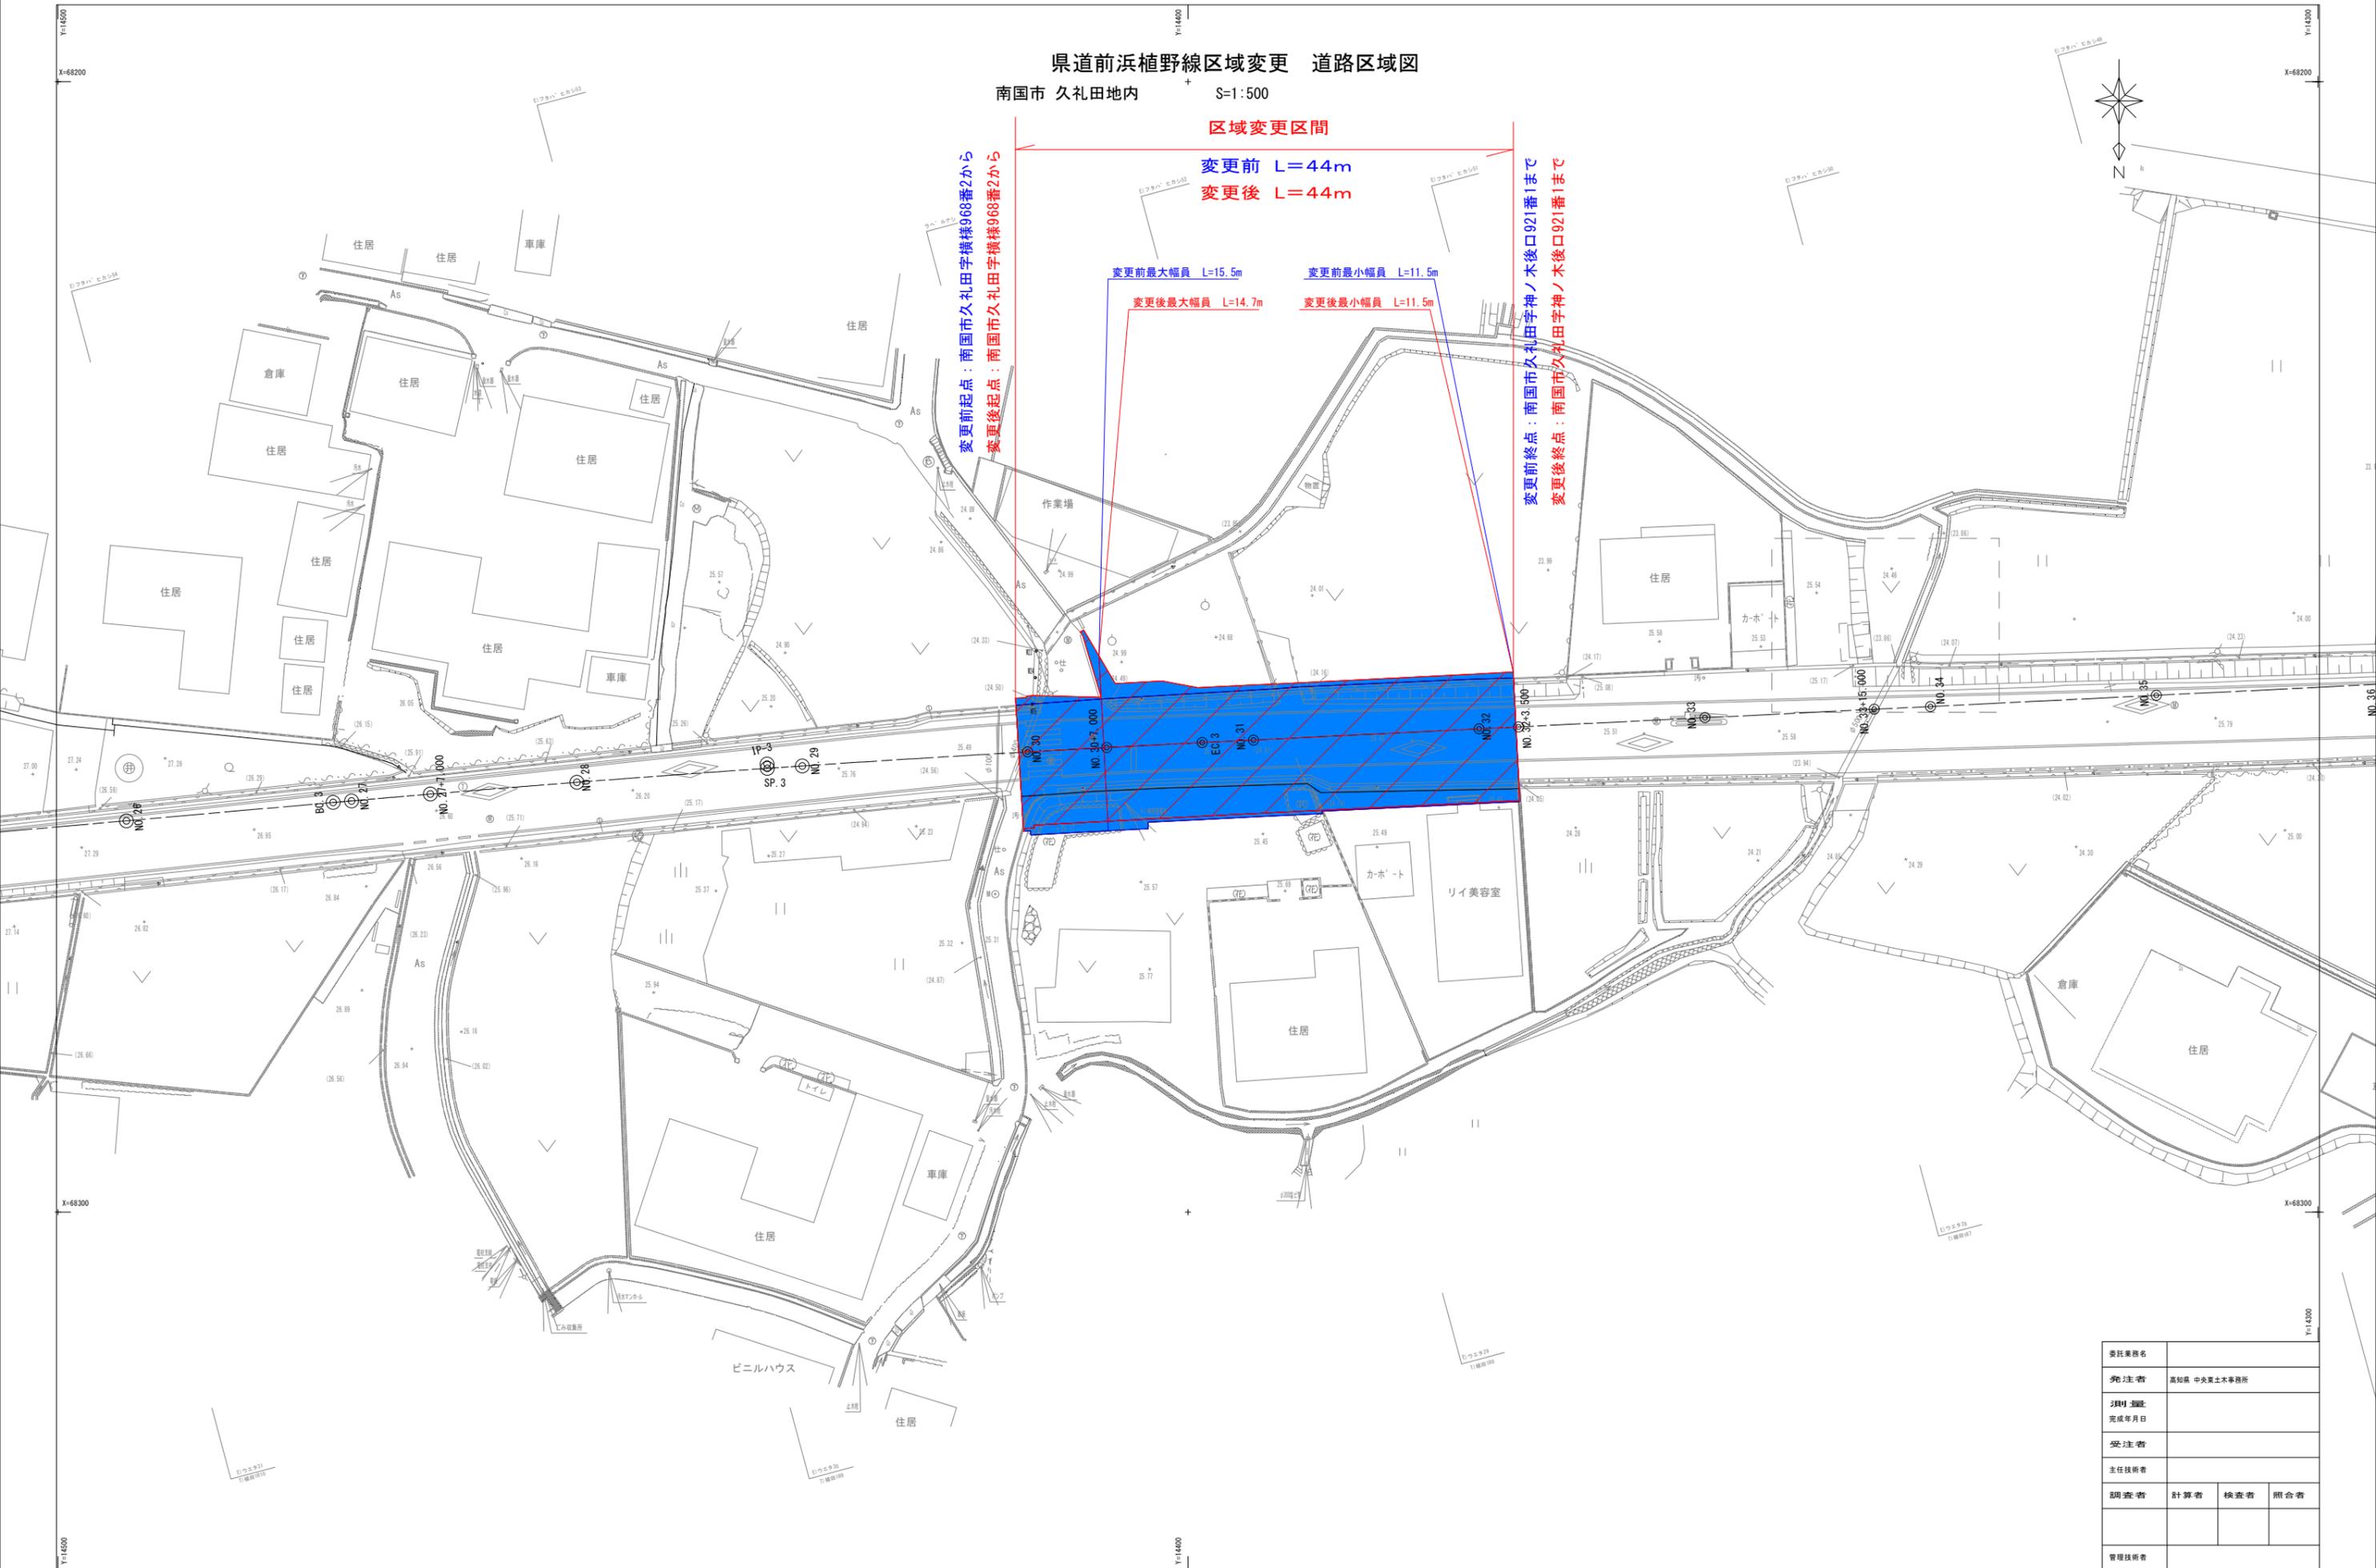

委託業務名			
発注者	高知県 中央夏土木事務所		
設計者			
完成年月日			
受注者			
主任技術者			
調査者	計算者	検査者	照合者
管理技術者			