


# 供用開始図

S=1:1000

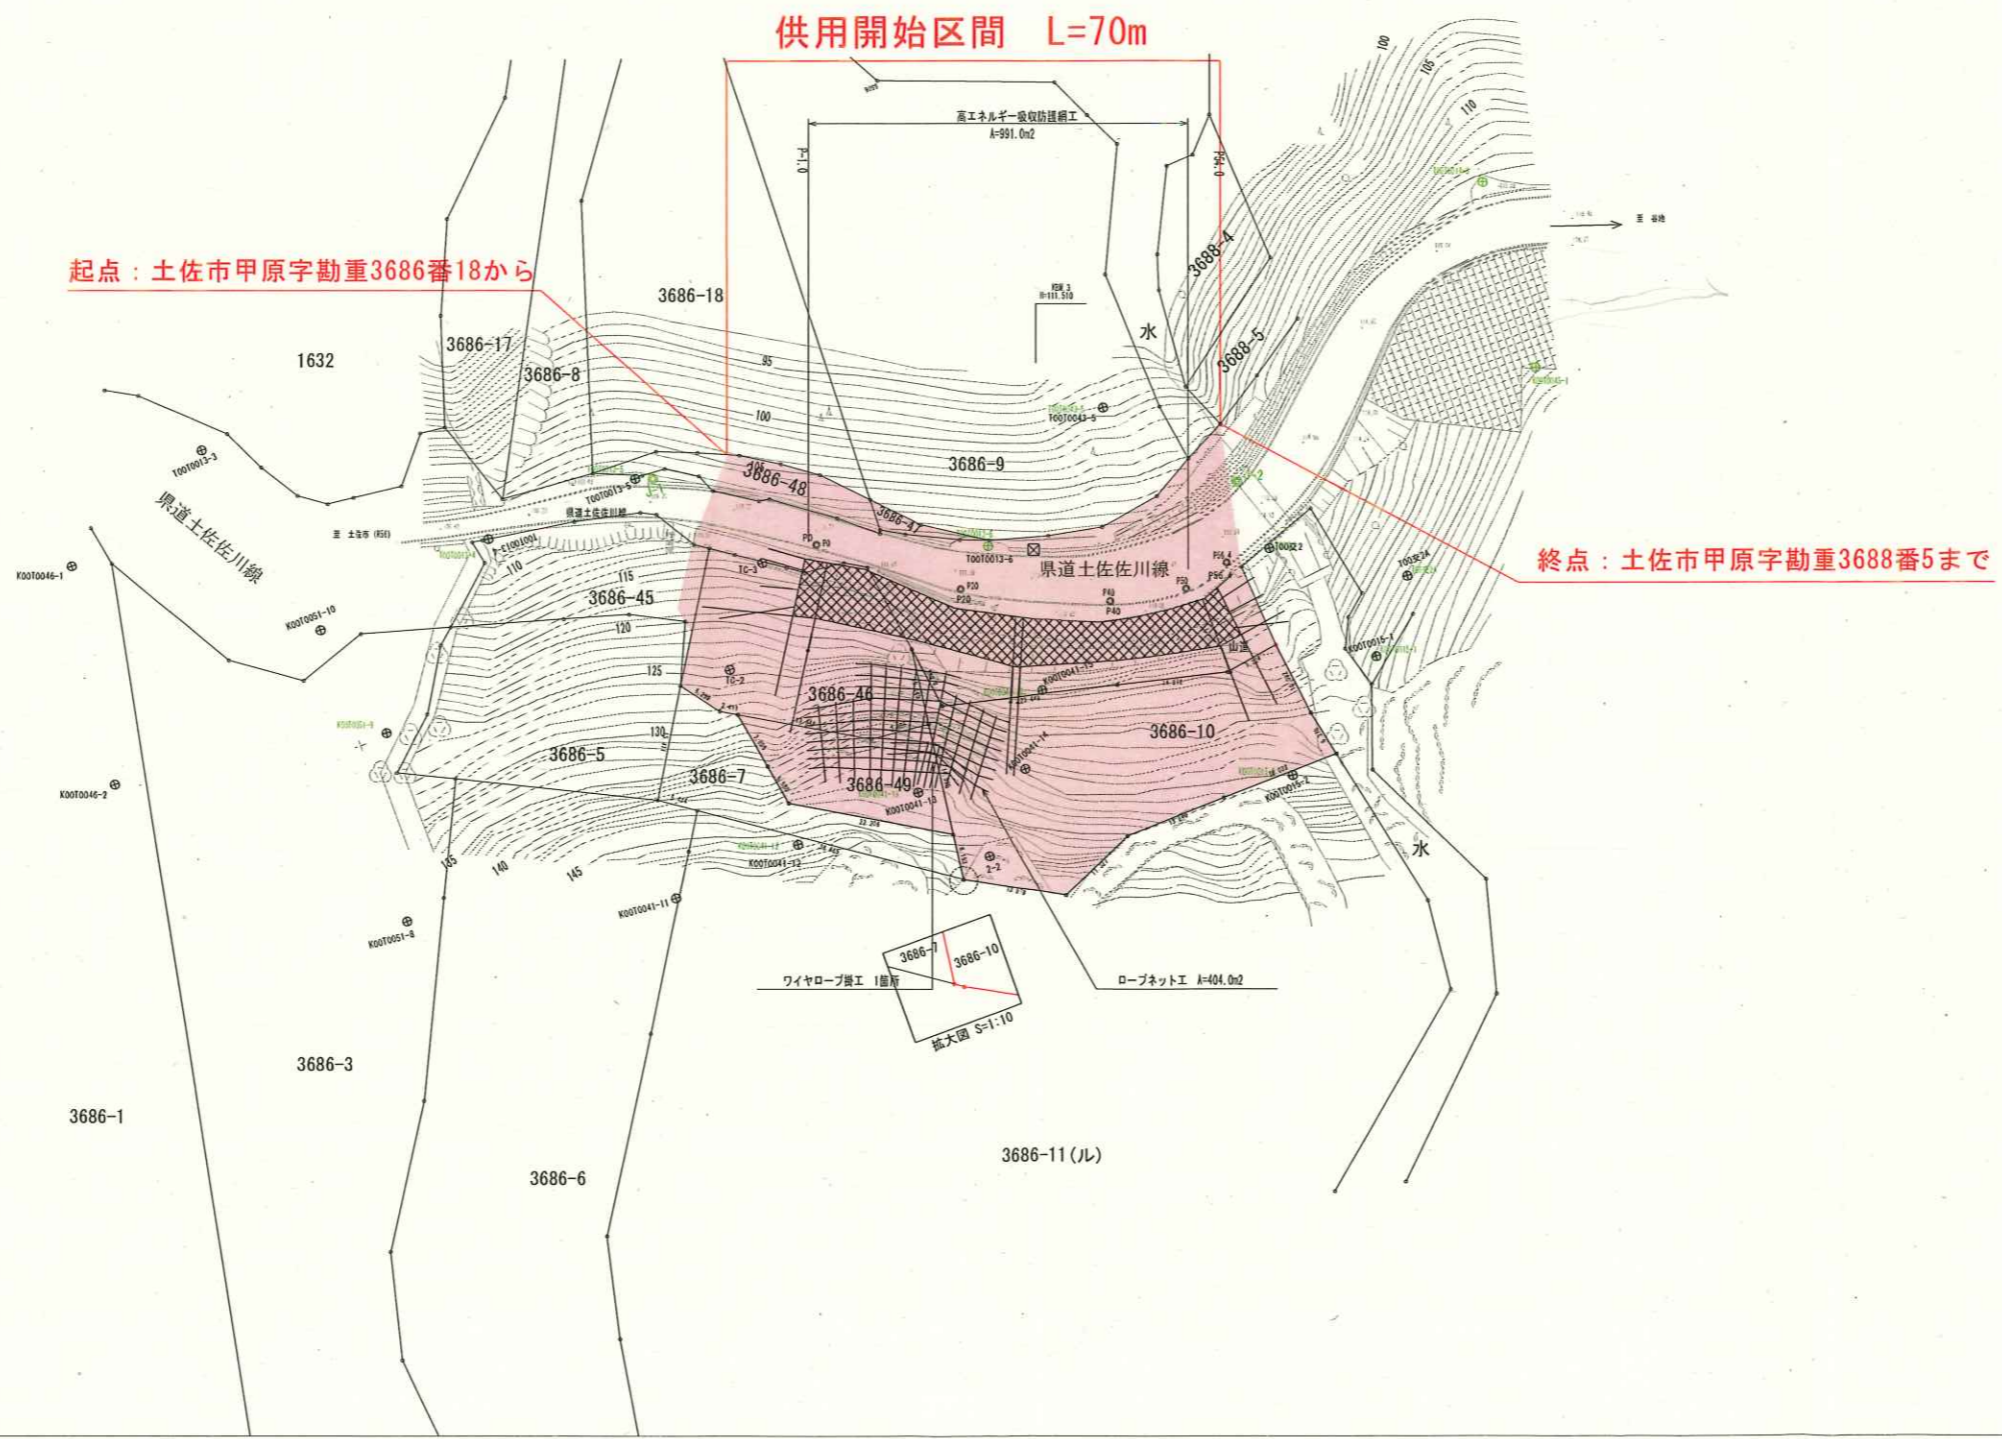

高 知 県			
工事種別			
図面名称	供用開始図	縮尺	1:1000
路線河川名	県道土佐佐川線		
工事箇所	高知県 土佐市 甲原		
設計種別			
事業者名	高知県中央西土木事務所	図面	
会社名		番号	