
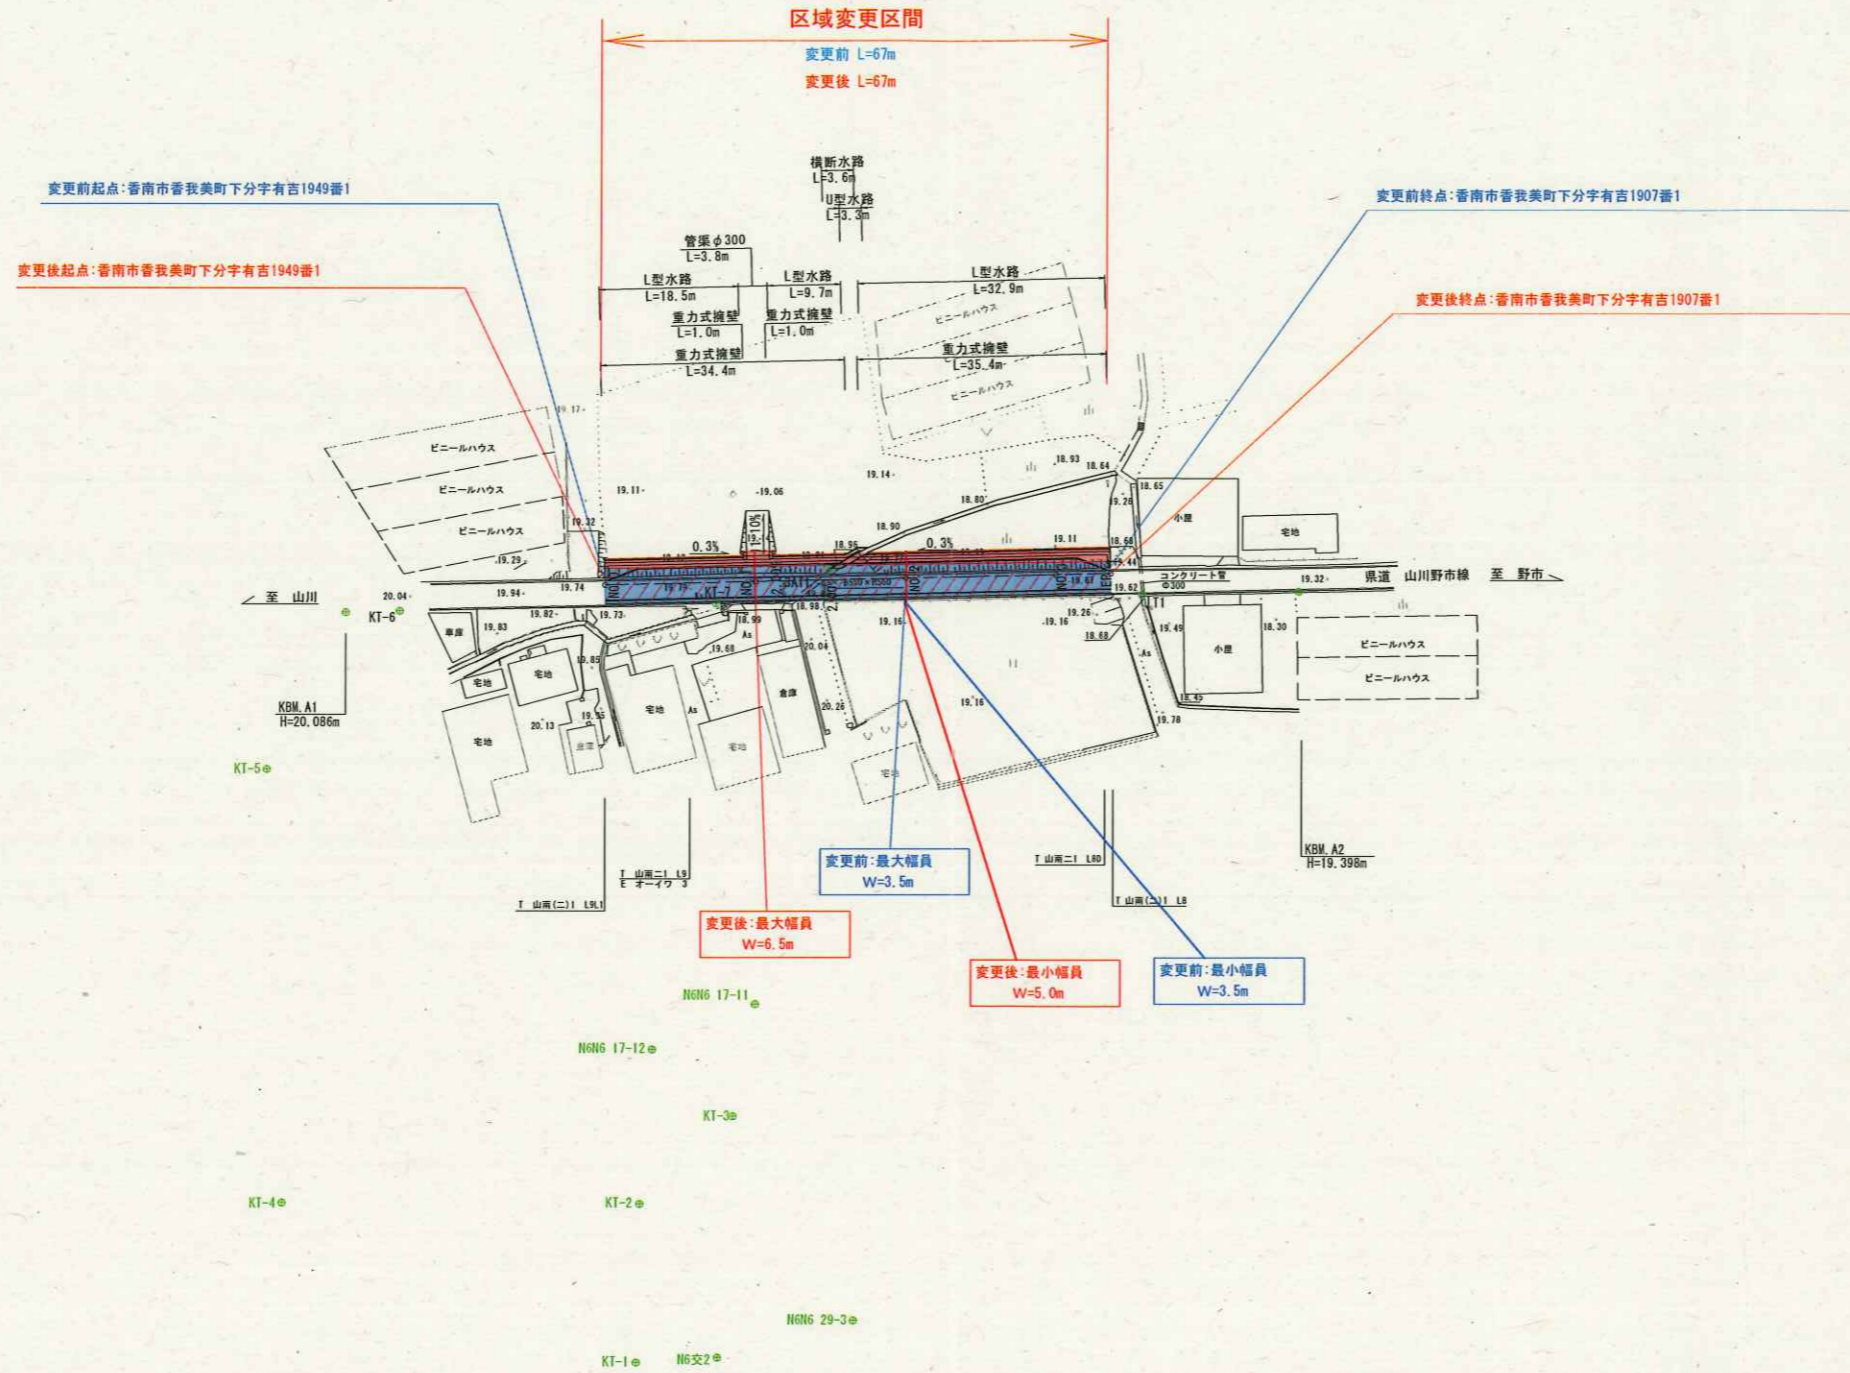


県道山川野市線 道路区域変更図

S=1:1000

香南市香我美町下分

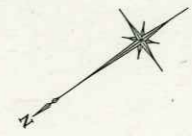

高 知 県			
工事種別			
図面名称	区域変更図	縮尺	1:1000
路線河川名	県道山川野市線		
工事箇所	高知県 香南市 香我美町下分		
設計種別			
事業者名	高知県中央東土木事務所	図面	—
会社名		番号	—