



供用開始図 1:1000

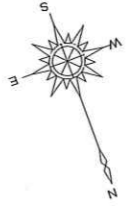

供用開始区間 L=192m

起点：土佐市甲原字勘重1672番2から

終点：土佐市甲原字大畑1675番1まで

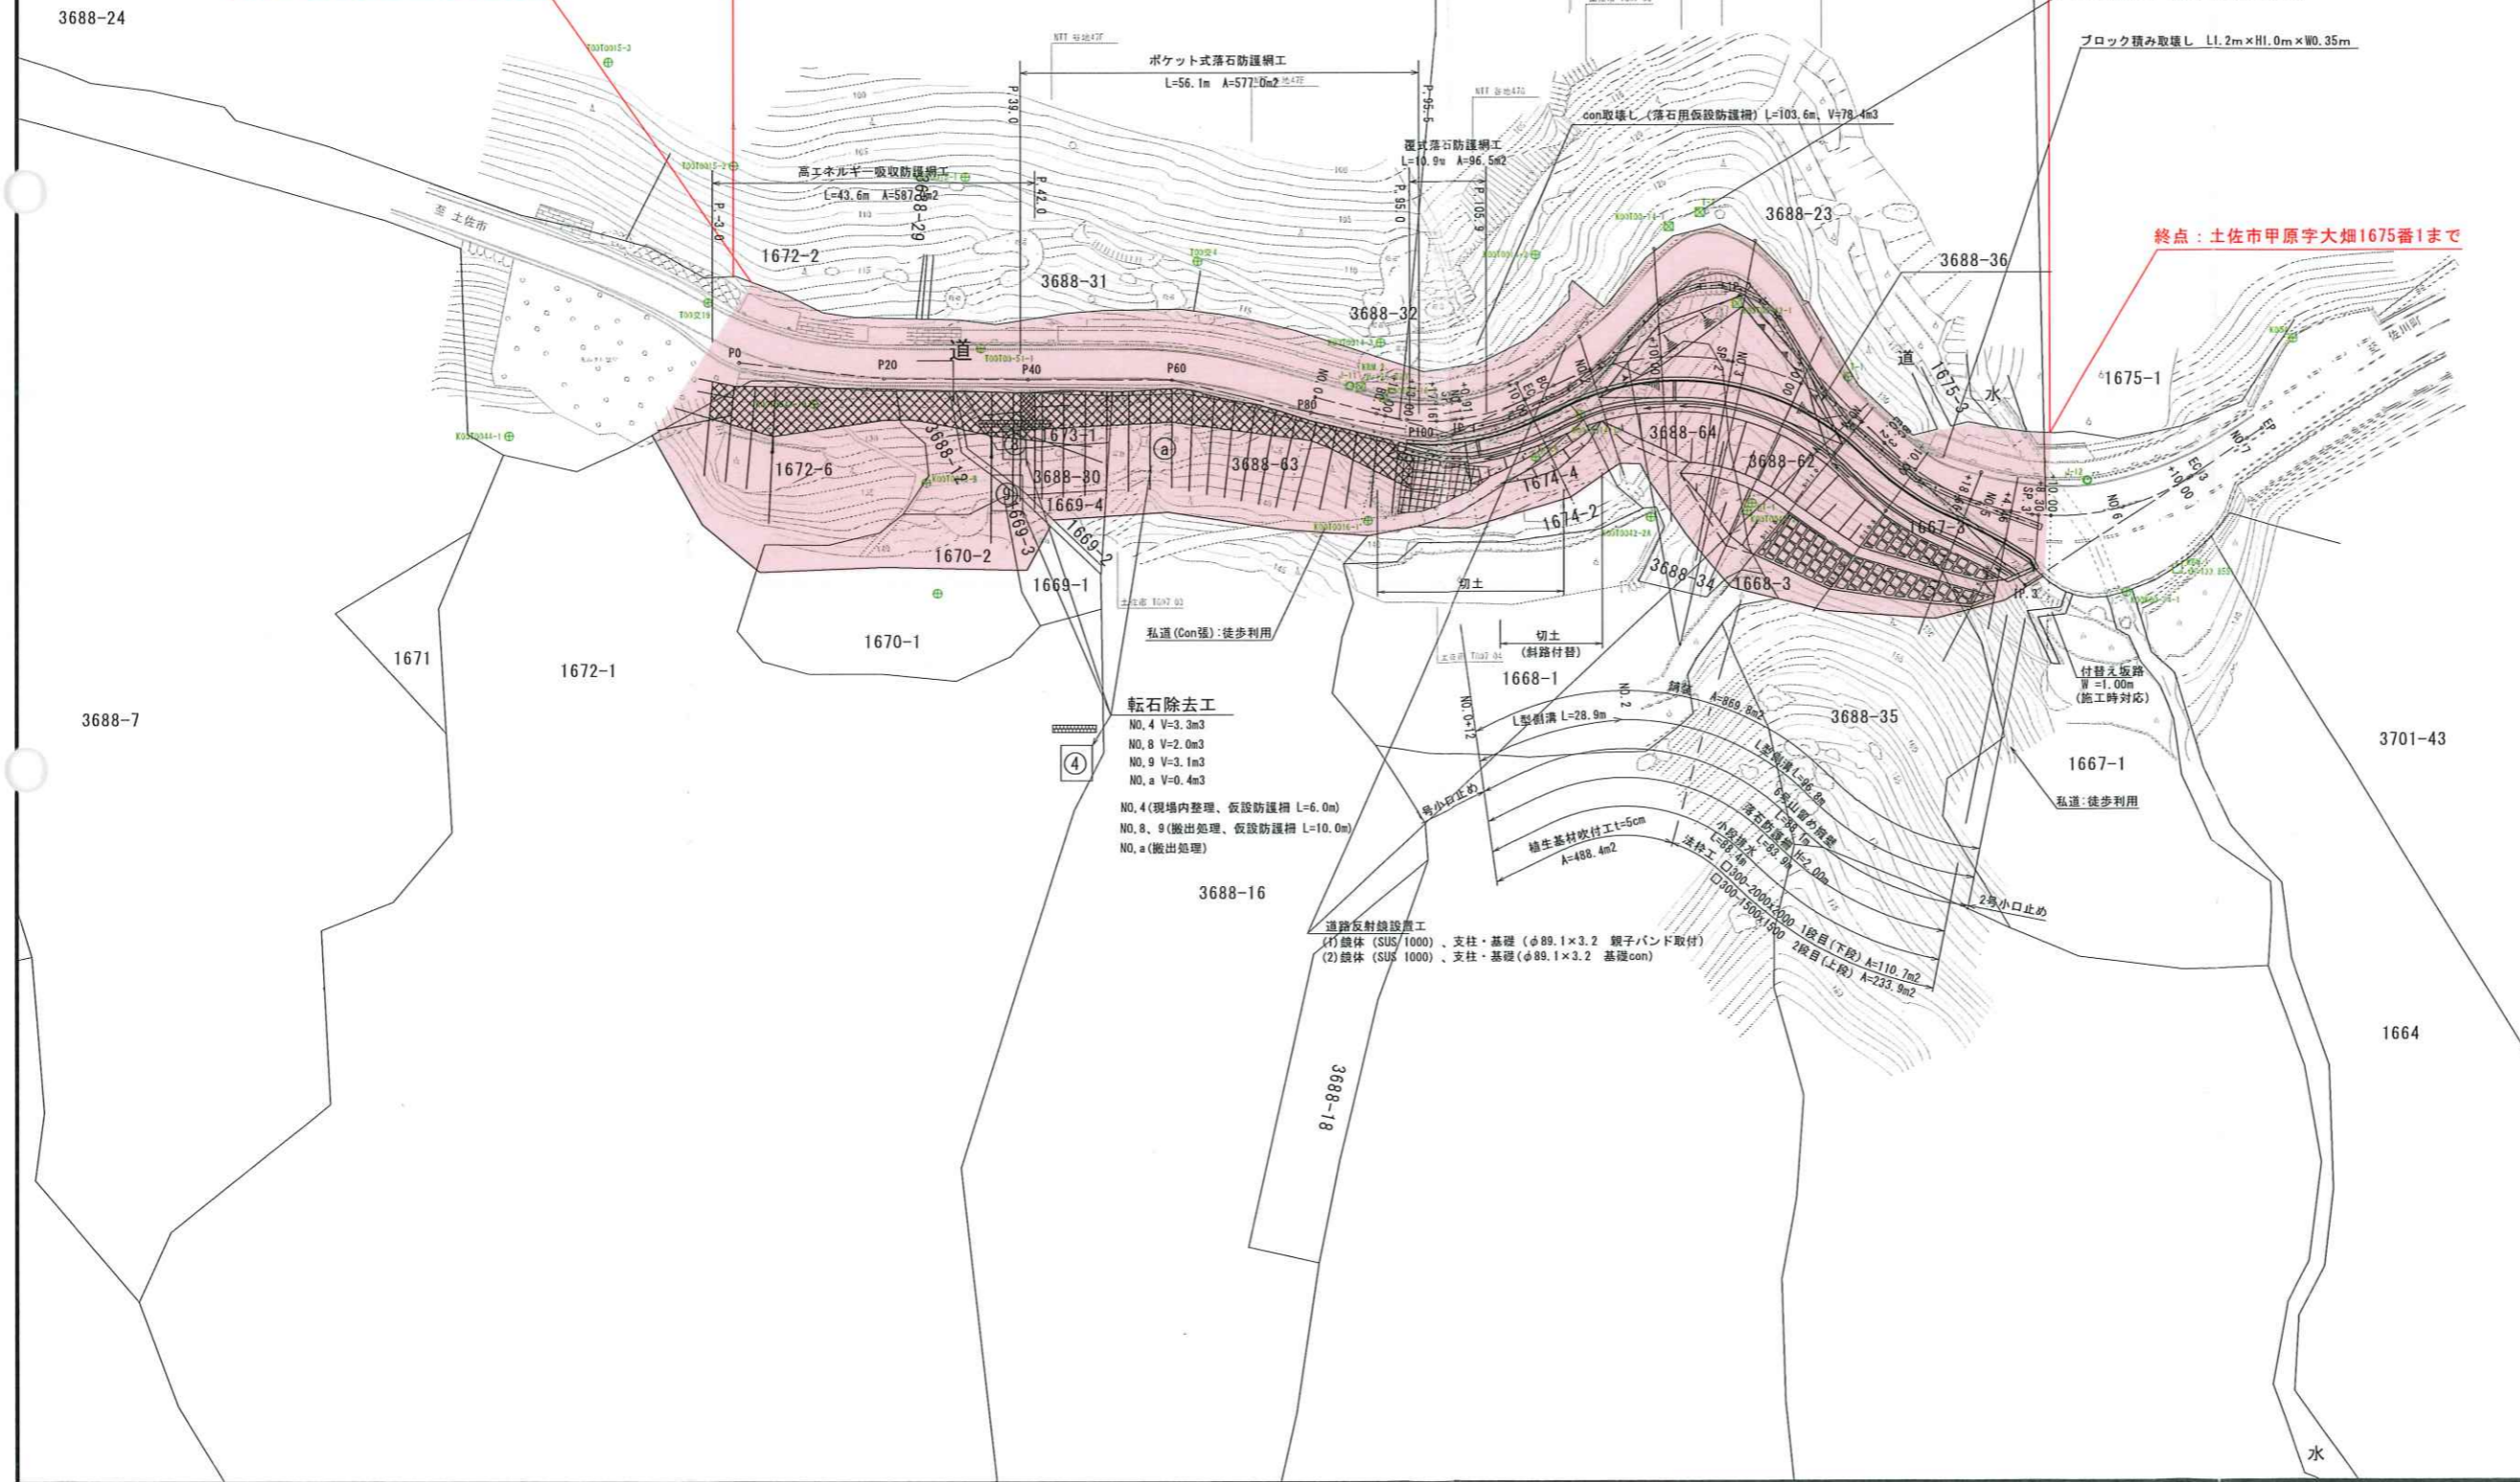

転石除去工
 NO. 4 V=3.3m³
 NO. 8 V=2.0m³
 NO. 9 V=3.1m³
 NO. a V=0.4m³
 NO. 4 (現場内整理、仮設防護柵 L=6.0m)
 NO. 8、9 (搬出処理、仮設防護柵 L=10.0m)
 NO. a (搬出処理)

道路反射鏡設置工
 (1) 鏡体 (SUS1000)、支柱・基礎 (φ89.1×3.2 親子バンド取付)
 (2) 鏡体 (SUS1000)、支柱・基礎 (φ89.1×3.2 基礎con)

高 知 県			
工事種別			
図面名称	供用開始図	縮尺	1:1000
路線河川名	県道土佐佐川線		
工事箇所	高知県 土佐市 甲原		
設計種別			
事務所名	高知県中央西土木事務所	図面番号	—
会社名			