


区域変更図 1:1000

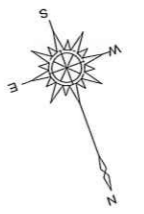

区域変更区間

変更前 延長L=192m
 変更後 延長L=192m

変更前起点：土佐市甲原字勘重1672番2から
 変更後起点：土佐市甲原字勘重1672番2から


既設道路反射鏡撤去工 基
 支柱(曲柱)、基礎con(0.8m×0.6m)
 ブロック積み取壊し L1.2m×H1.0m×W0.35m

変更前 最大幅員W=43.7m
 変更後 最大幅員W=43.7m

変更後 最小幅員W=19.9m

変更後終点：土佐市甲原字大畑1675番1まで

変更前終点：土佐市甲原字モッコク1667番1まで

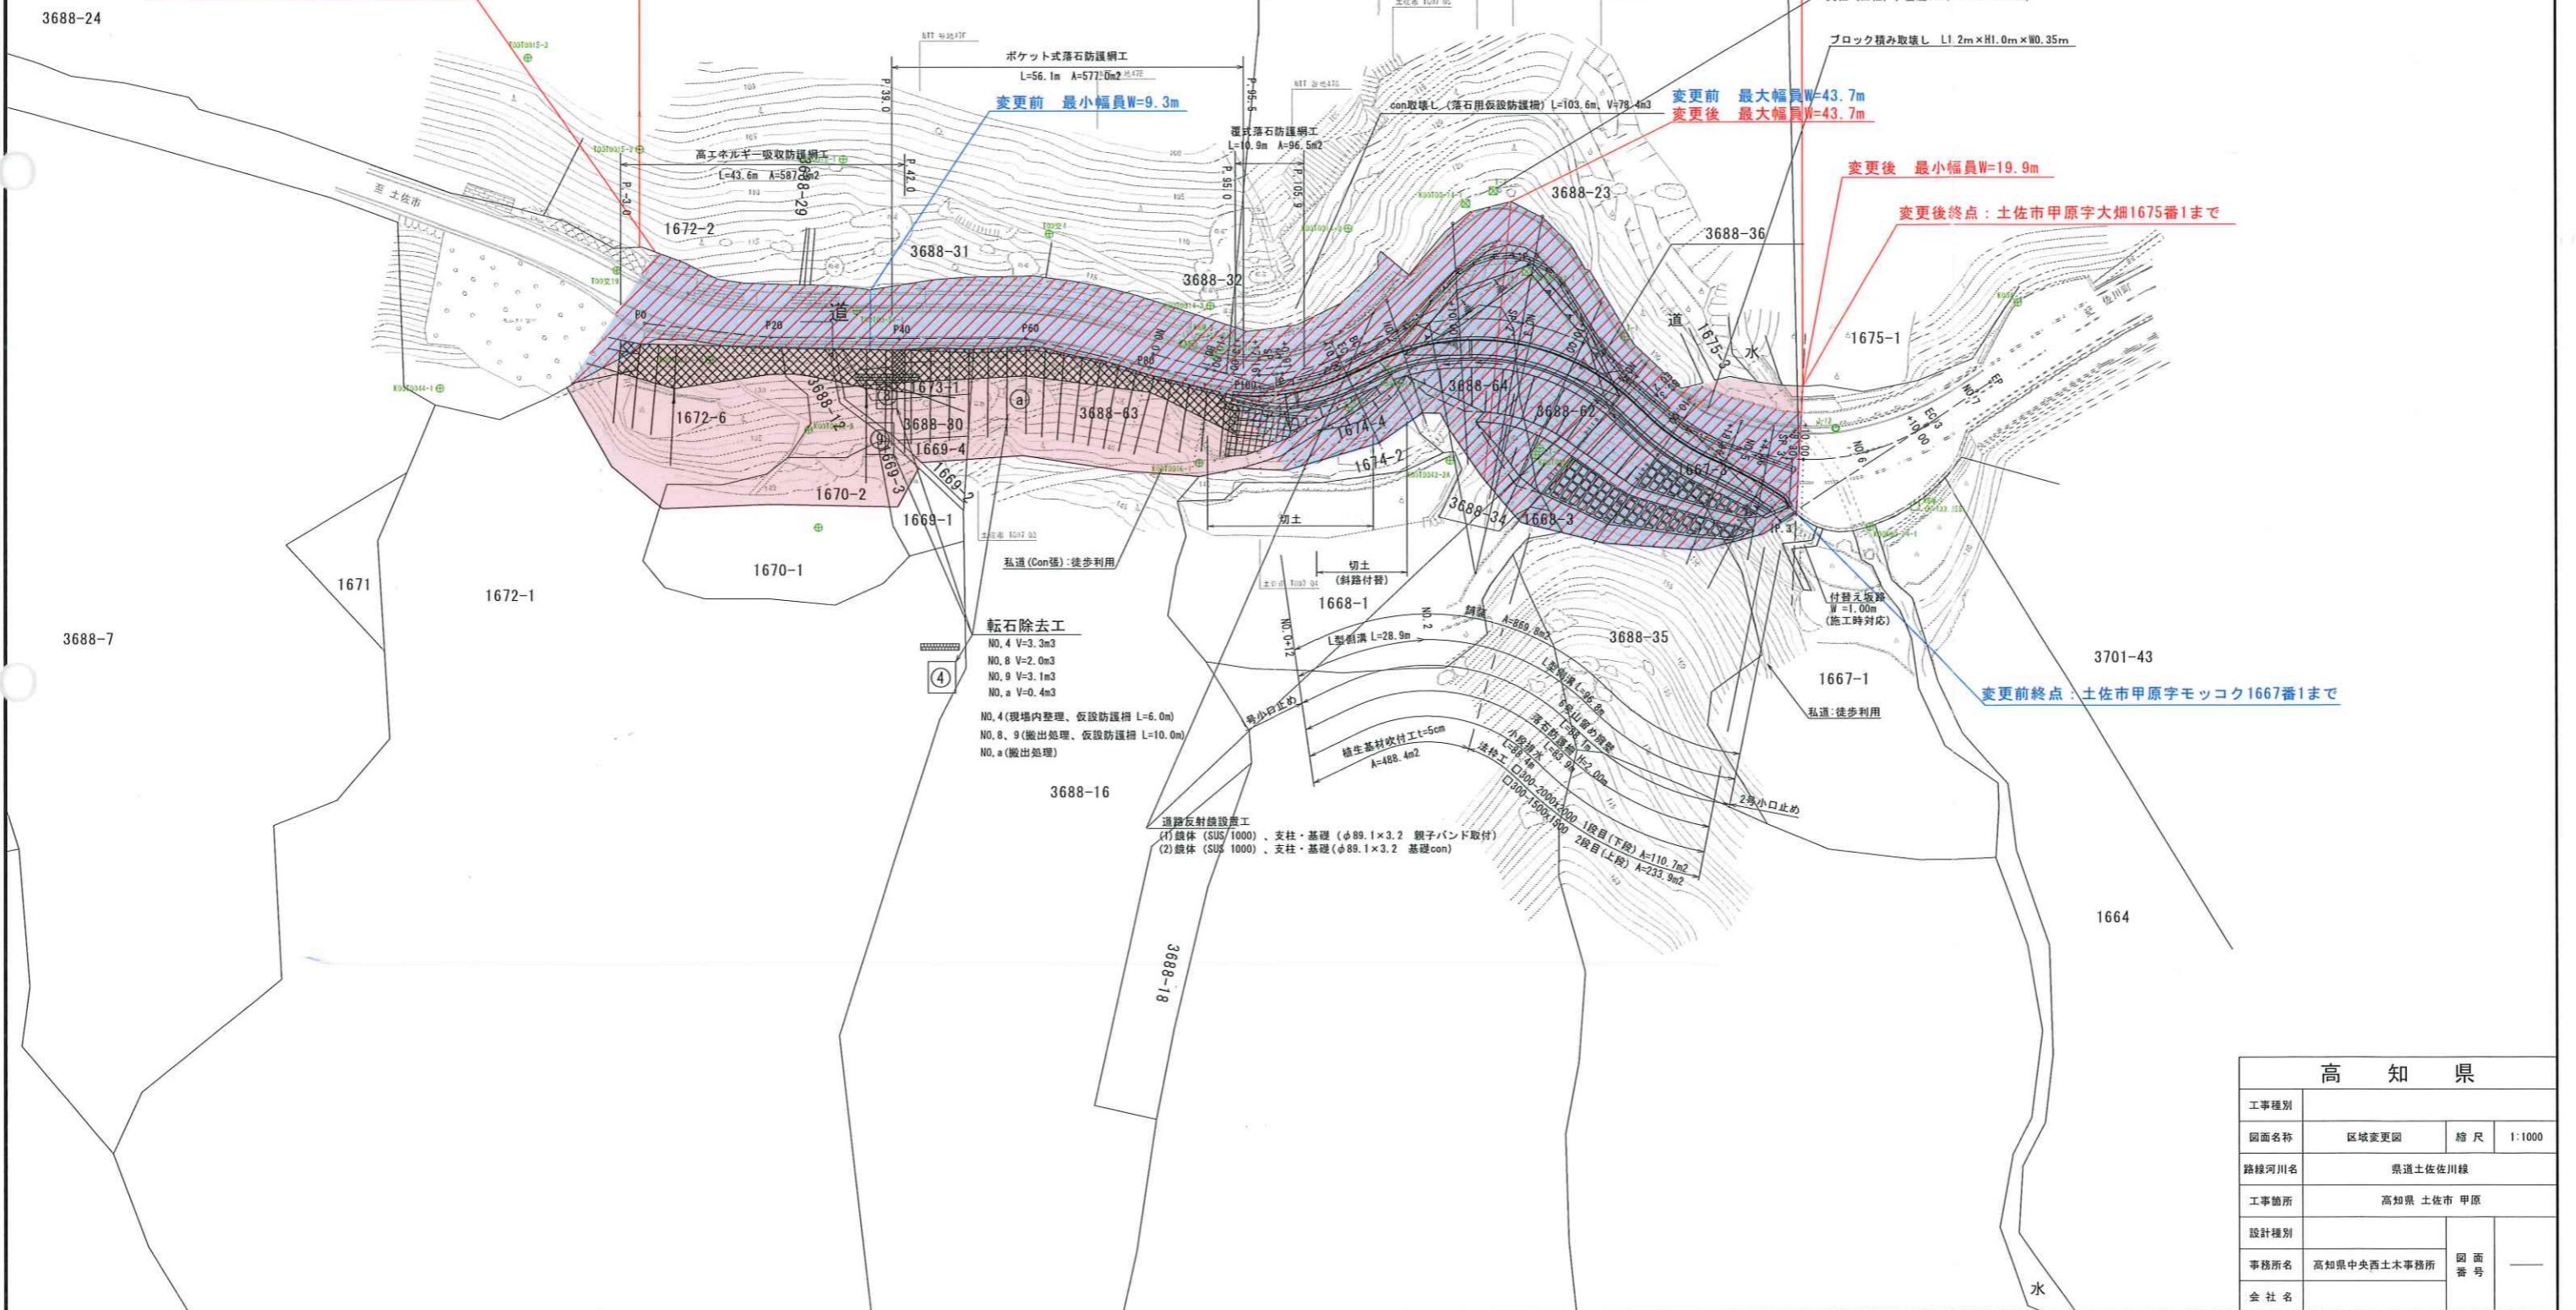

高 知 県			
工事種別			
図面名称	区域変更図	縮尺	1:1000
路線河川名	県道土佐佐川線		
工事箇所	高知県 土佐市 甲原		
設計種別			
事務所名	高知県中央土木事務所	図面番号	
会社名			