平　面　図

S=1:1000

：既に供用開始済みの道路区域

：新たに供用開始する道路区域

供用開始区間　L=126m

起点：高岡郡檮原町六丁36番から

終点：高岡郡檮原町六丁25番2まで

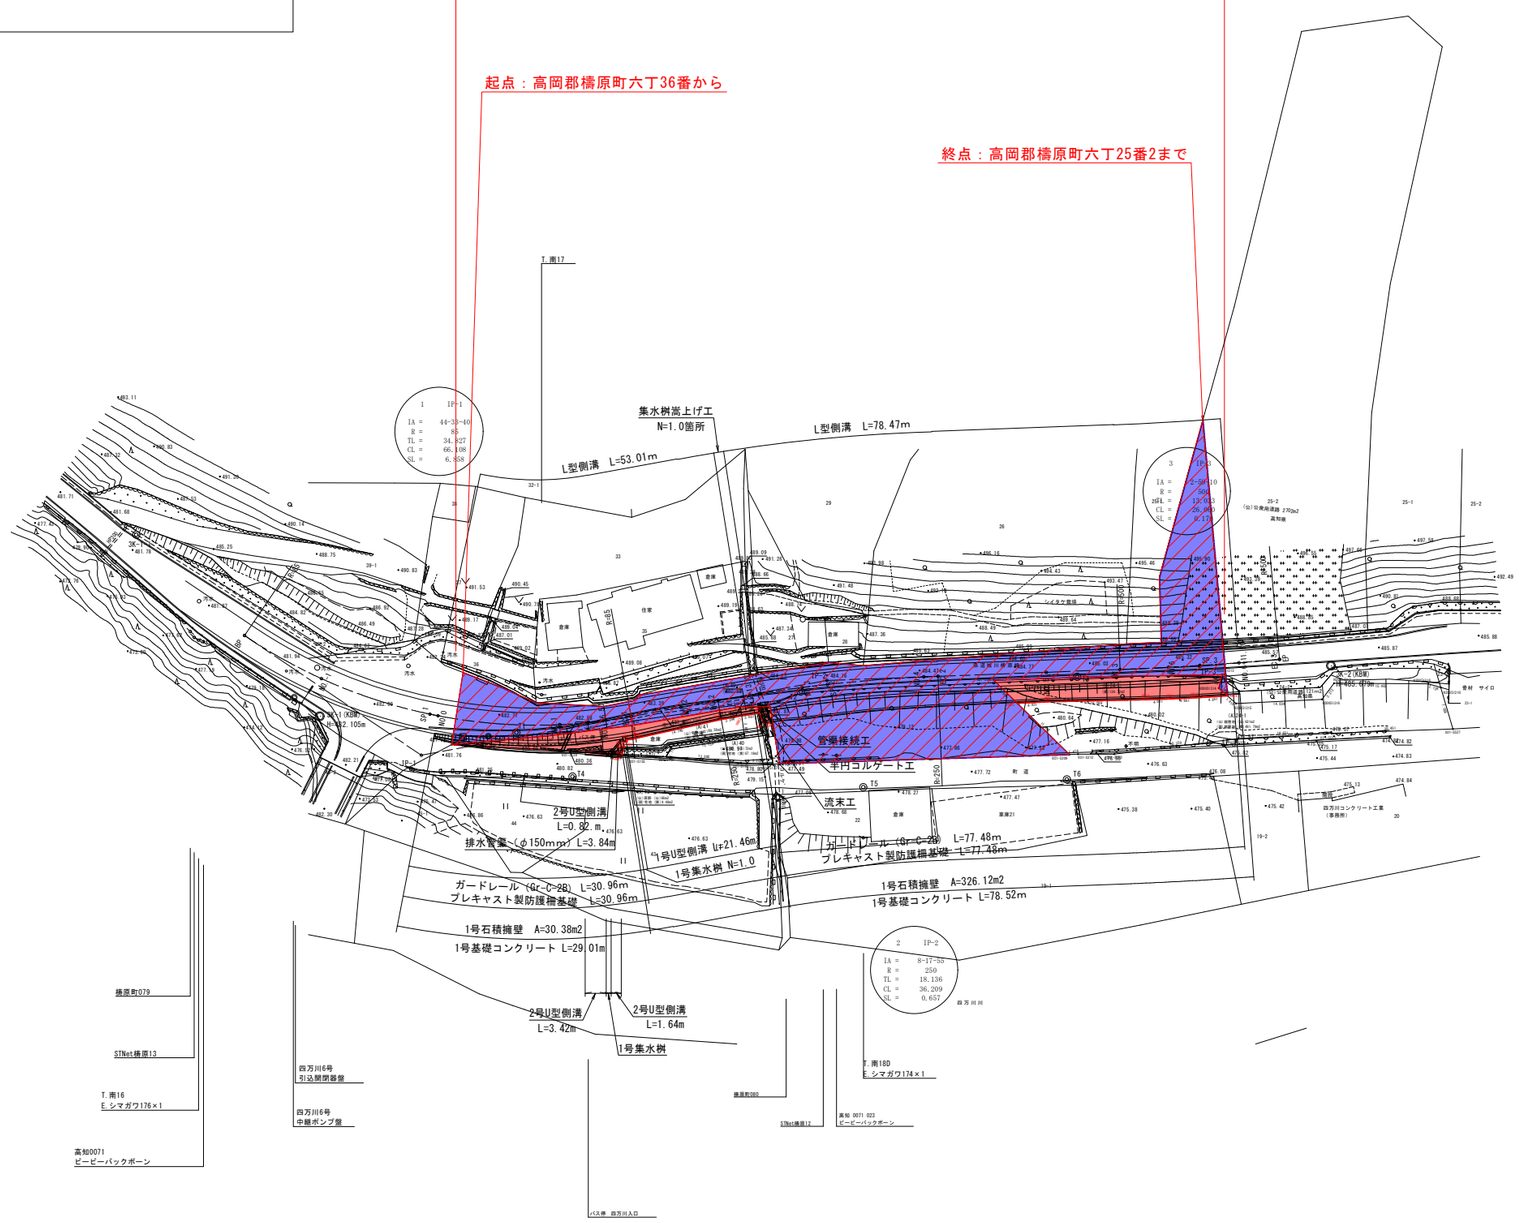

高　知　県			
工事種別			
図面名称	平　面　図	縮尺	S=1:1000
路線河川名	県道城川檮原線		
工事箇所	高知県　高岡郡檮原町　六丁		
設計種別		図面番号	1/1
事務所名	高知県須崎土木事務所		