


区域変更図 S=1:500

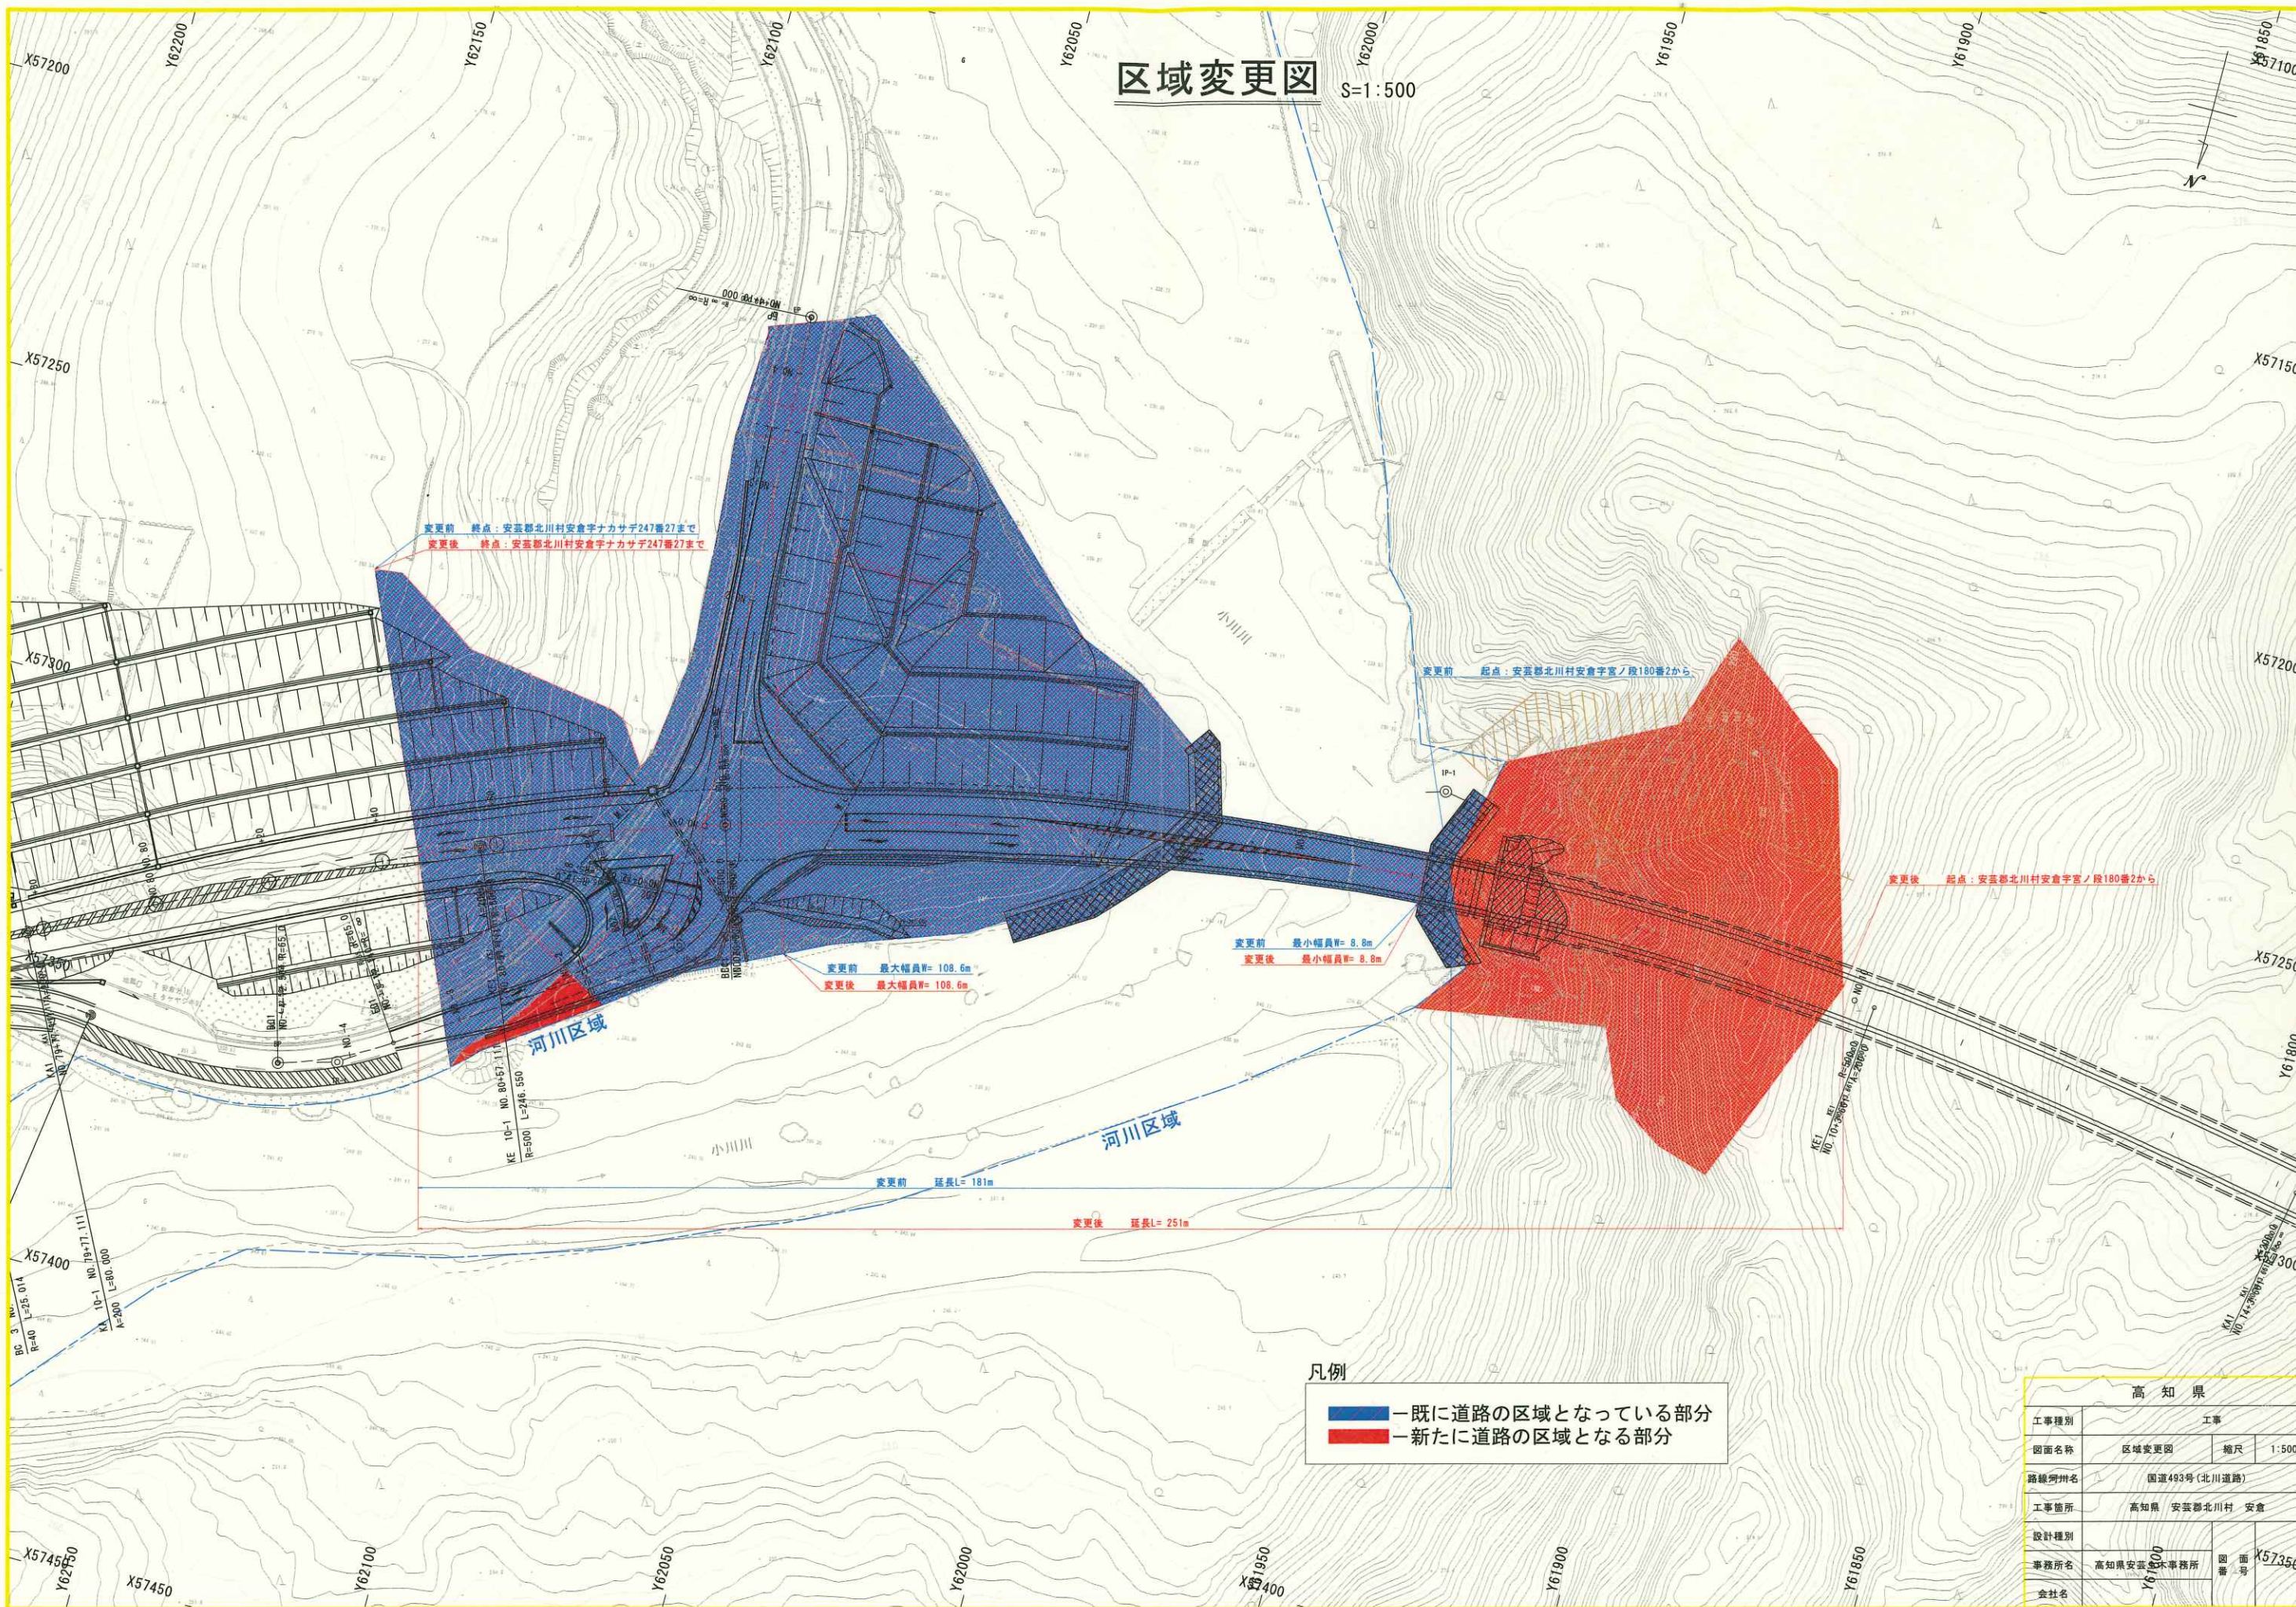

高 知 県			
工事種別	工 事		号
図面名称	区域変更図	縮尺	1:500
路線河川名	国道493号(北川道路)		
工事箇所	高知県 安芸郡北川村 安倉		
設計種別			
事務所名	高知県安芸土木事務所	図 番	X57350
会社名			