


凡例	
	既に道路の区域となっている部分
	新たに道路の区域となる部分

県道安田東洋線 区域変更図 S=1:500

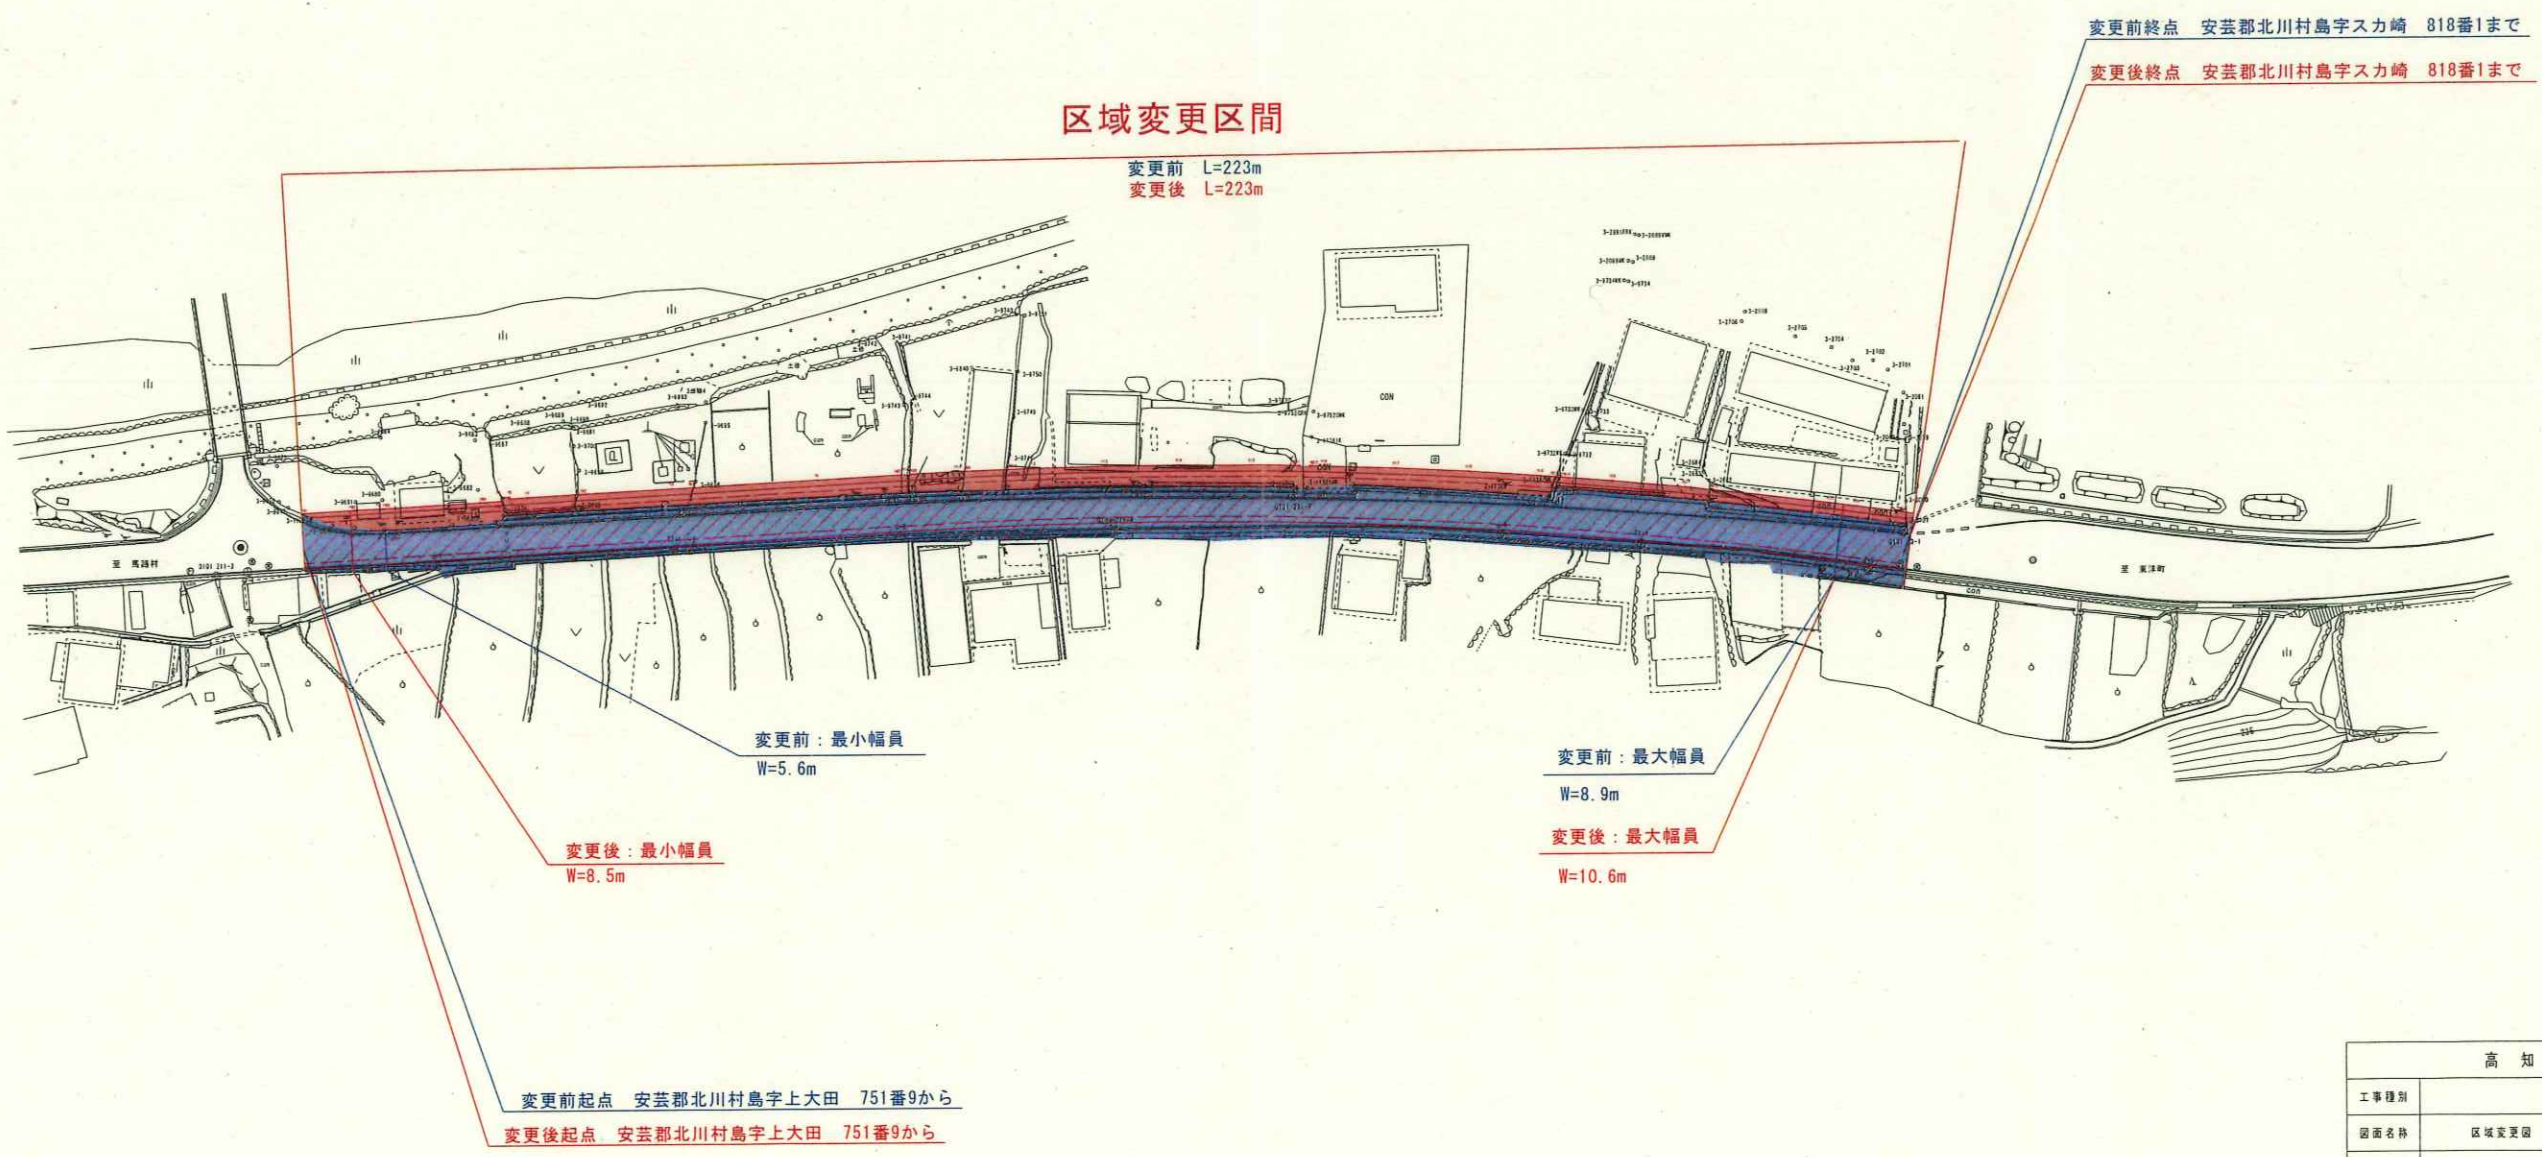

高 知 県			
工事種別			
図面名称	区域変更図	縮尺	S=1:500
路線河川名	県道安田東洋線		
工事箇所	高知県 安芸郡 北川村 島		
設計種別			
事務所名	高知県安芸土木事務所	図面 番号	
会社名			