

平面図 S=1:500




供用開始区間 L=320m

終点：高岡郡橋原町六丁297番まで

起点：高岡郡橋原町六丁447番1から

：既に供用開始済みの道路区域

：新たに供用開始する道路区域

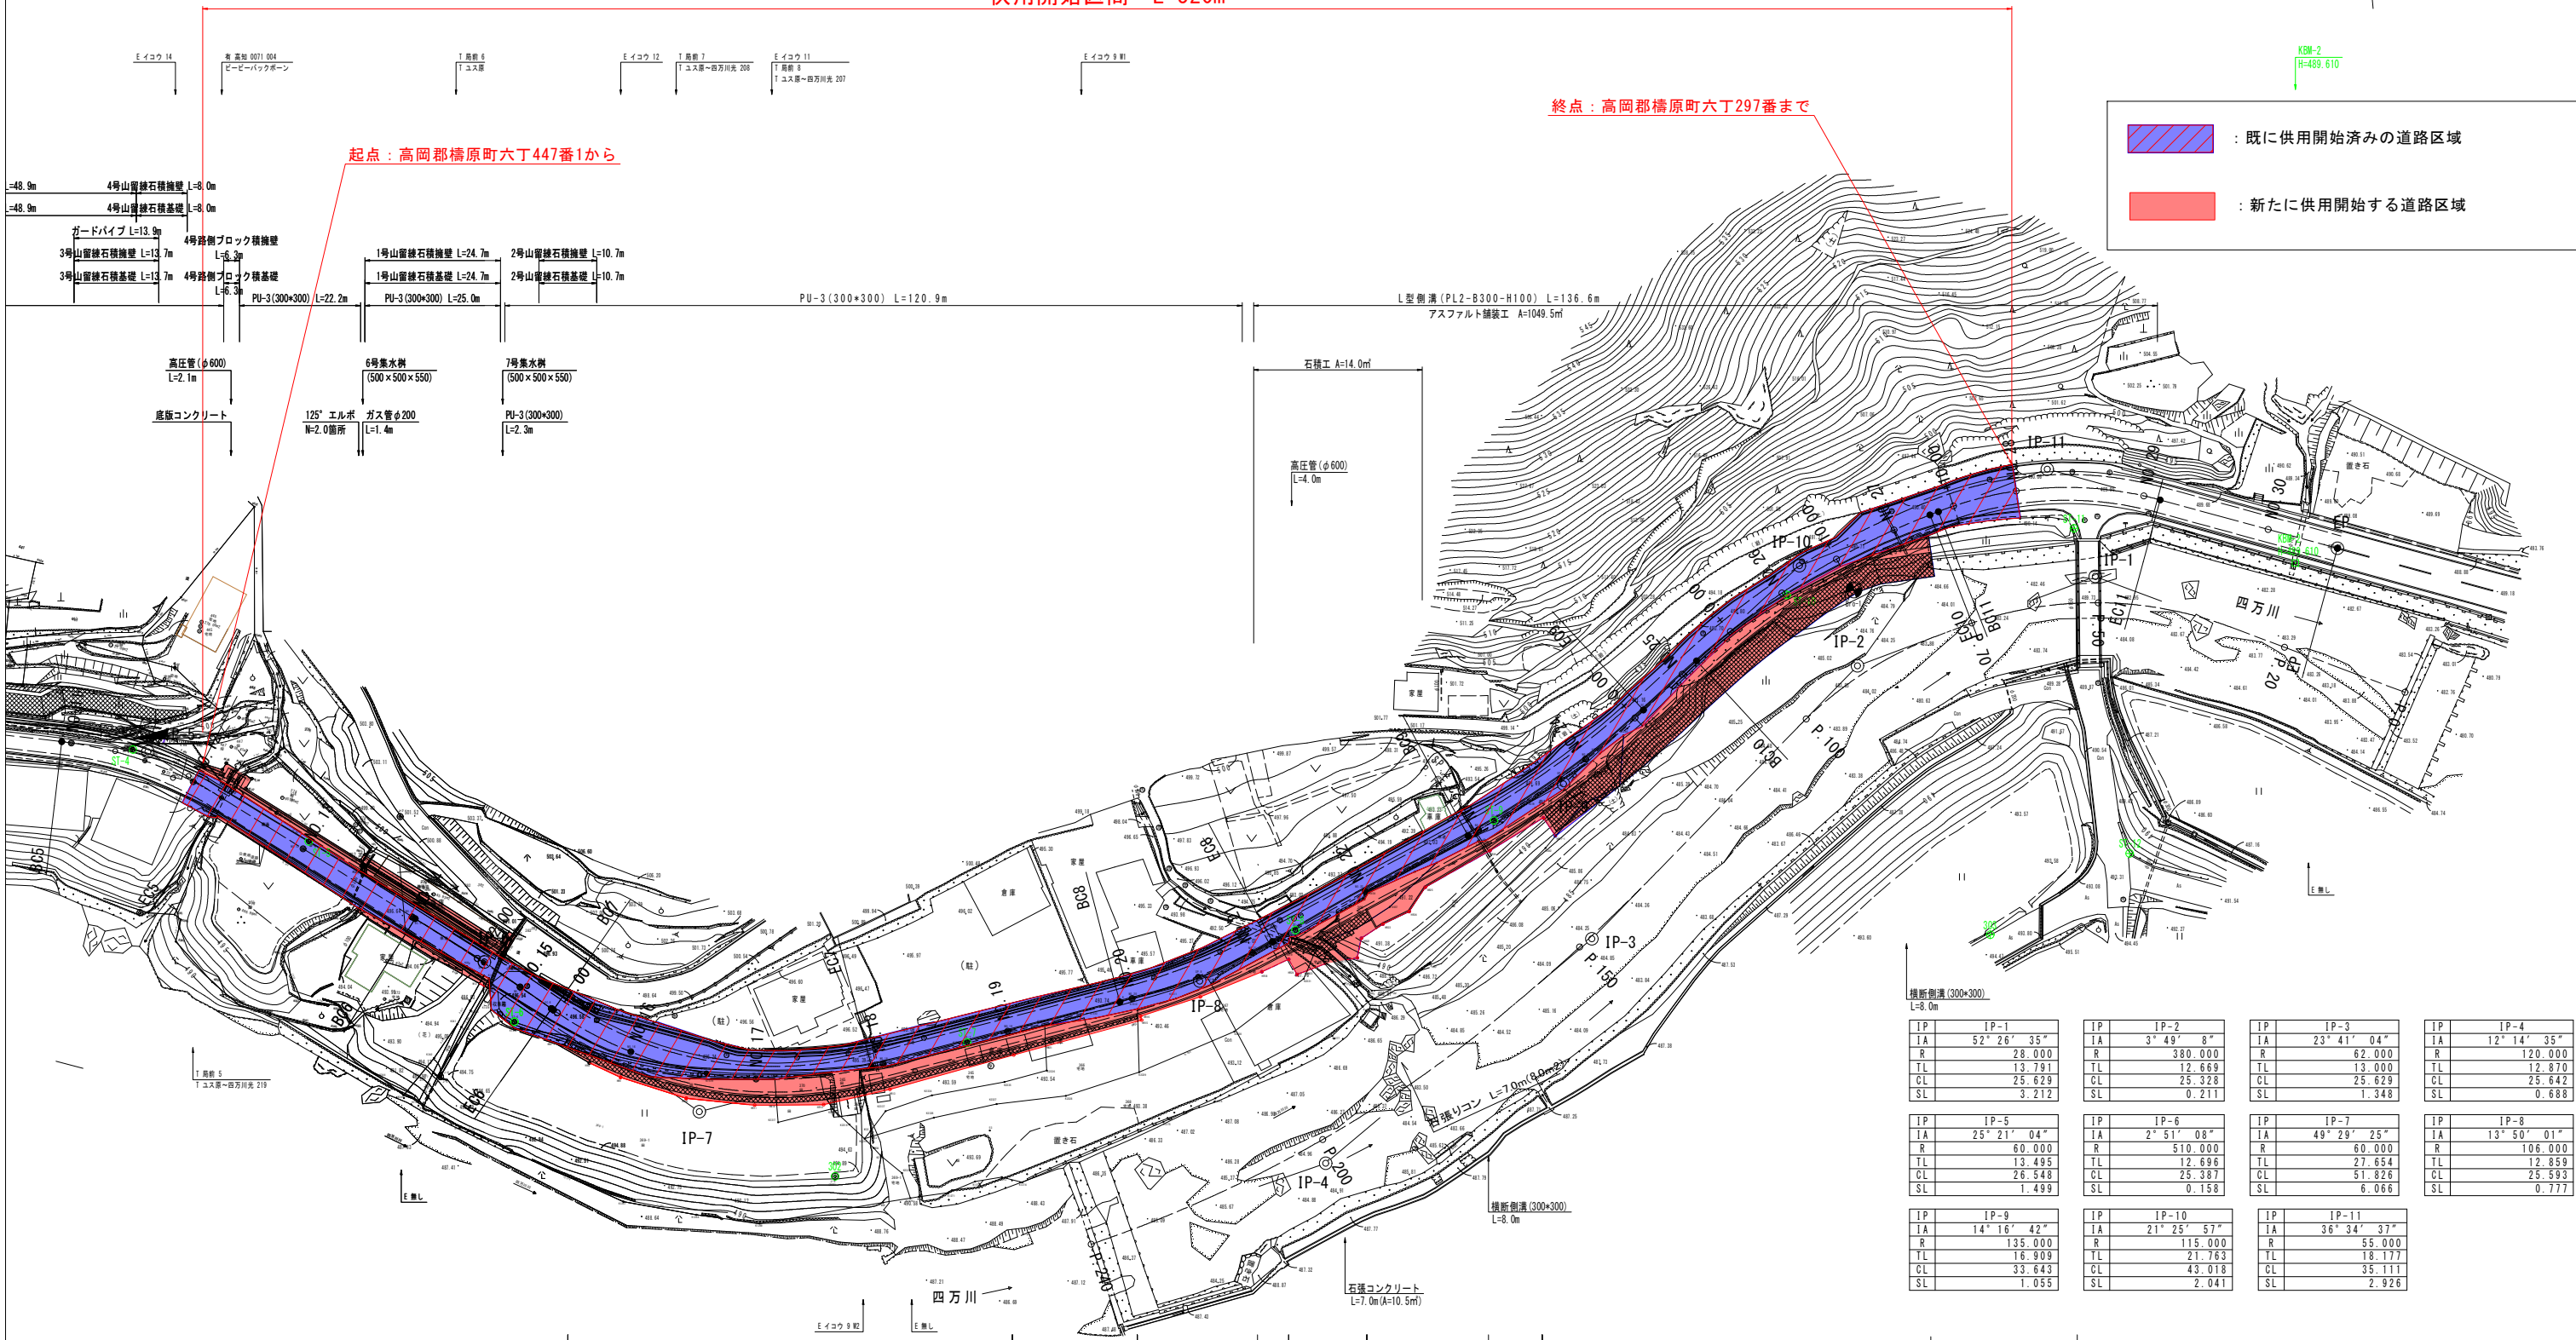

横断側溝 (300×300) L=8.0m		横断側溝 (300×300) L=8.0m		横断側溝 (300×300) L=8.0m		横断側溝 (300×300) L=8.0m	
IP	IP-1	IP	IP-2	IP	IP-3	IP	IP-4
IA	52° 26' 35"	IA	3° 49' 8"	IA	23° 41' 04"	IA	12° 14' 35"
R	28.000	R	380.000	R	62.000	R	120.000
TL	13.791	TL	12.669	TL	13.000	TL	12.870
CL	25.629	CL	25.328	CL	25.629	CL	25.642
SL	3.212	SL	0.211	SL	1.348	SL	0.688
横断側溝 (300×300) L=8.0m		横断側溝 (300×300) L=8.0m		横断側溝 (300×300) L=8.0m		横断側溝 (300×300) L=8.0m	
IP	IP-5	IP	IP-6	IP	IP-7	IP	IP-8
IA	25° 21' 04"	IA	2° 51' 08"	IA	49° 29' 25"	IA	13° 50' 01"
R	60.000	R	510.000	R	60.000	R	106.000
TL	13.495	TL	12.696	TL	27.654	TL	12.859
CL	26.548	CL	25.387	CL	51.826	CL	25.593
SL	1.499	SL	0.158	SL	6.066	SL	0.777
横断側溝 (300×300) L=8.0m		横断側溝 (300×300) L=8.0m		横断側溝 (300×300) L=8.0m		横断側溝 (300×300) L=8.0m	
IP	IP-9	IP	IP-10	IP	IP-11		
IA	14° 16' 42"	IA	21° 25' 57"	IA	36° 34' 37"		
R	135.000	R	115.000	R	55.000		
TL	16.909	TL	21.763	TL	18.177		
CL	33.643	CL	43.018	CL	35.111		
SL	1.055	SL	2.041	SL	2.926		

2号路側縁石積基礎 L=71.5m		1号路側縁石積基礎 L=20.1m		2号大型ブロック積基礎 L=73.7m		橋主台工 A=100.1m	
2号路側縁石積擁壁 L=71.5m		1号路側縁石積擁壁 L=20.1m		2号大型ブロック積擁壁 L=73.7m			
1号独立防護欄基礎 (BC種-20m用) L=91.5m		鋪装止擁壁 L=20.5m		1号独立防護欄基礎 (BC種-20m用) L=60.0m		独立防護欄基礎 (BC種-20m用) L=39.5m	
ガードレール L=91.5m		鋪装止擁壁 L=7.7m		ガードレール L=10.0m		ガードレール L=40.3m	
		大型ブロック積基礎 L=10.0m					
		大型ブロック積擁壁 A=44.6m ²					
		独立防護欄基礎 (BC種-14m用) L=14.0m					
		ガードレール L=13.0m					

高 知 県			
工事種別			
図面名称	平 面 図	縮 尺	S=1:500
路線河川名	県道城川橋原線		
工事箇所	高岡郡 橋原町 六丁		
設計種別			
事務所名	高知県須崎土木事務所	図 面 番 号	—
会 社 名			