


平面図 S=1:250
北川村 柏木

起点：安芸郡北川村柏木字丸山795番10から

供用開始区間

延長L=26m

終点：安芸郡北川村柏木字丸山795番8まで

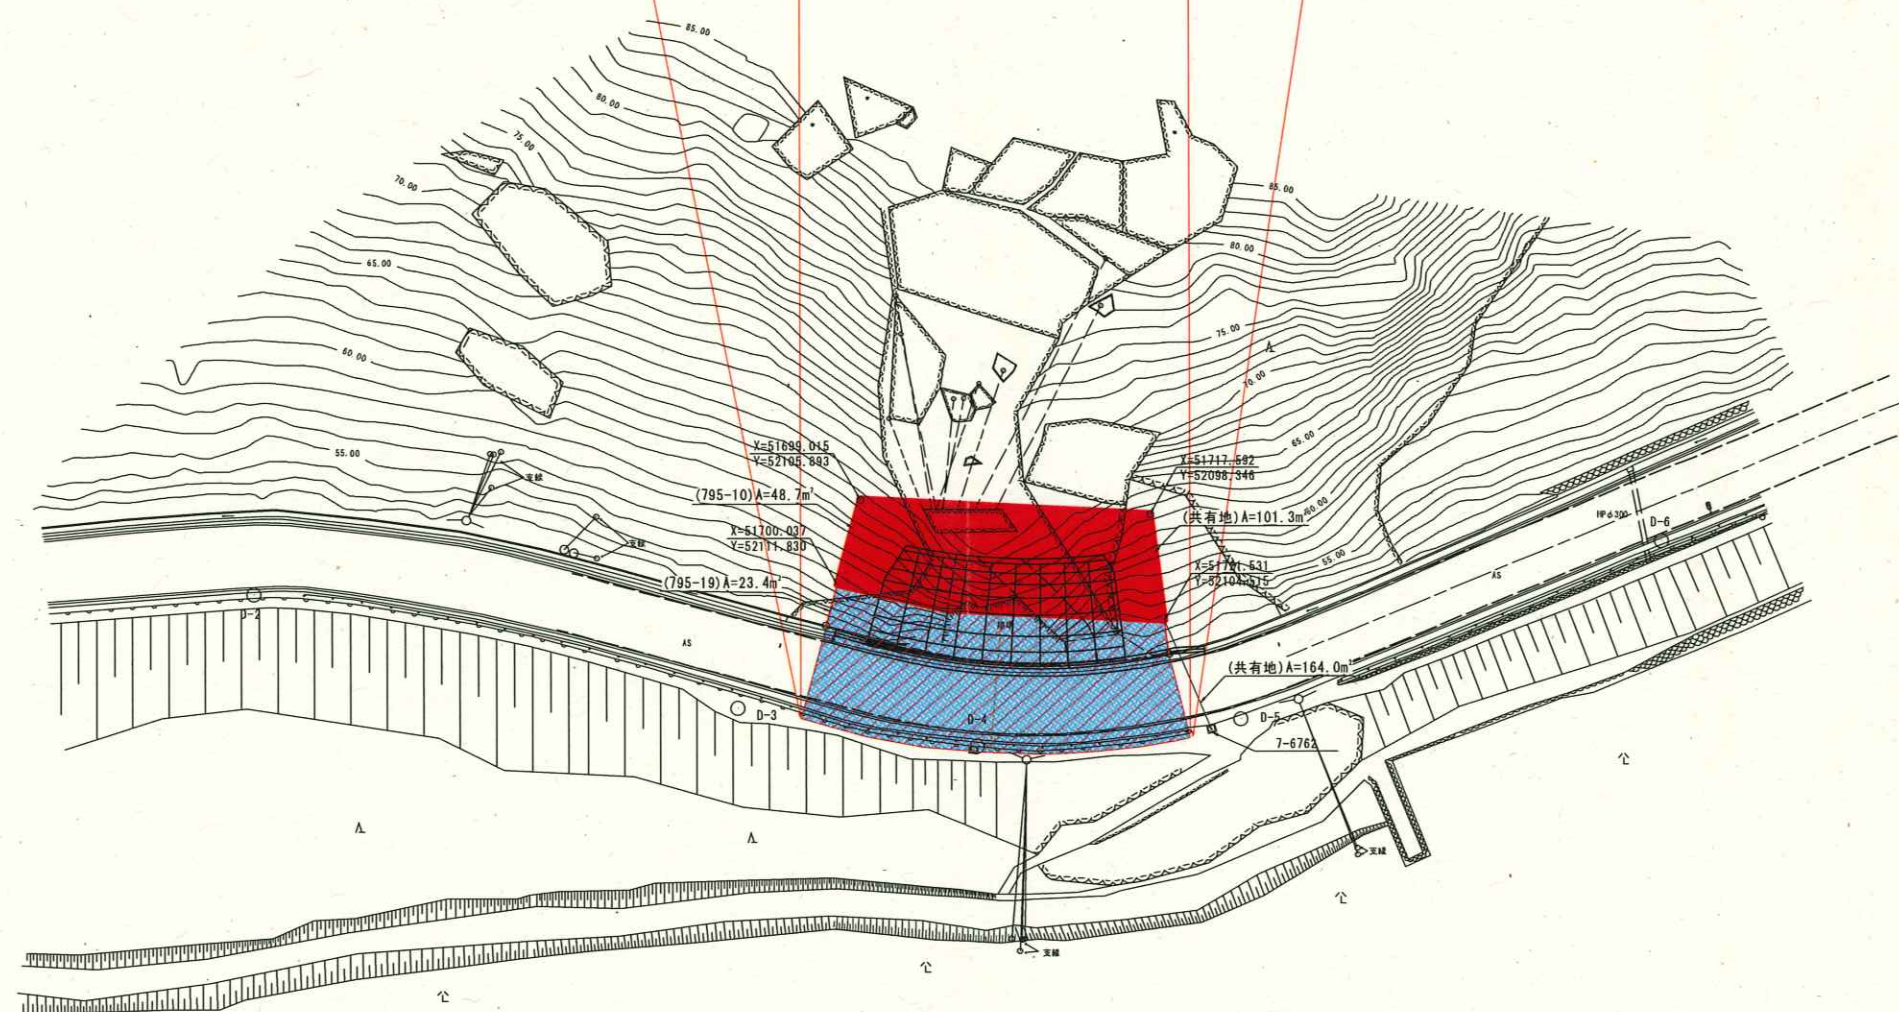

凡例

- : 既に供用開始済みの道路区域
■ : 新たに供用開始する道路区域

座標リスト

点名	X	Y
D-1	51587.730	52176.289
D-2	51663.955	52129.374
D-3	51697.461	52122.396
D-4	51713.431	52117.851
D-5	51729.140	52108.478
D-6	51750.223	52085.219

高 知 県			
工事種別	工 事 号		
図面名称	平 面 図	縮 尺	S=1:250
路線河川名	国 道 4 9 3 号		
工事箇所	高知県 安芸郡 北川村 柏木		
設計種別			
事務所名	高知県安芸土木事務所	図 面 番 号	00
会 社 名			00