


供用開始図(1工区)

S=1:500

高知市 鏡小浜 字タキ山

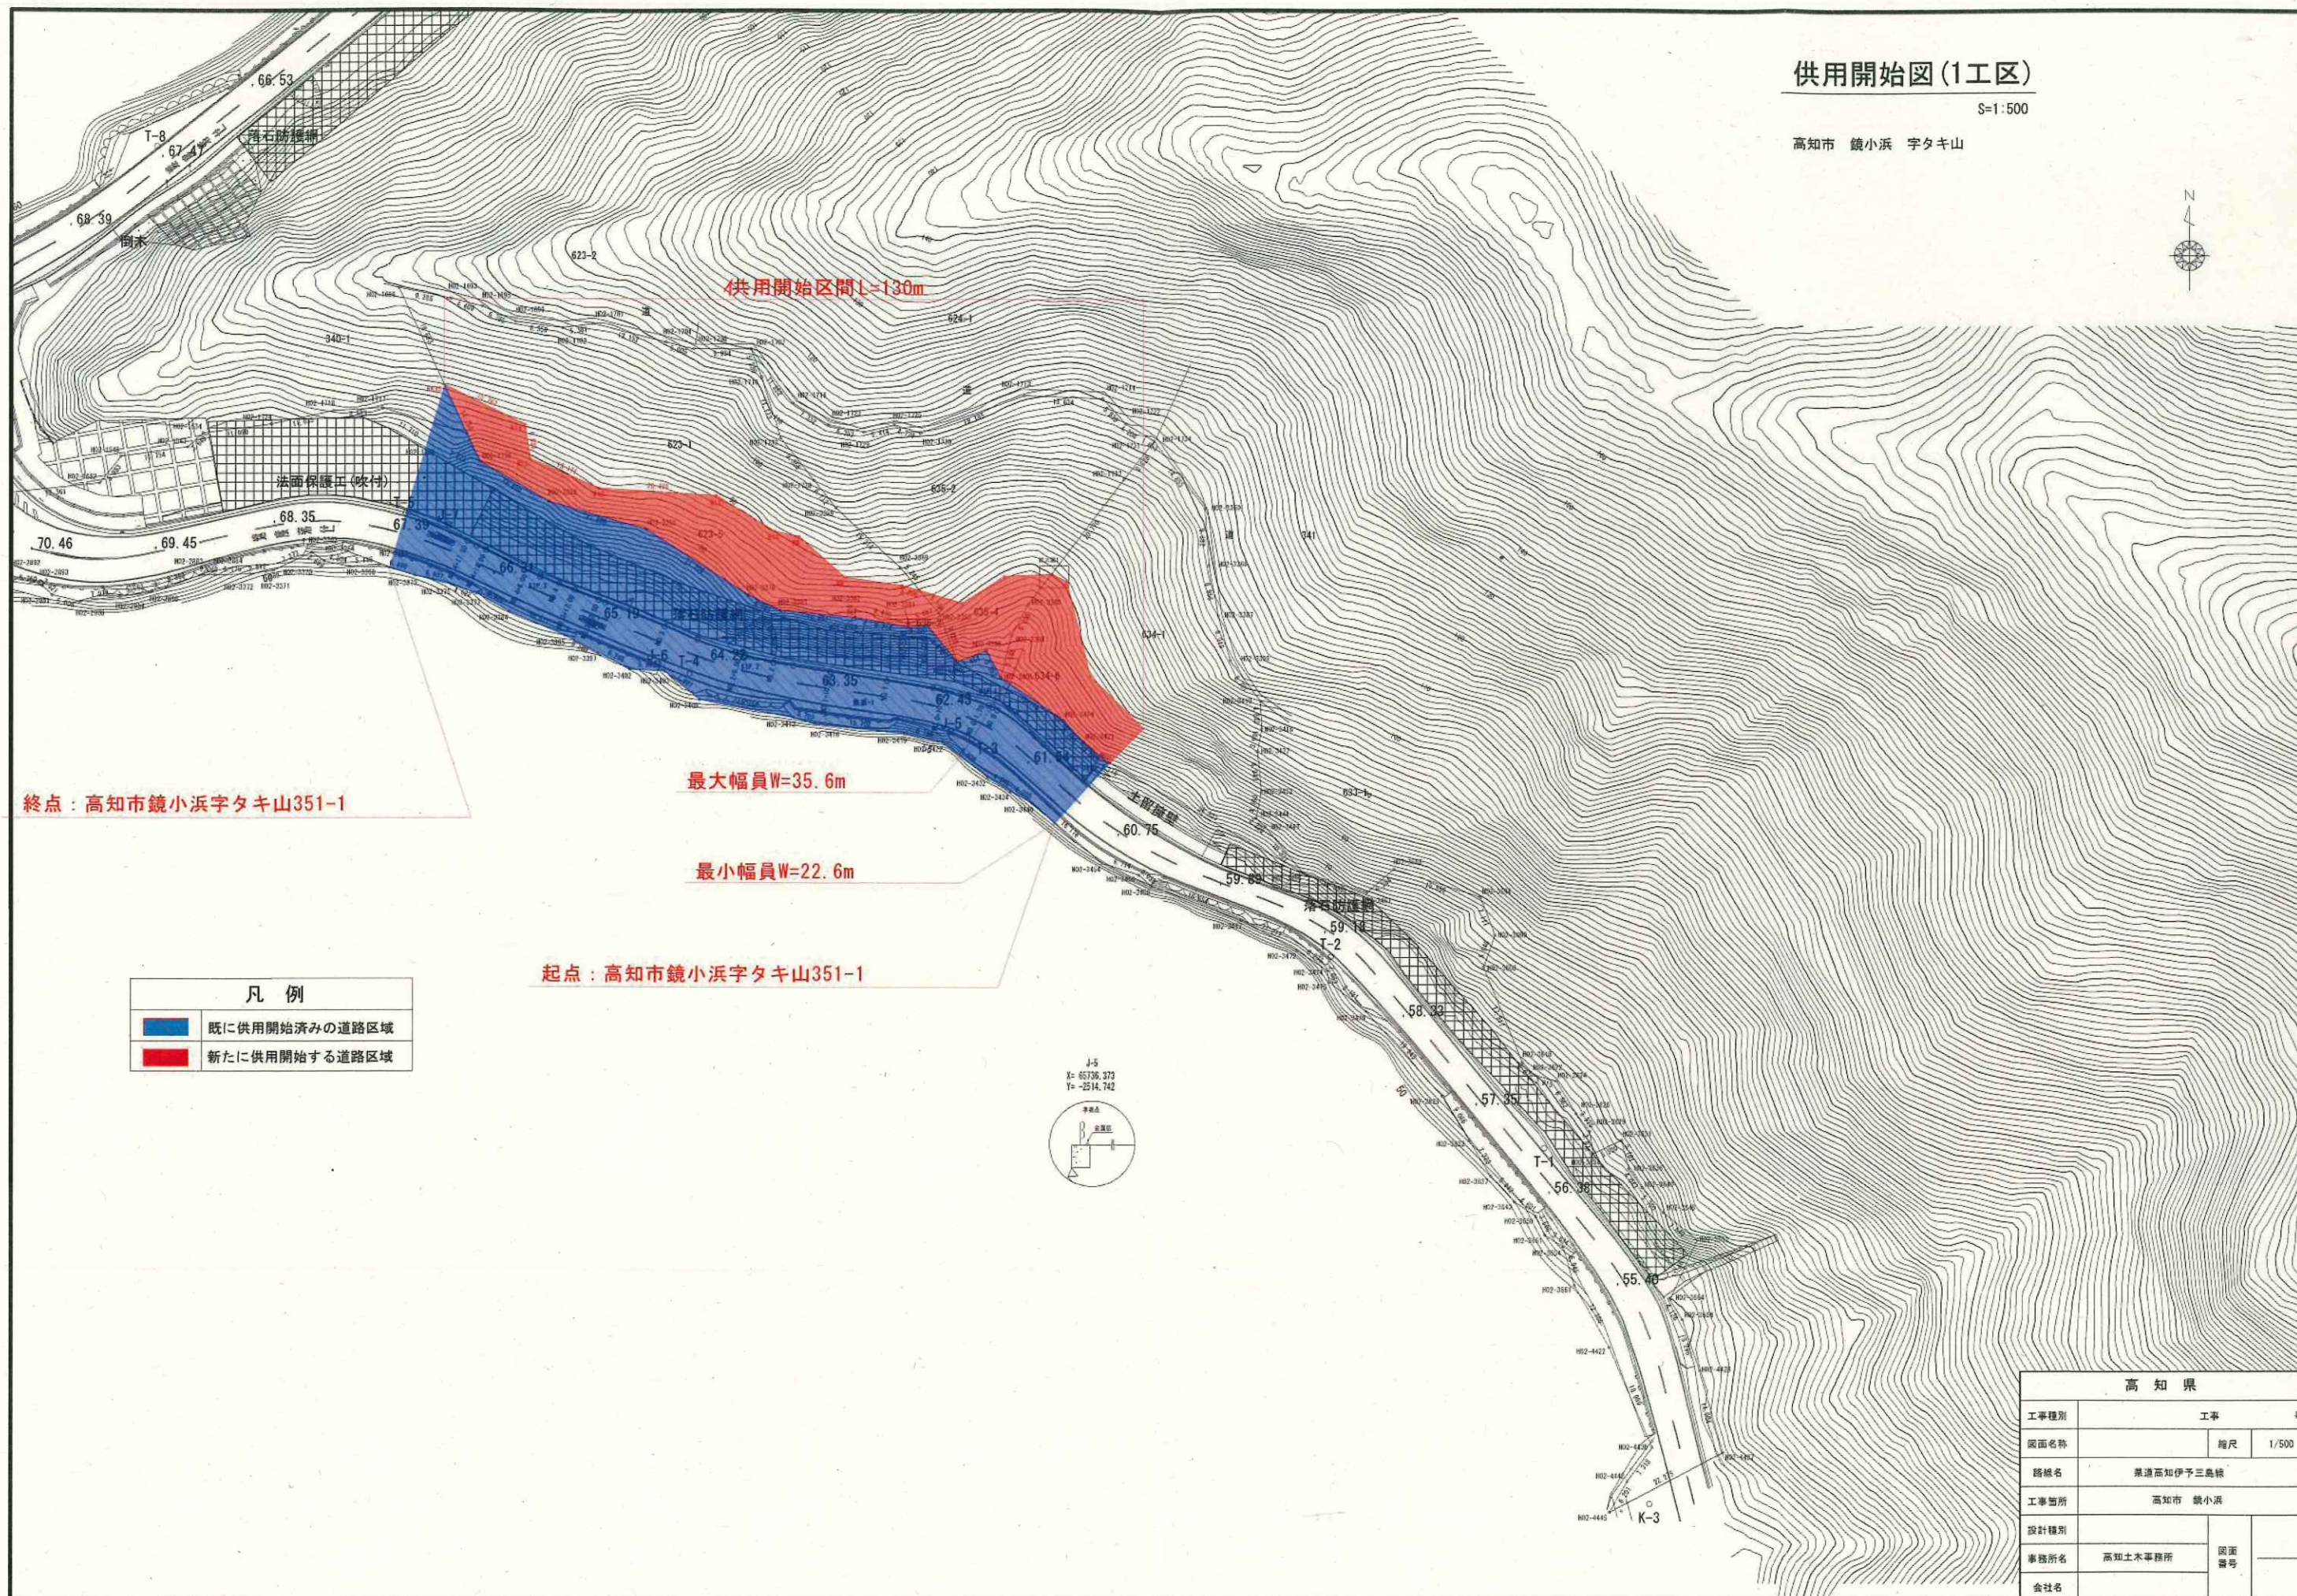

高 知 県			
工事種別	工事		
図面名称		縮尺	1/500
路線名	県道高知伊予三島線		
工事箇所	高知市 鏡小浜		
設計種別		図面 番号	
事務所名	高知土木事務所		
会社名			