


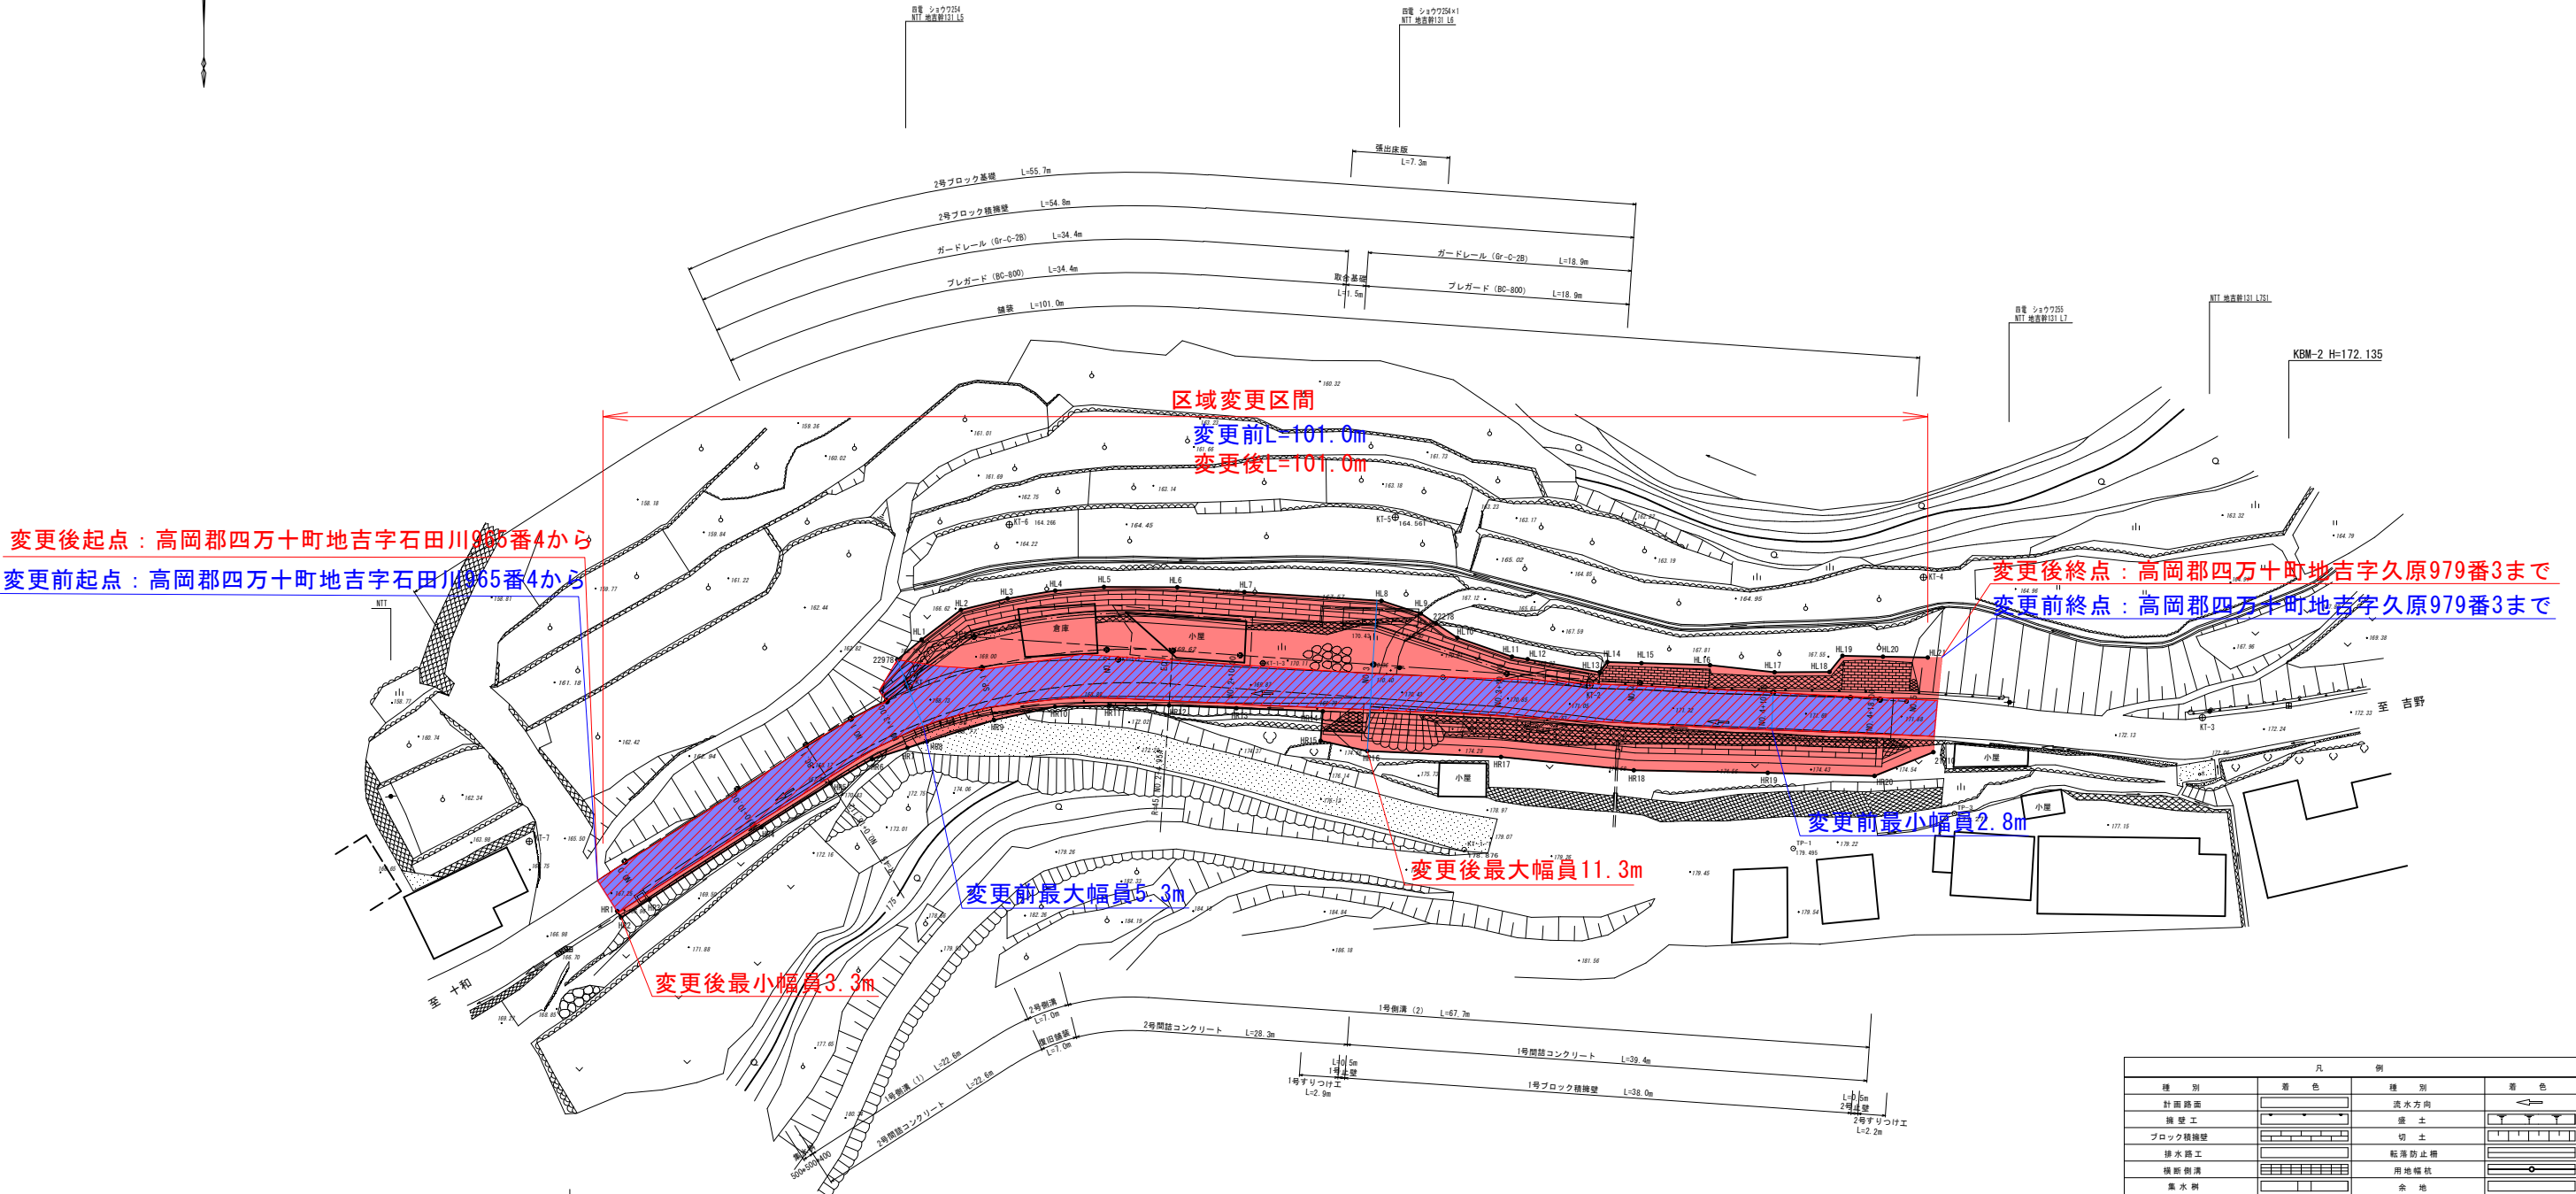


平面図（区域変更） S=1/250
高岡郡四万十町地吉地内



変更後起点：高岡郡四万十町地吉字石田川465番4から
変更前起点：高岡郡四万十町地吉字石田川465番4から

変更後終点：高岡郡四万十町地吉字久原979番3まで
変更前終点：高岡郡四万十町地吉字久原979番3まで

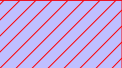 既に道路の区域となっている部分
 新たに道路の区域となる部分

IP	1
IA	36-43-20
R	45.000
TL	14.936
CL	28.842
SL	2.414

IP	IP間方面	IA	R	TL	SL	CL	IP間距離	X座標	Y座標
SP	237-14-44						31.048	27853.797	-63924.726
PI1	275-38-54	36-43-20	45.000	14.936	2.414	28.842	75.667	27856.999	-63930.639
EP								27842.235	-64026.325