

区域変更図

S=1:1000



区域変更区間

変更前延長 L=112m

変更後延長 L=112m

変更前起点 土佐市甲原字高ソ子776番2から
 変更前起点 土佐市甲原字高ソ子776番2から


変更前終点 土佐市甲原字ミカト1379番3まで
 変更後終点 土佐市甲原字ミカト1379番3まで

変更後最大幅員 L=20.5m

変更前最小幅員 L=11.1m

変更後最小幅員 L=10.9m

変更前最大幅員 L=34.3m

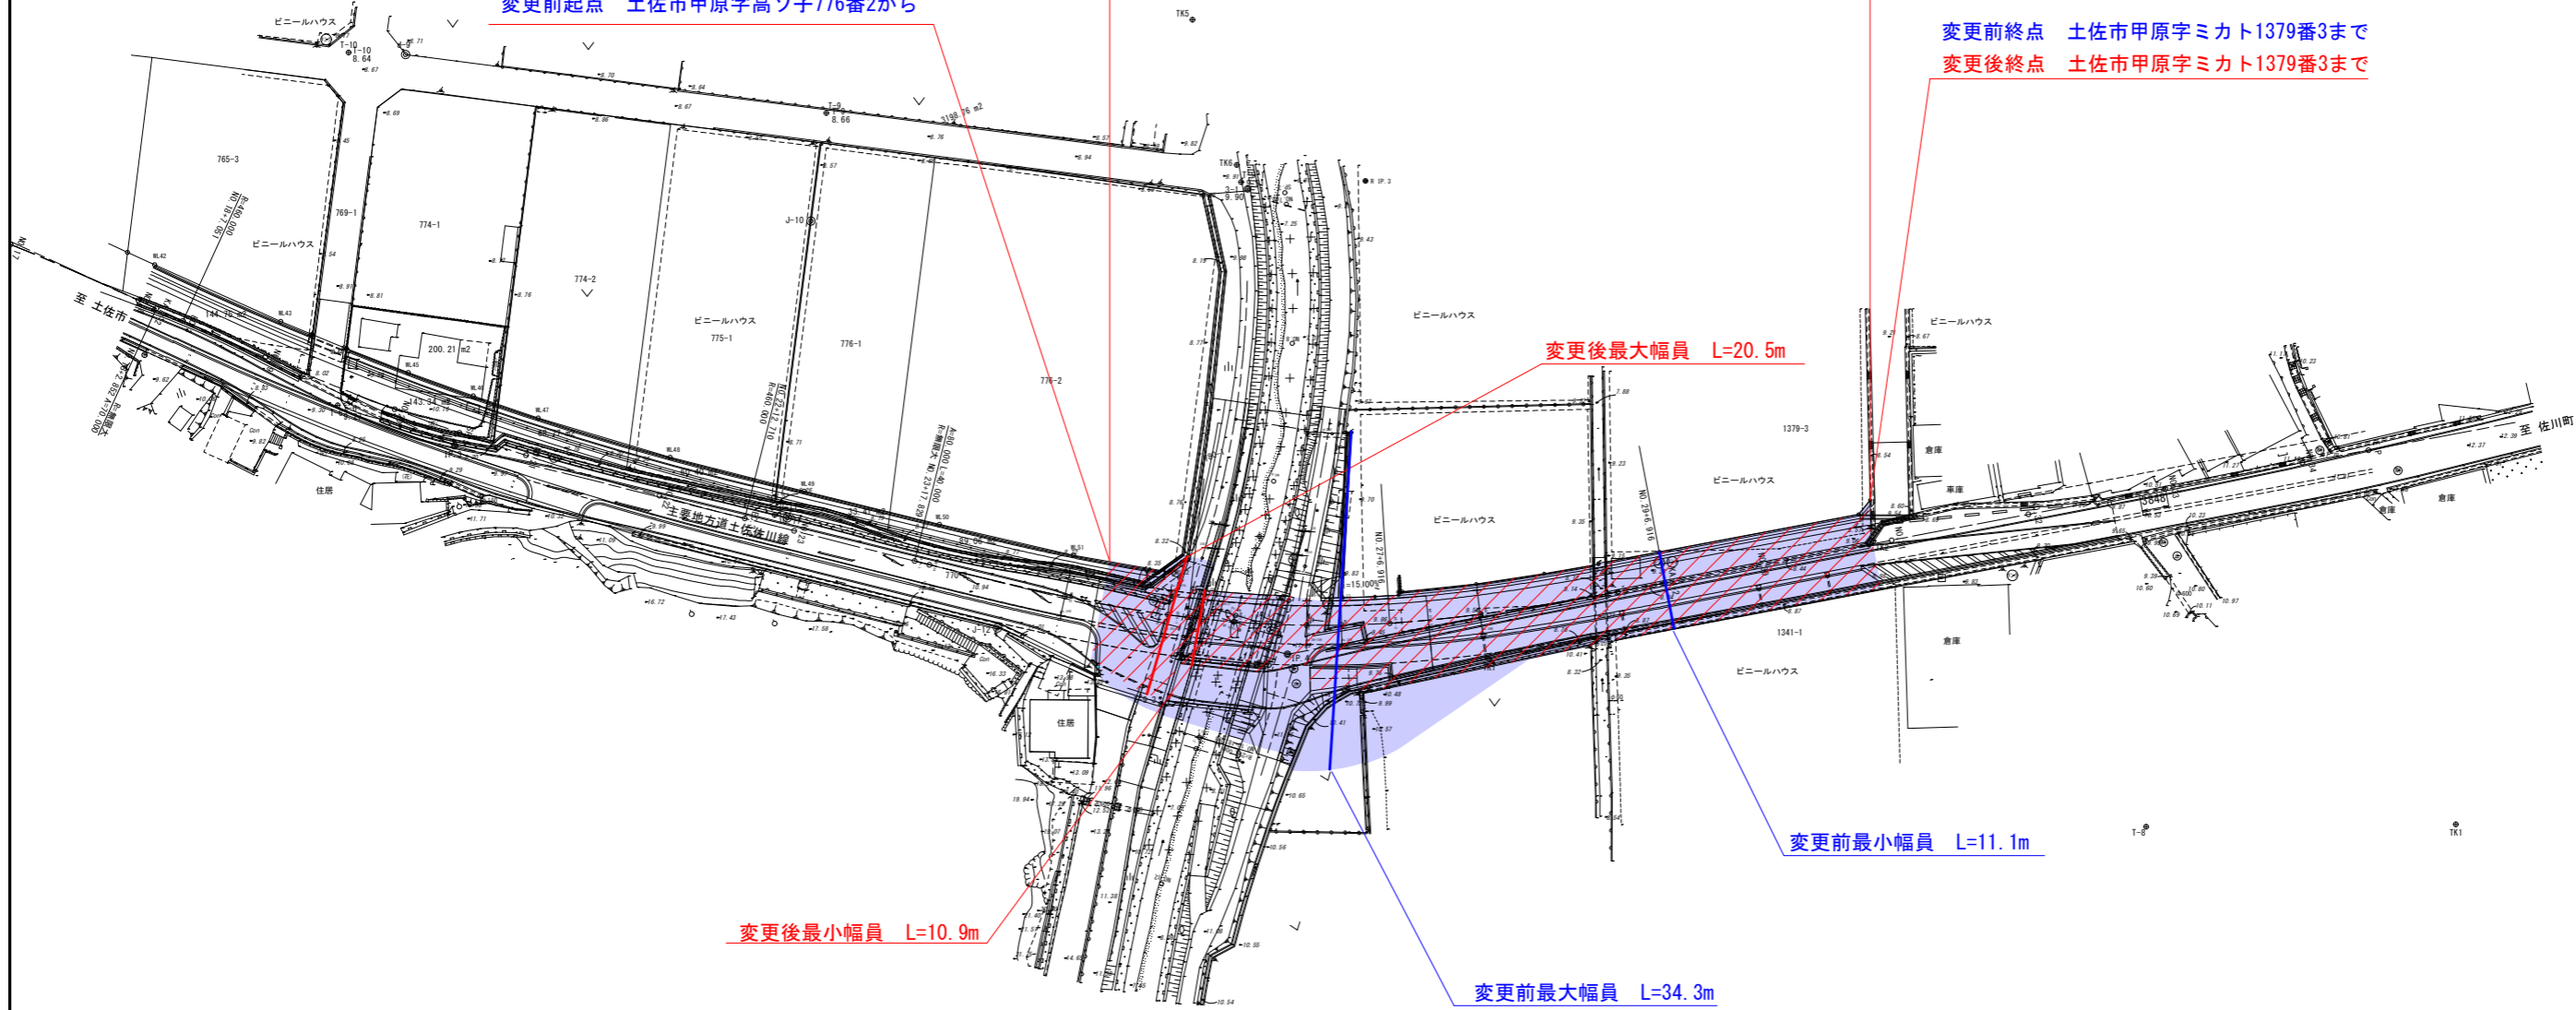

| 高 知 県 | | | |
|-------|-------------|----|--------|
| 工事種別 | | | |
| 図面名称 | 区域変更図 | 縮尺 | 1:1000 |
| 路線河川名 | 県道土佐佐川線 | | |
| 工事箇所 | 高知県 土佐市 甲原 | | |
| 設計種別 | | | |
| 事業者名 | 高知県中央西土木事務所 | 図面 | — |
| 会社名 | | 番号 | |