
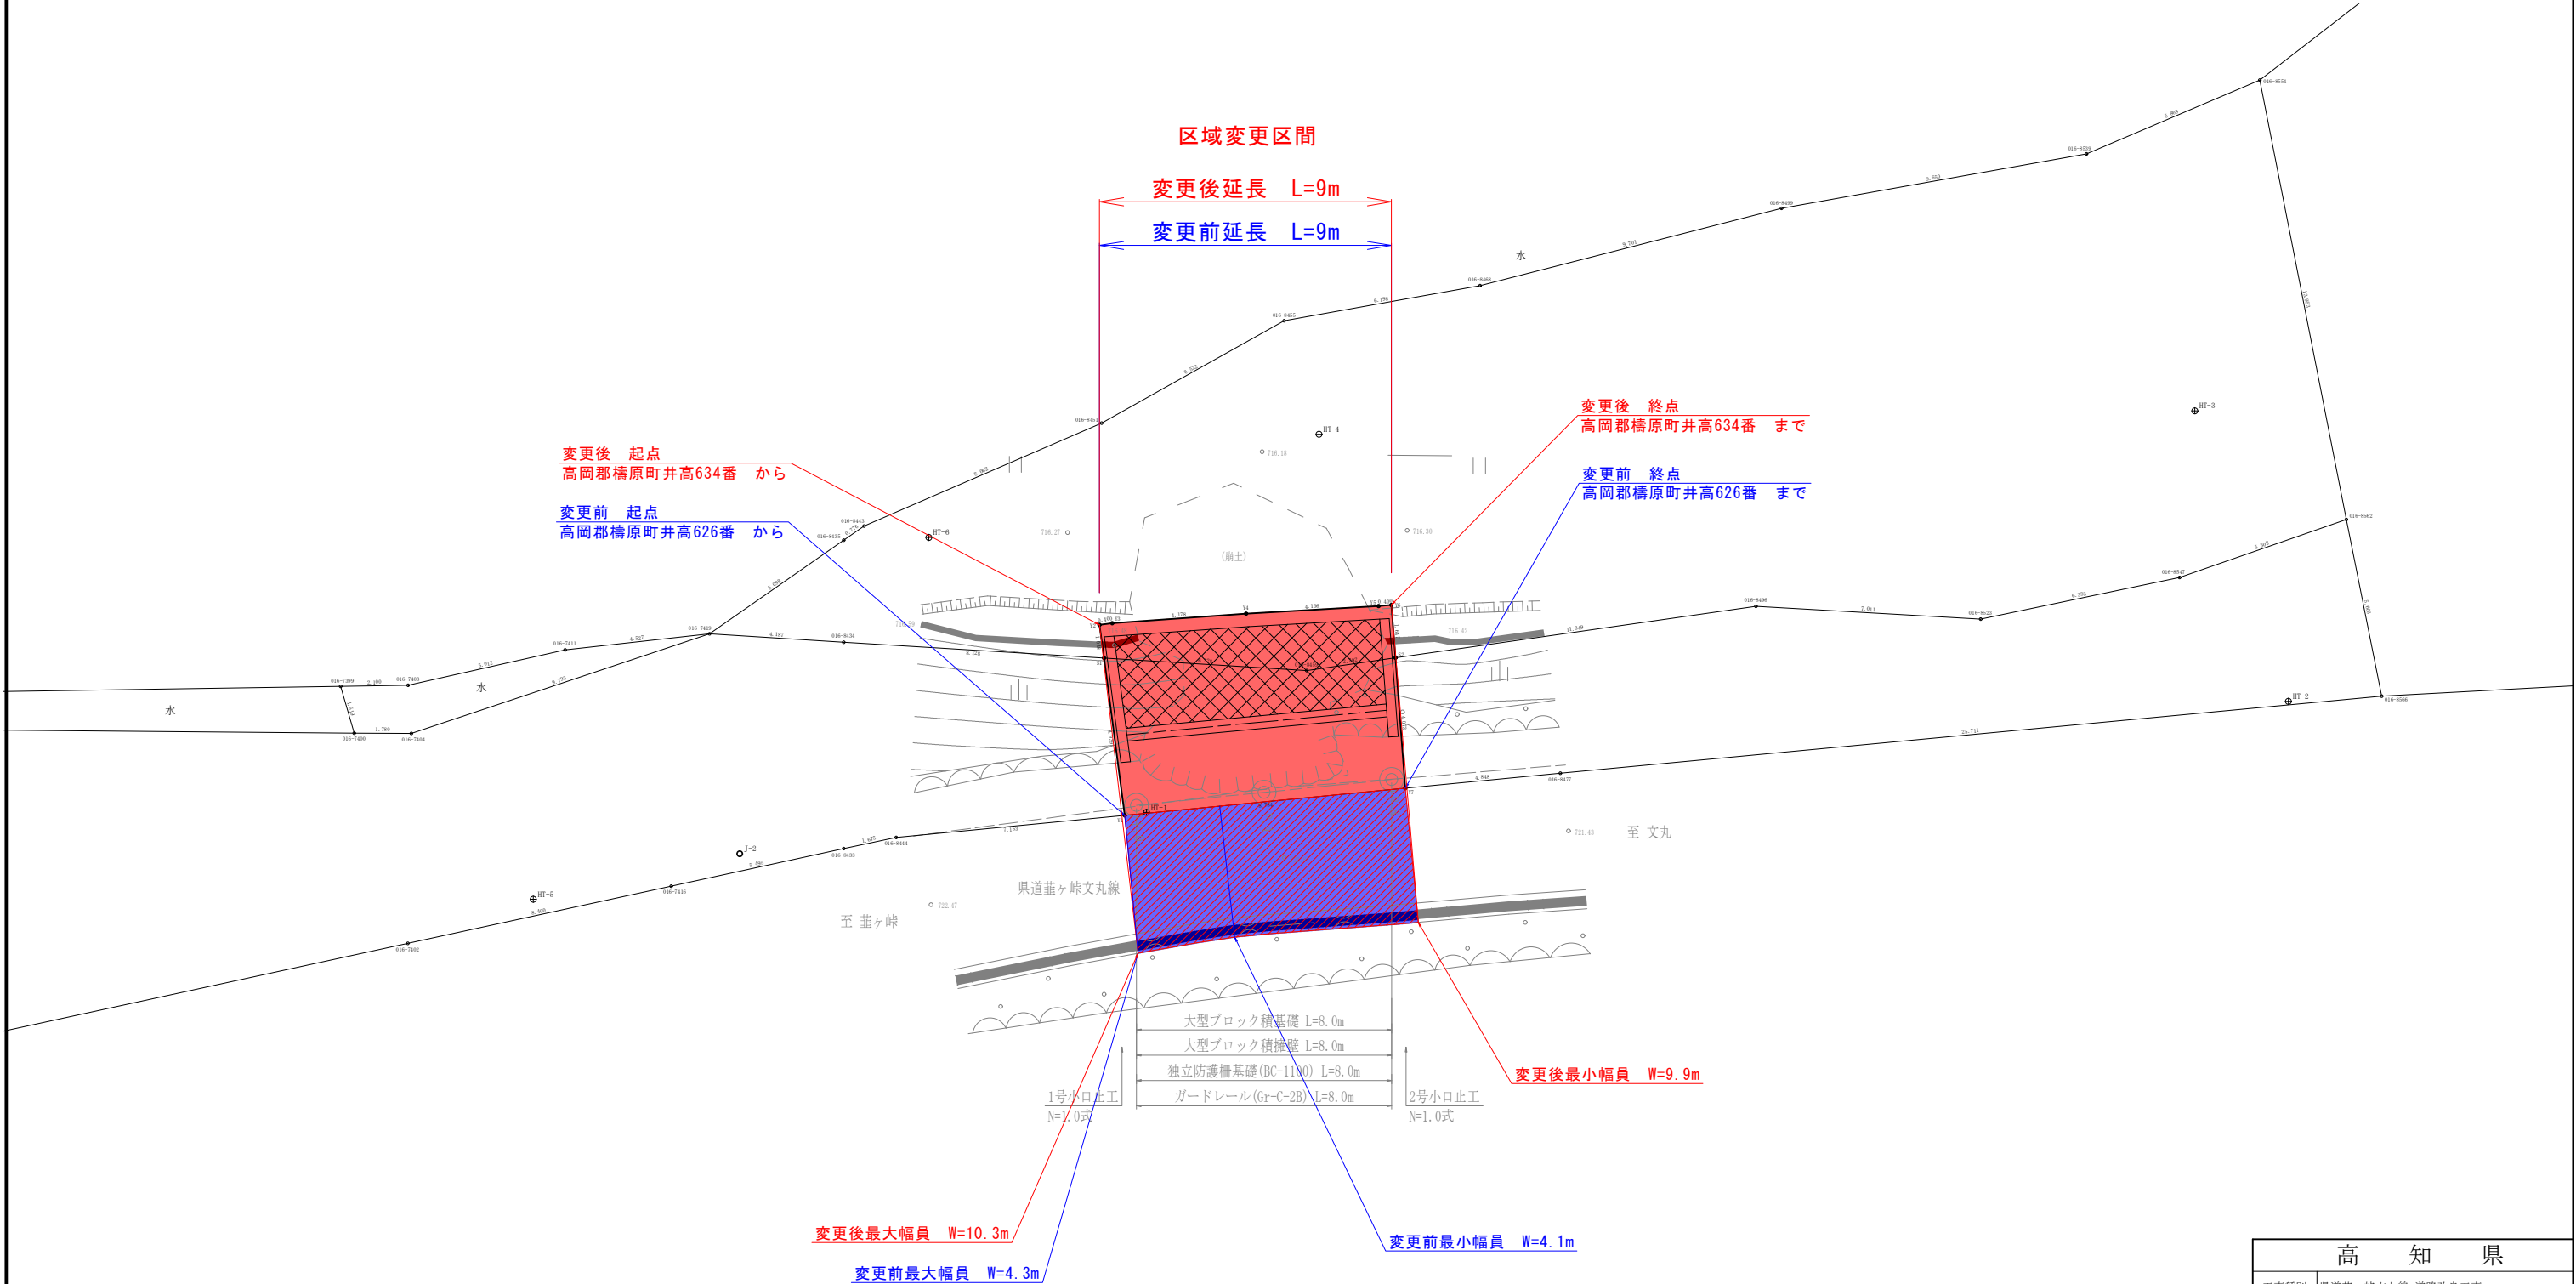


区域変更図 S=1:200
高知県高岡郡檮原町井高

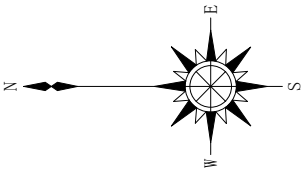

高 知 県			
工事種別	県道葦ヶ峠文丸線 道路改良工事		
図面名称	区域変更図	縮 尺	1:100
路線河川名	県道葦ヶ峠文丸線		
工事箇所	高知県高岡郡檮原町井高		
設計種別		図 面 番 号	$\frac{1}{1}$
事務所名	高知県須崎土木事務所		
会 社 名			