


国道195号(別府洞門)区域変更図

S=1:500

香美市 物部町 別府 字 宮ノ西

- 既に道路の区域となっている部分
- 新たに道路の区域となる部分

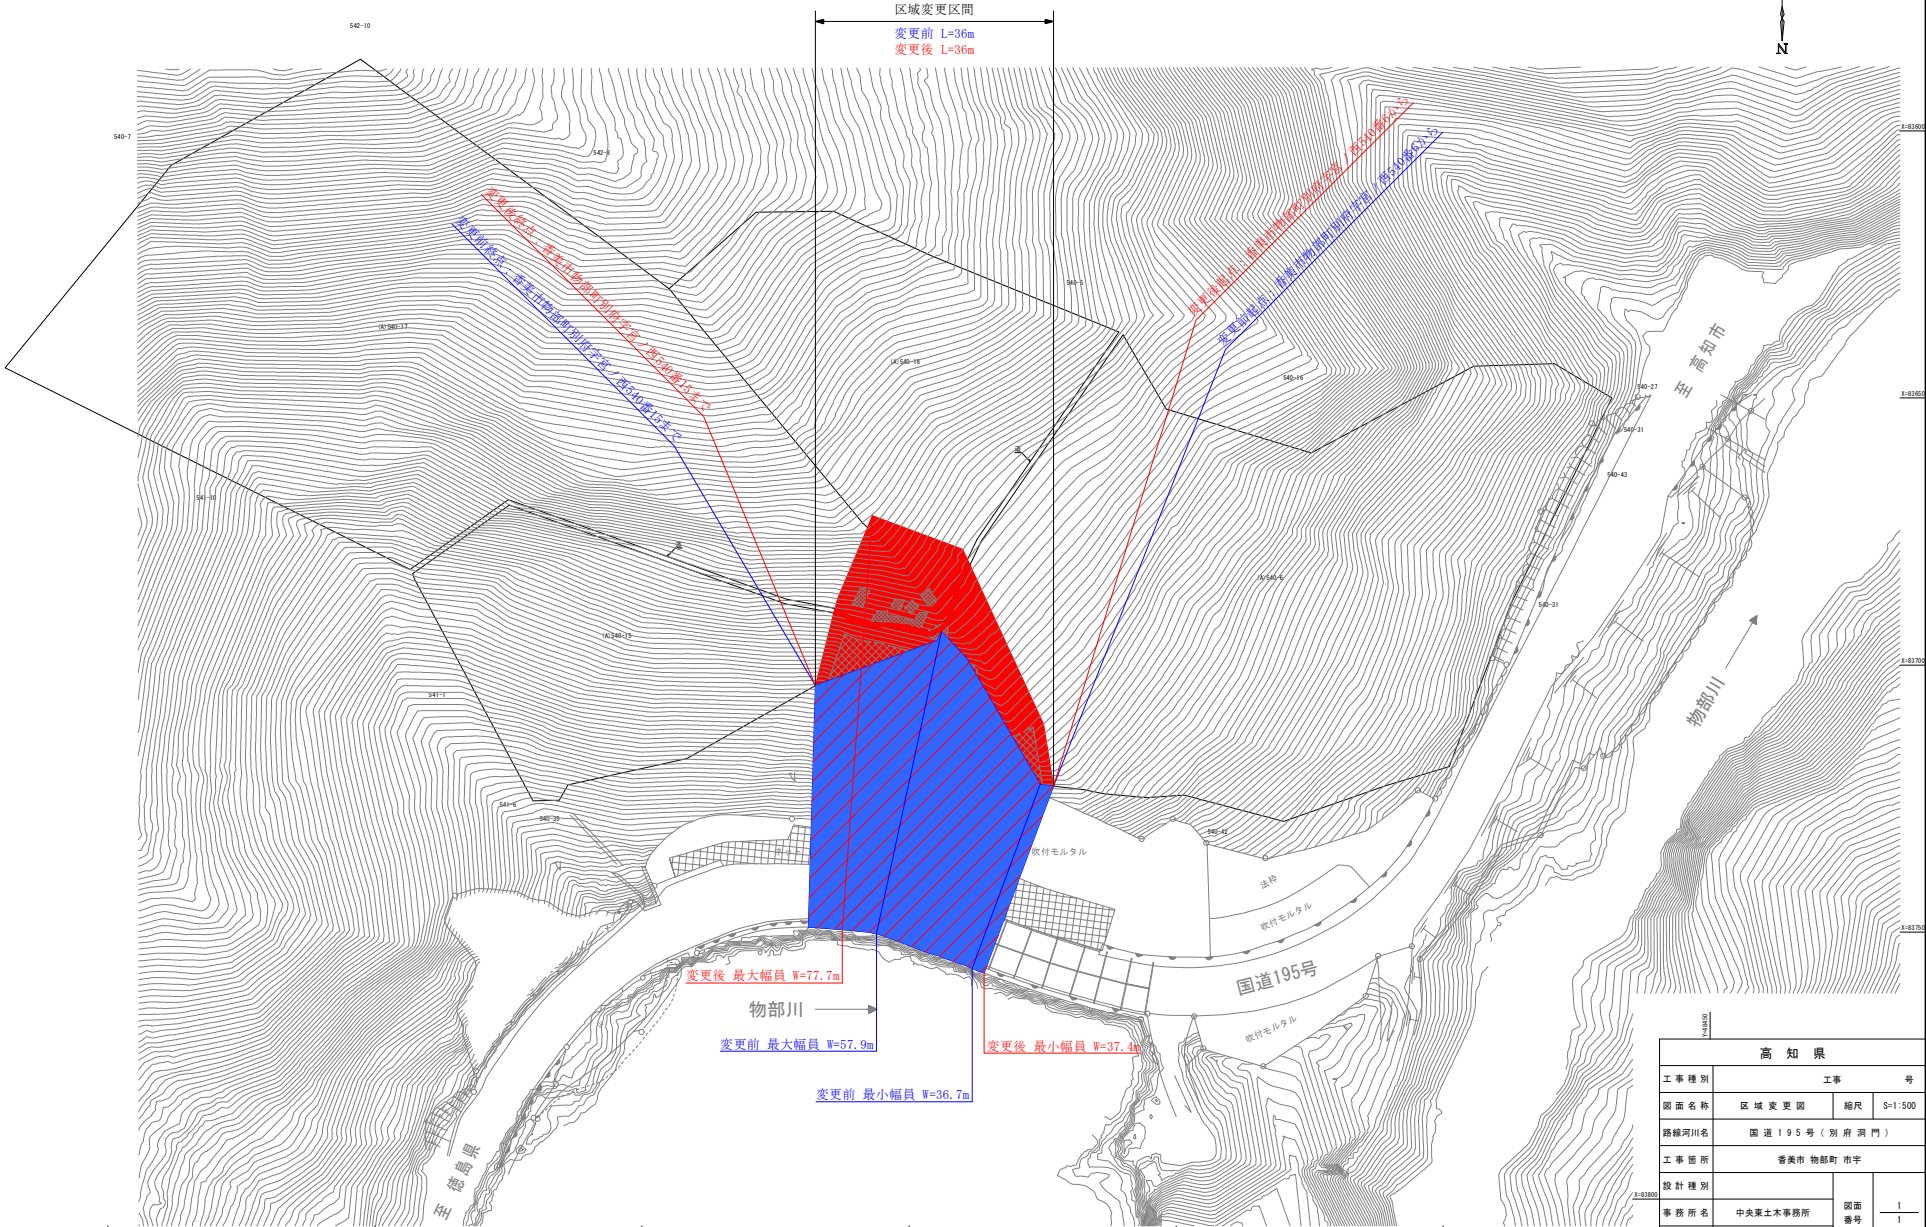

高 知 県			
工事種別	工事	号	
図面名称	区 域 変 更 図	縮 尺	S=1:500
路線河川名	国 道 1 9 5 号 (別 府 洞 門)		
工事箇所	香 美 市 物 部 町 市 宇		
設計種別			
事務所名	中央東土木事務所	図面番号	1 / 1
会社名			