

区域変更図

S=1:1000

区域変更区間

変更前延長 L=540m
変更後延長 L=540m

変更後起点：吾川郡いの町加田字高芝731番1から

変更前起点：吾川郡いの町加田字高芝731番1から

変更後 最小幅員 W=10.0m

IP	IP-1		y	2.522	2.522
KNO	IP-1-1	IP-1-2	τ	10° 50' 19"	10° 50' 19"
IA	22° 5' 59"	Lc		0.781	
R	106.000	CL		80.989	
L	40.104	40.104	Tc	40.851	40.851
ΔR	0.631	0.631	S	40.040	40.040
XM	20.028	20.028	W	20.824	
x	39.961	39.961	A	65.200	65.200


IP	IP-2		y	2.788	2.788
KNO	IP-2-1	IP-2-2	τ	11° 44' 3"	11° 44' 3"
IA	55° 58' 22"	Lc		56.731	
R	100.000	CL		138.651	
L	40.960	40.960	Tc	73.963	73.963
ΔR	0.698	0.698	S	40.884	40.884
XM	20.451	20.451	W	53.512	
x	40.789	40.789	A	64.000	64.000

IP	IP-3	
IA	9° 38' 20"	
R	485.000	
TL	40.892	
CL	81.591	
SL	1.721	

IP	IP-4	
KNO	IP-4-1	IP-4-2
IA	41° 25' 29"	
R	64.000	
L	35.254	35.254
ΔR	0.807	0.807
XM	17.582	17.582
x	34.987	34.987

区域変更図 S=1:1000

区域変更区間

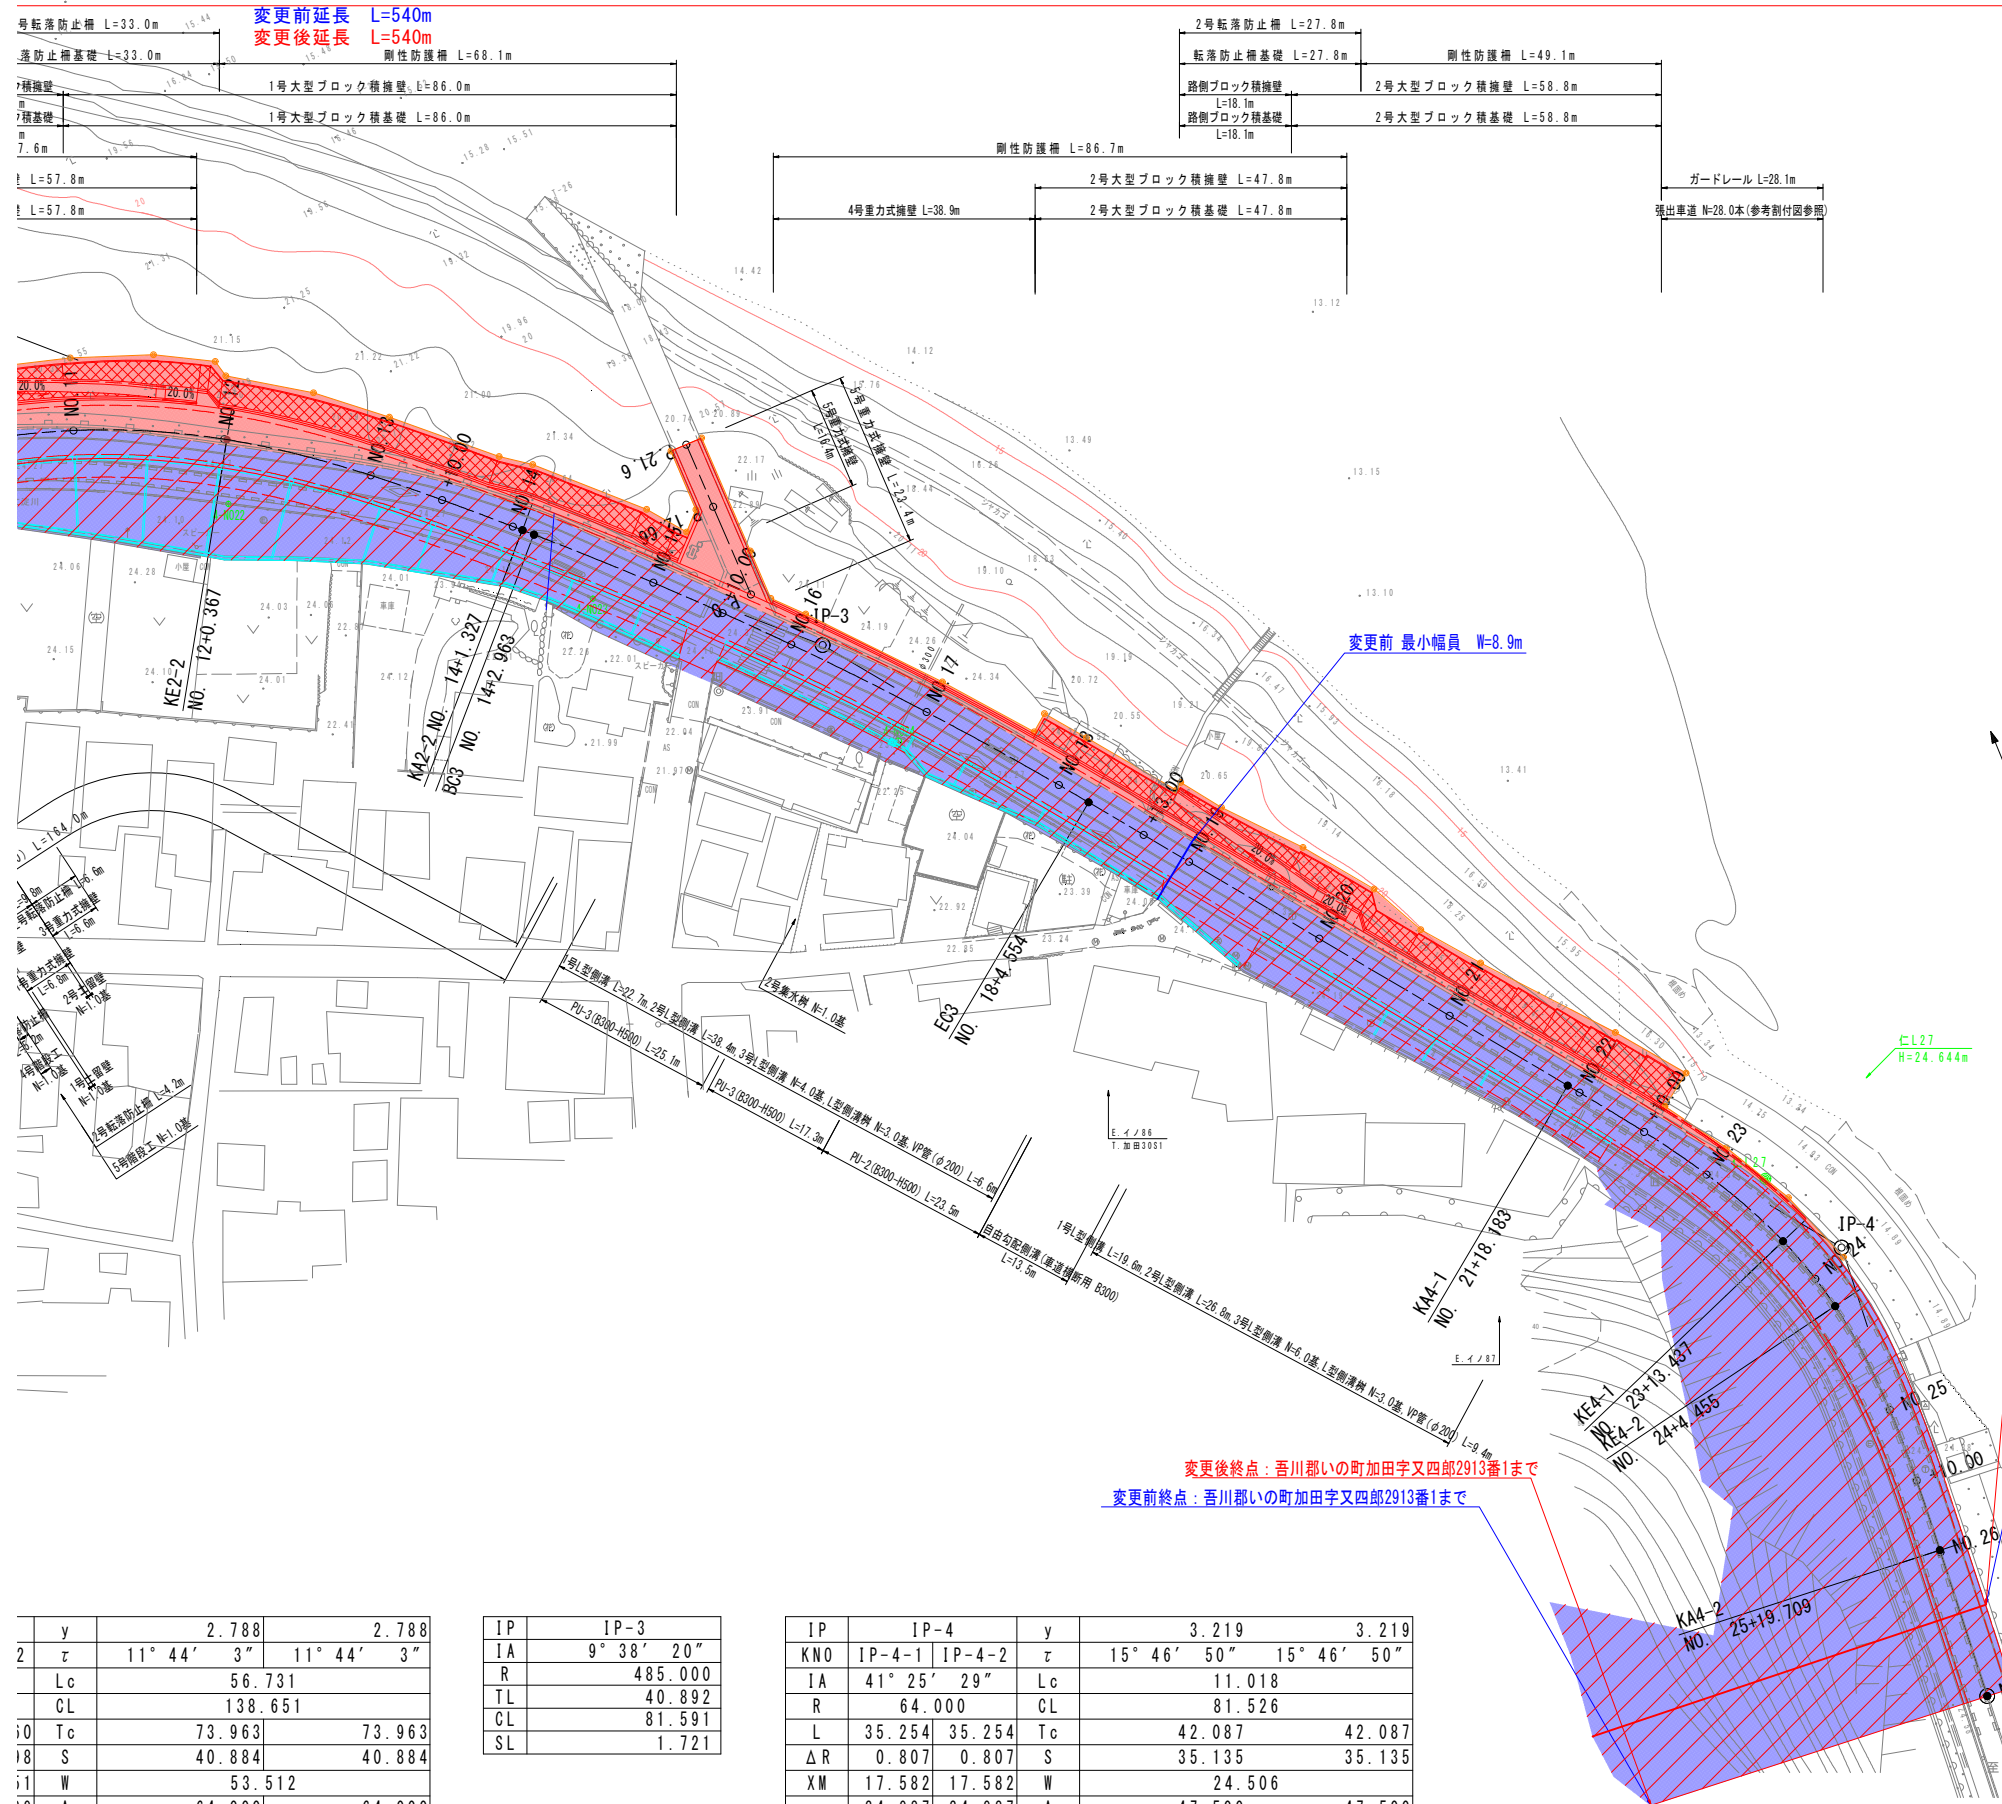

y	2.788	2.788
2	τ	11° 44' 3"
	Lc	56.731
	CL	138.651
10	Tc	73.963
18	S	40.884
11	W	53.512
19	A	64.000

IP	IP-3
IA	9° 38' 20"
R	485.000
TL	40.892
CL	81.591
SL	1.721

IP	IP-4	y	3.219	3.219
KNO	IP-4-1	IP-4-2	τ	15° 46' 50"
IA	41° 25' 29"	Lc	11.018	11.018
R	64.000	CL	81.526	81.526
L	35.254	Tc	42.087	42.087
ΔR	0.807	S	35.135	35.135
XM	17.582	W	24.506	24.506
x	34.987	A	47.500	47.500

高 知 県			
工事種別	工事 号		
図面名称	縮 尺	S=1:1000	
路線河川名	国 道 194 号		
工事箇所	高知県 香川郡 いの町 加田		
設計種別	図 面 番 号	1	
事務所名		高知県中央西土木事務所	
会 社 名		**	