


道路設計条件

|        |          |
|--------|----------|
| 道路構造規格 | 第3種第3級   |
| 設計速度   | V=50km/h |

## 区域変更図

(香美市土佐山田町楠目)

S=1:1000

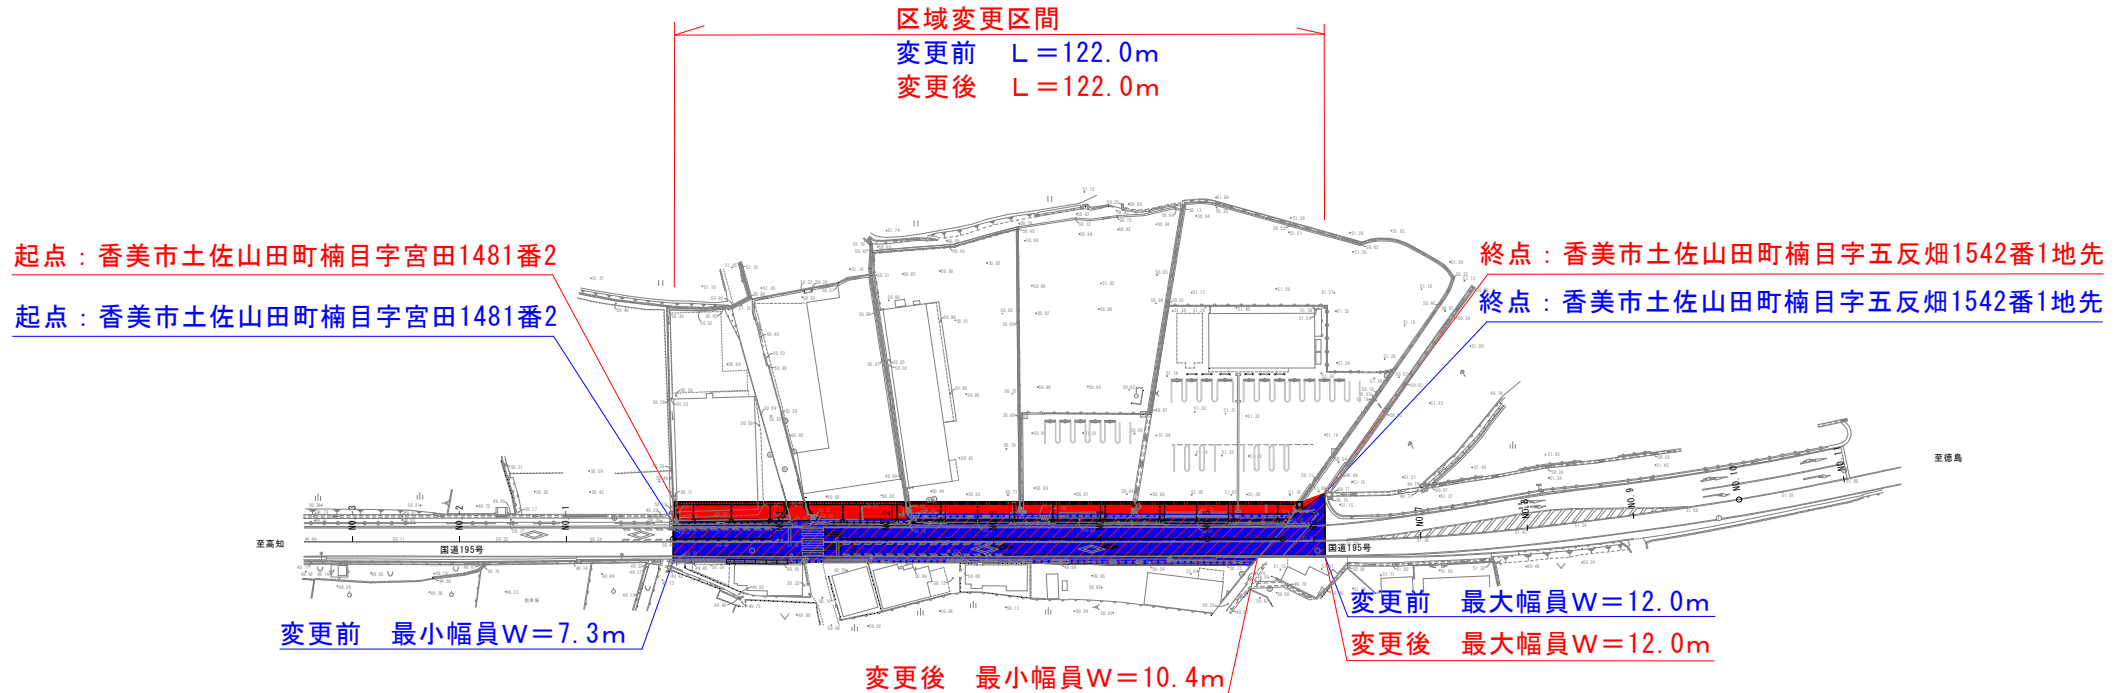

| 高 知 県 |                 |         |          |
|-------|-----------------|---------|----------|
| 工事種別  |                 |         |          |
| 図面名称  | 計画平面図           | 縮 尺     | S=1:1000 |
| 路 線 名 | 国道195号          |         |          |
| 工事箇所  | 高知県 香美市土佐山田町 楠目 |         |          |
| 設計種別  |                 |         |          |
| 事務所名  | 中央東土木事務所        | 図 面 番 号 |          |
| 会 社 名 |                 |         |          |