

起点

変更前起点 吾川郡仁淀川町用居字ヘナ丙944番2から


変更後起点 吾川郡仁淀川町用居字ヘナ丙944番2から

終点

変更前終点 吾川郡仁淀川町用居字ヘナ丙954番1まで

変更後終点 吾川郡仁淀川町用居字ヘナ丙954番2まで

区域変更区間
 変更前 延長L=160m
 変更後 延長L=160m

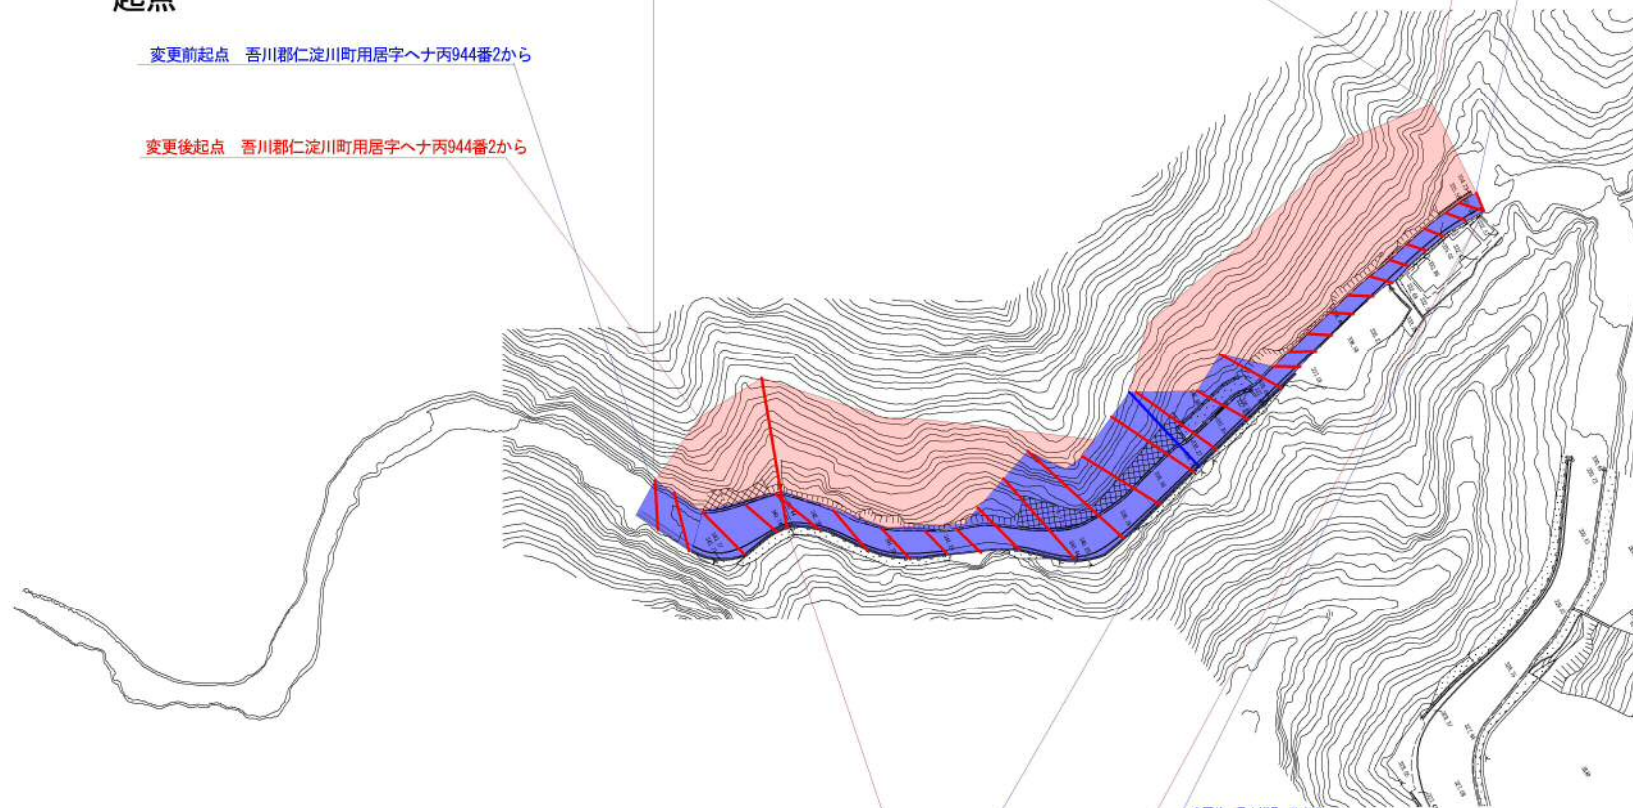

:既に道路の区域となっている部分



:新たに道路の区域となる部分

変更前 最小幅員 W=3.6m

変更後 最小幅員 W=3.6m

変更前 最大幅員 W=18.4m

変更後 最大幅員 W=27.4m

高 知 県			
工事種別			
図面名称	区域変更図 (A100号)	縮尺	1:1000
路線名	一般国道494号		
河川名			
工事箇所	吾川 市 仁淀川 町 大字 用居 地内		
設計種別			
事務所名	中央西土木事務所越知事務所	図面番号	
会社名			