


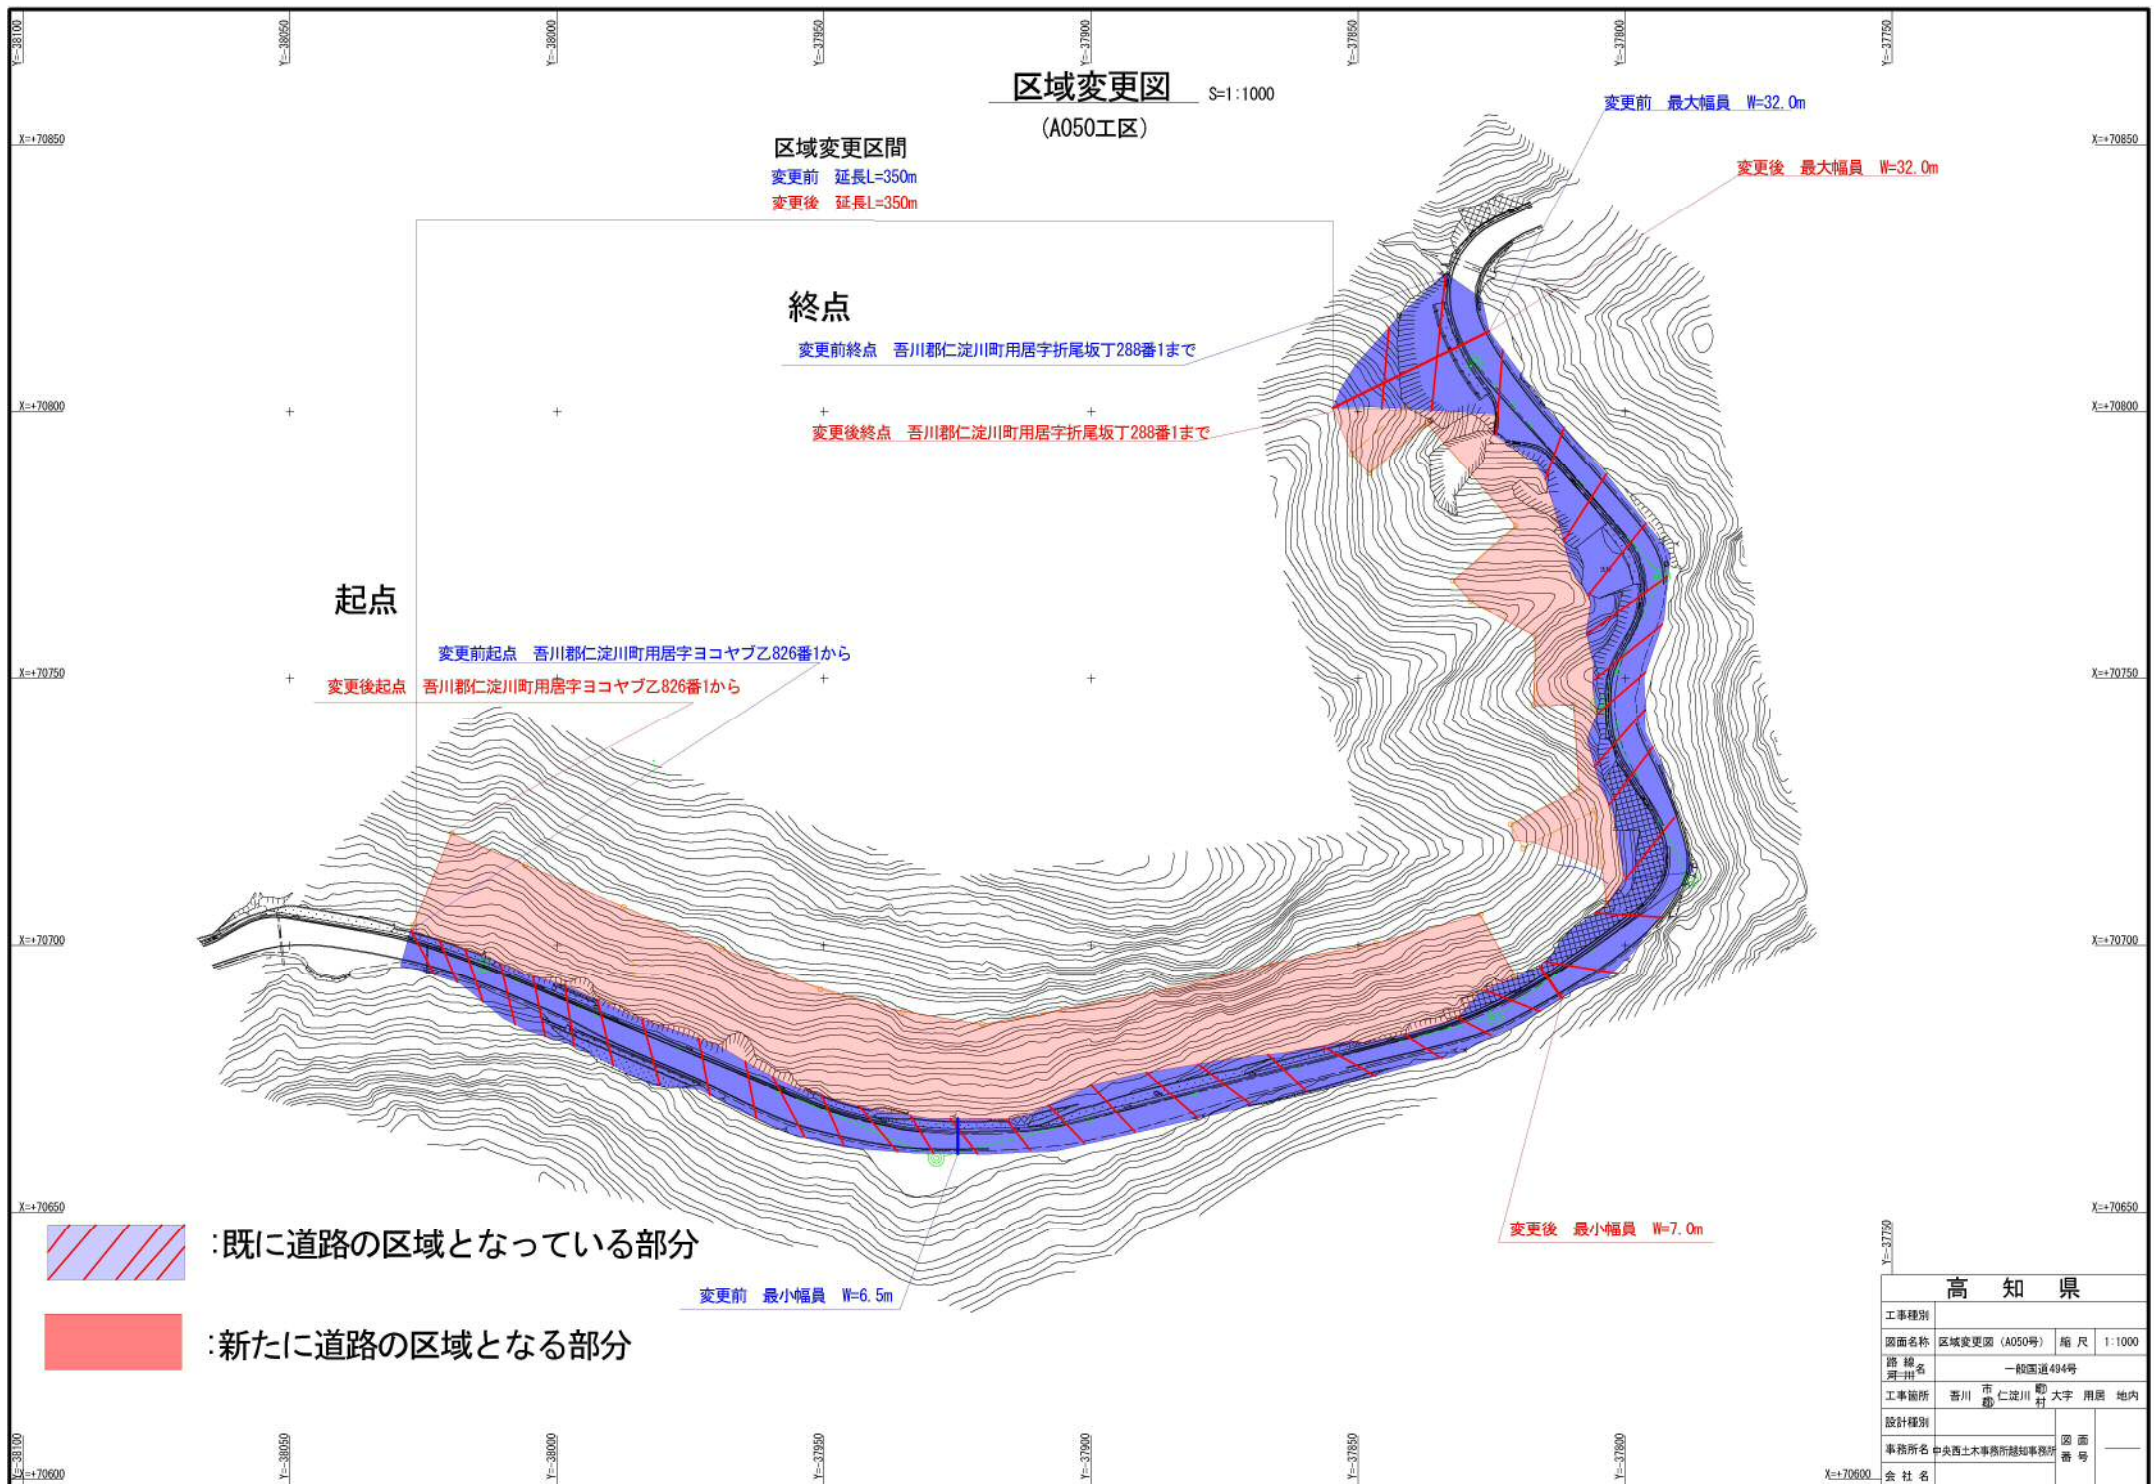

Y-37750

高 知 県			
工事種別			
図面名称	区域変更図 (A050号)	縮 尺	1:1000
路 線 名	一般国道494号		
河 川 名			
工事箇所	吾 川 市 仁 淀 川 町 大 字 用 居 地 内		
設計種別			
事務所名	中央西土木事務所越知事務所	図 面 番 号	_____
会 社 名			