


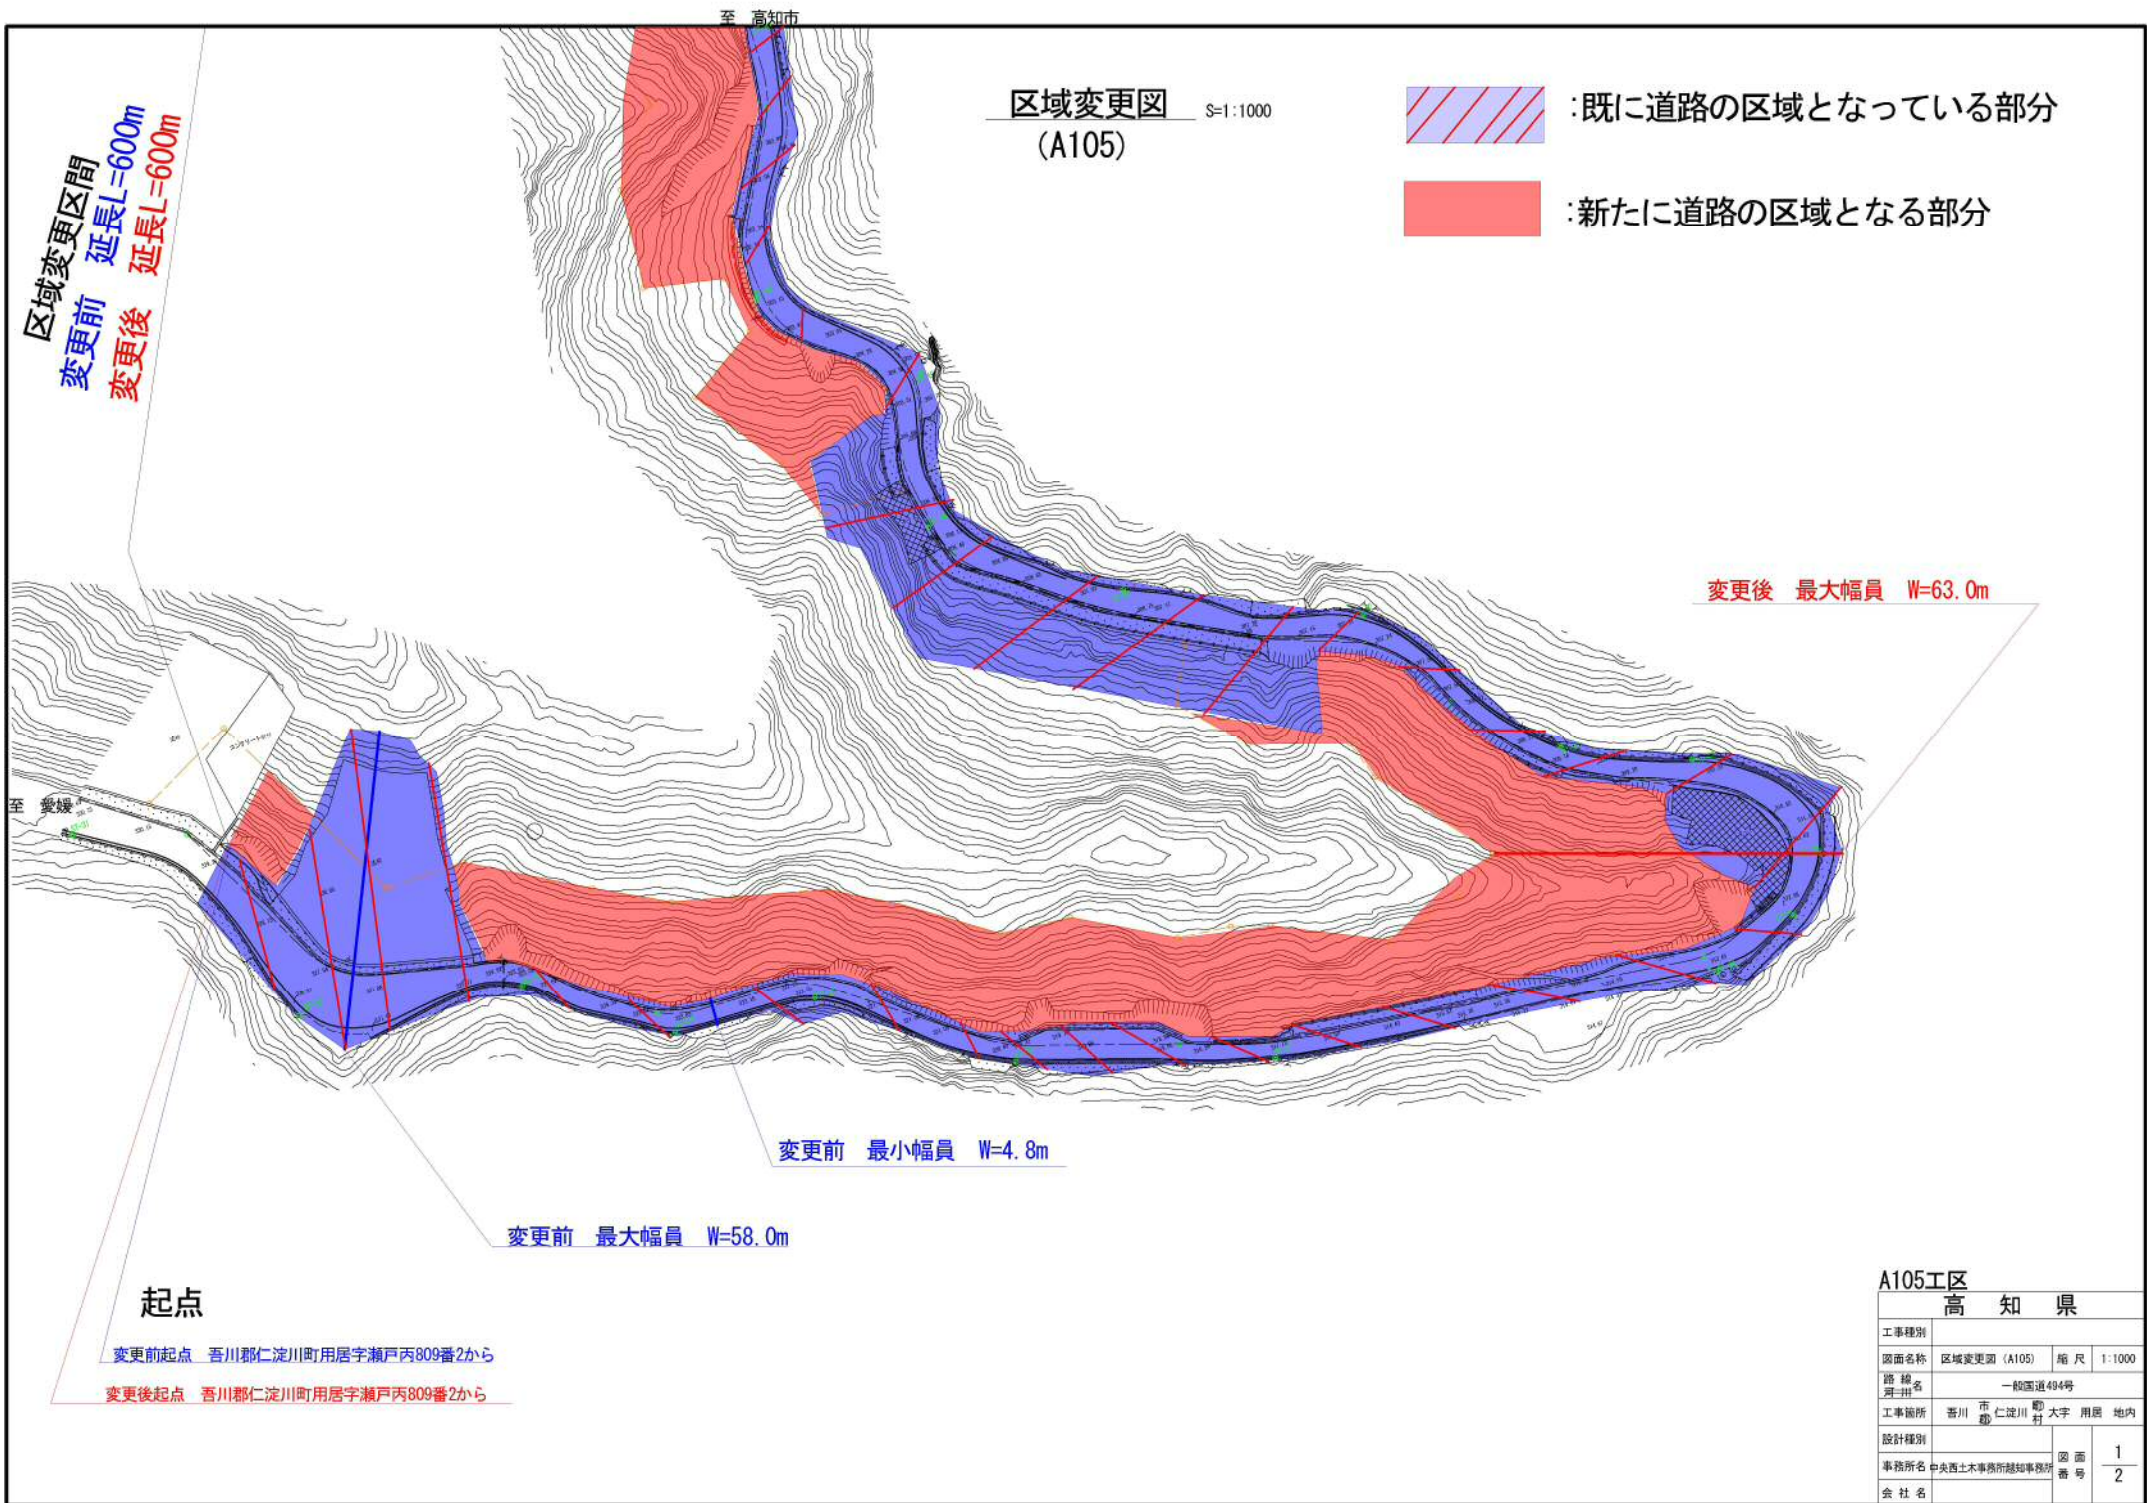

A105工区			
高 知 県			
工事種別			
図面名称		区域変更図 (A105)	縮 尺 1:1000
路 線 名		一般国道494号	
河 川 名			
工事箇所		吾 川 市 郡 仁 淀 川 町 大字 用居 地内	
設計種別			
事務所名		中央西土木事務所越知事務所	図 面 番 号 1 / 2
会 社 名			

