

計画平面図

安芸郡北川村弘瀬

S=1:500

凡例

-  : 既に道路の区域となっている部分
 : 新たに道路の区域となる部分

変更前起点：
安芸郡北川村平鍋字アセヒカ段487番17地先から


変更後起点：
安芸郡北川村平鍋字アセヒカ段487番17地先から

区域変更区間

変更前 L=242m

変更後 L=242m

変更前起点：
安芸郡北川村平鍋字アセヒカ段487番17地先まで
変更後終点：
安芸郡北川村平鍋字アセヒカ段487番17地先まで

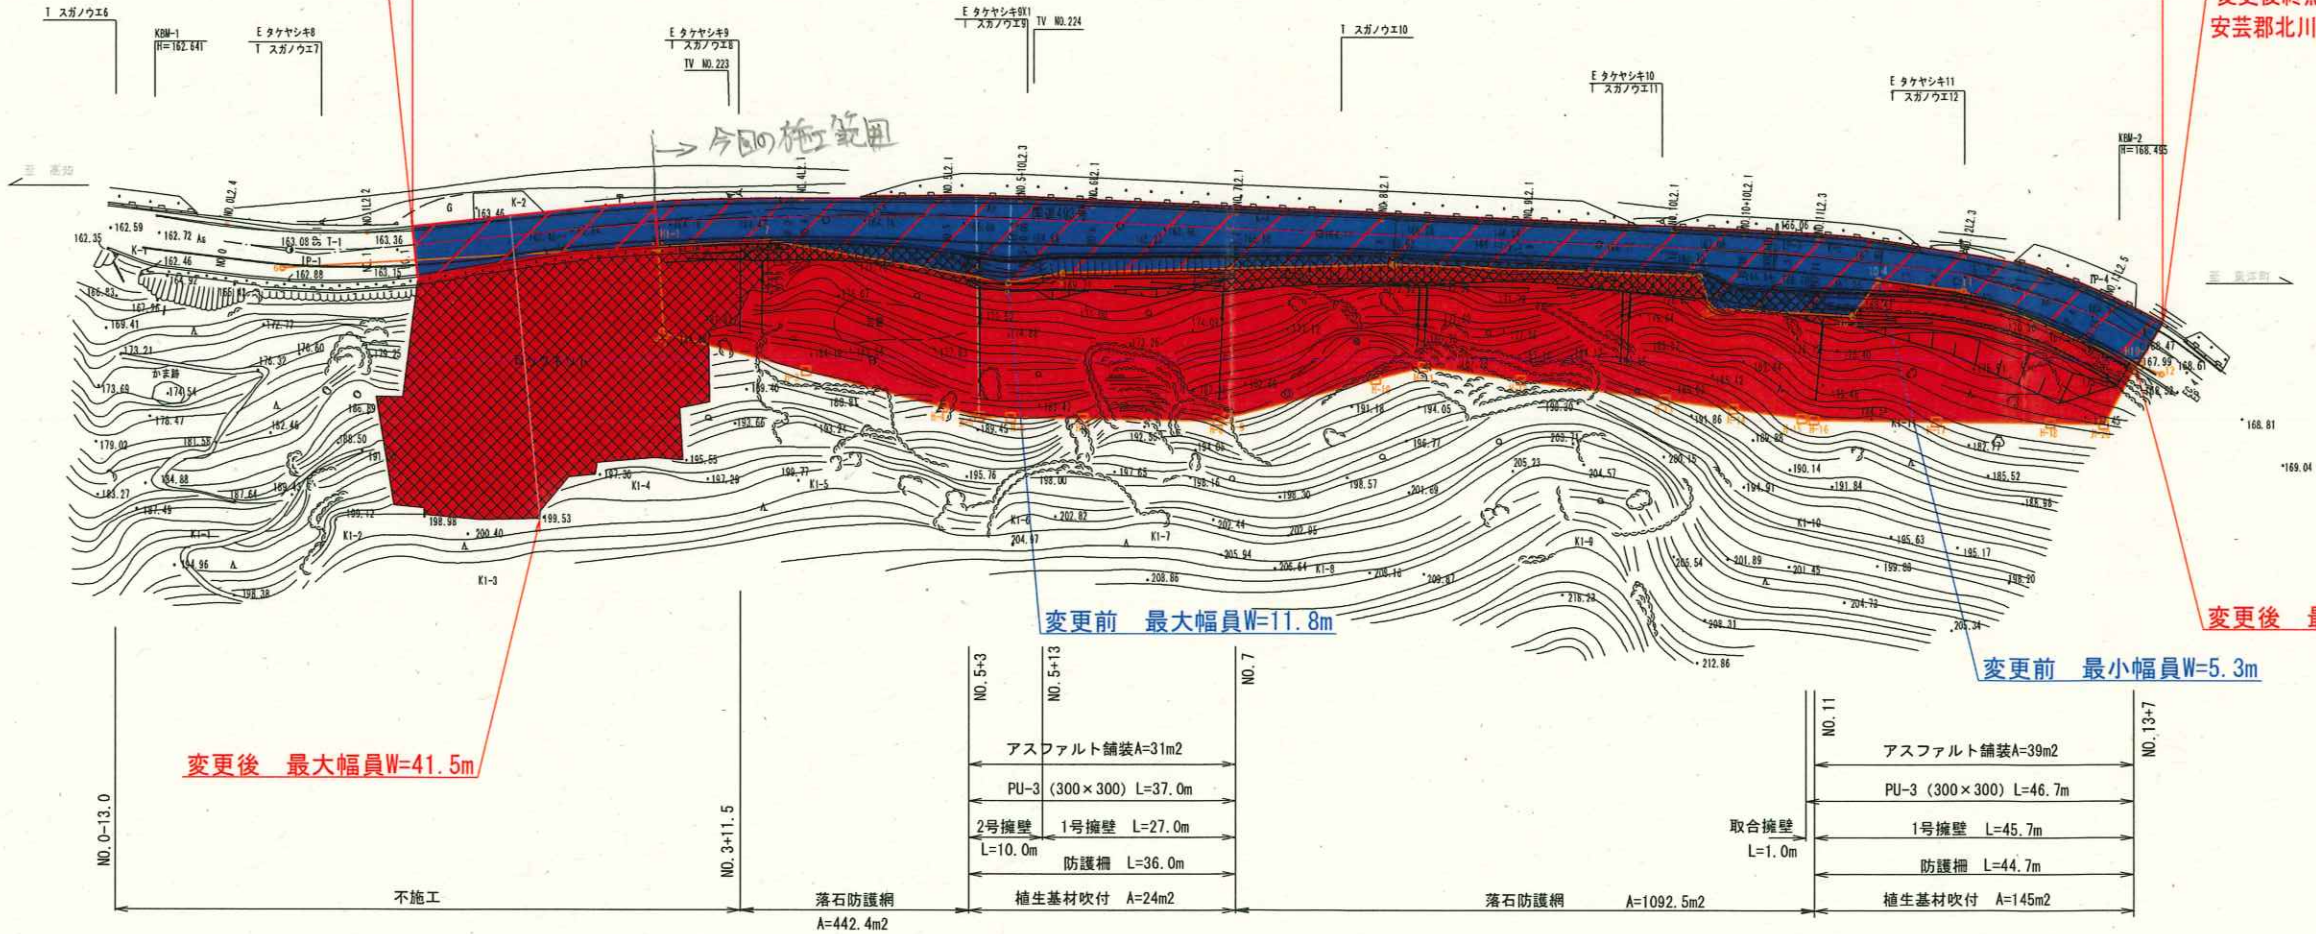

IP	IP間方向角	IA	R	TL	SL	CL	IP間距離	X座標	Y座標
NO. 0	90-11-56						12.393	1003.243	1013.441
IP-1	76-04-10	14-07-46	100.000	12.393	0.765	24.650	65.746	1003.200	1025.834
IP-2	84-10-22	8-06-12	450.000	31.875	1.128	63.644	138.248	1019.028	1089.646
IP-3	88-21-43	4-11-21	450.000	16.458	0.301	32.901	40.791	1033.064	1227.180
IP-4	119-06-19	30-44-36	75.000	20.619	2.783	40.243	20.624	1034.230	1267.954
EP								1024.198	1285.974

高 知 県			
工事種別			
図面名称	計画平面図	縮 尺	1:500
路線河川名	国道493号		
工事箇所	高知県 安芸郡 北川村 弘瀬		
設計種別			
事務所名	高知県安芸土木事務所	図 面 番 号	1
会 社 名			