


平面図

員	大田 誠 小中 誠	路面の種類	OS	距離	XX	区画番号	134	製年月日	57年1月 H
---	--------------	-------	----	----	----	------	-----	------	---------

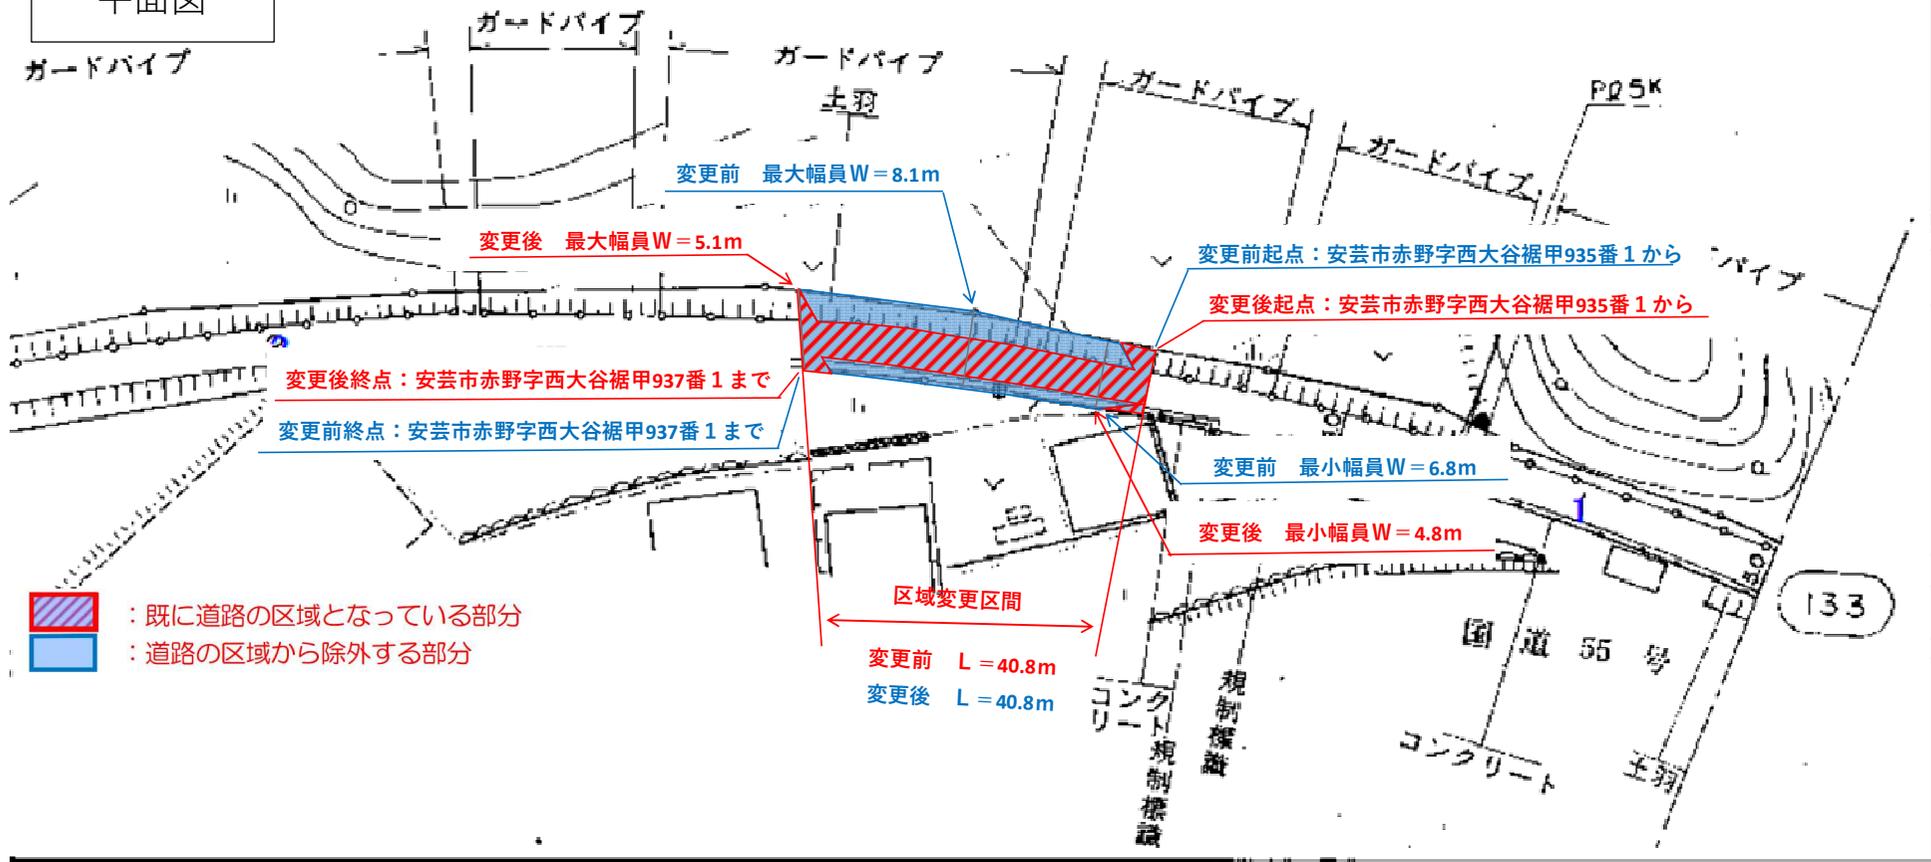

-  : 既に道路の区域となっている部分
-  : 道路の区域から除外する部分