


供用開始図

S=1:1000

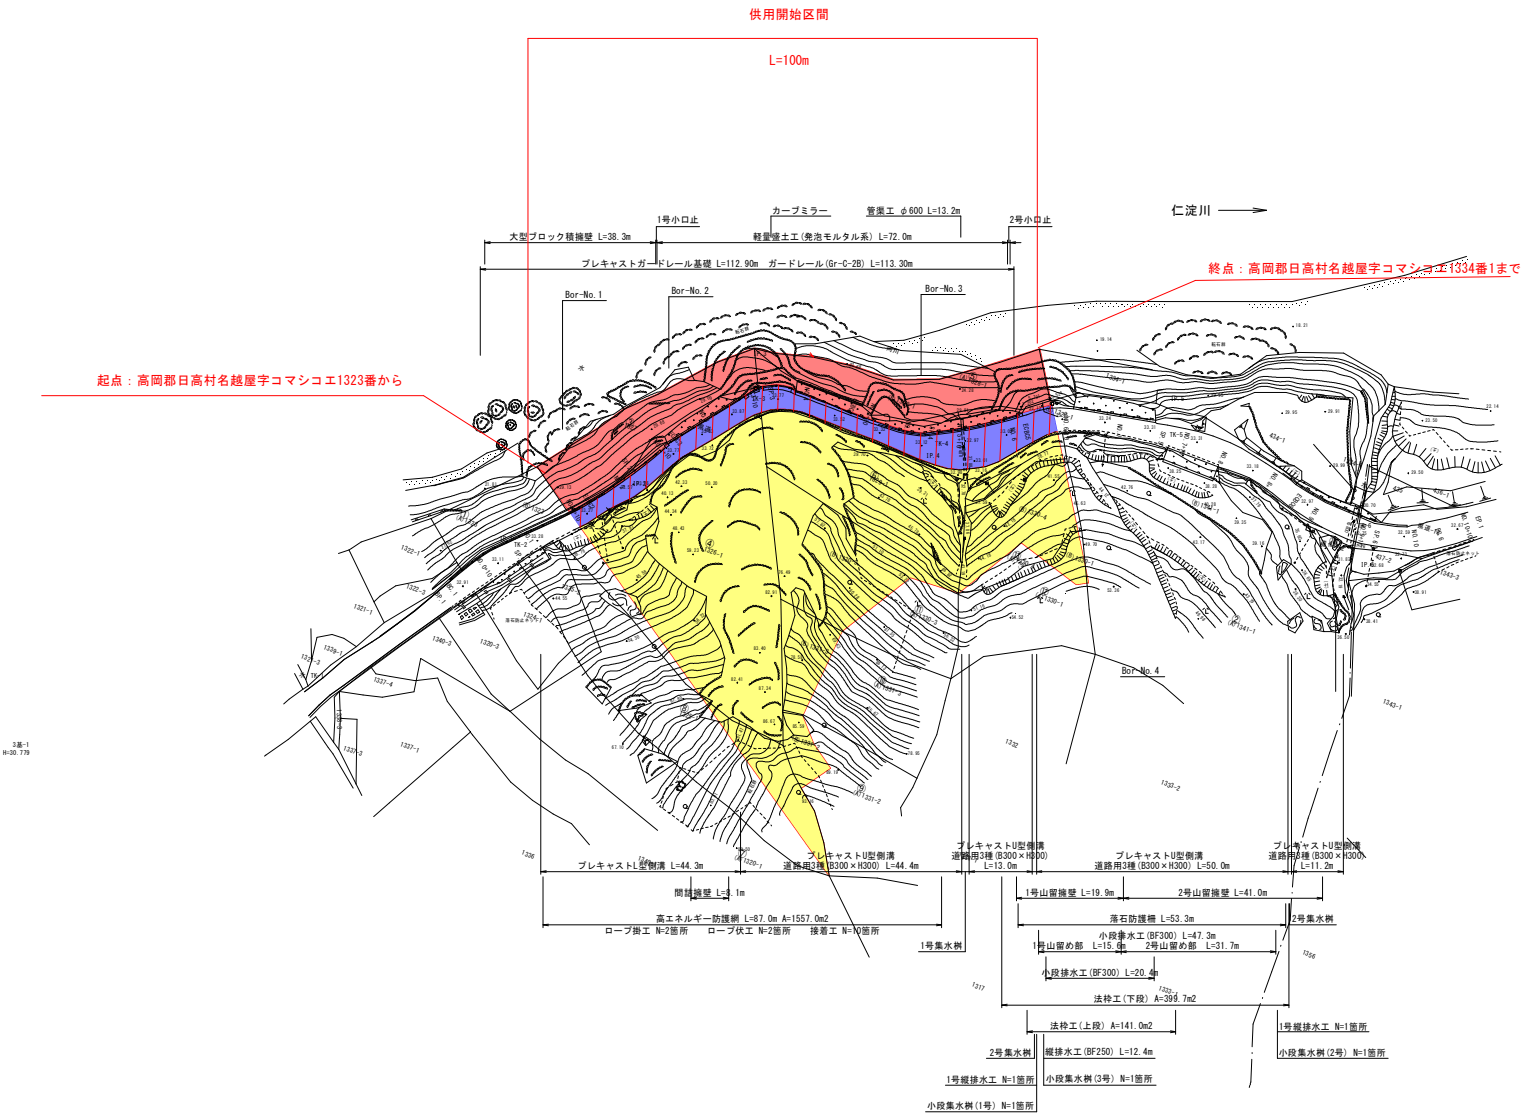

-  : 既に供用開始済みの道路区域
-  : 新たに供用開始する道路区域
-  : 未供用の道路区域

高 知 県		
工 事 種 別	工 事	号
図 面 名 称	計画平面図	縮 尺 S=1:1000
路線河川名	県道庄田伊野線	
工 事 管 所	高知県 日高村 名越屋	
設 計 種 別		
事 務 所 名	中央西土木事務所	図 面 番 号 1/18
会 社 名		