


区域変更図 S=1:500

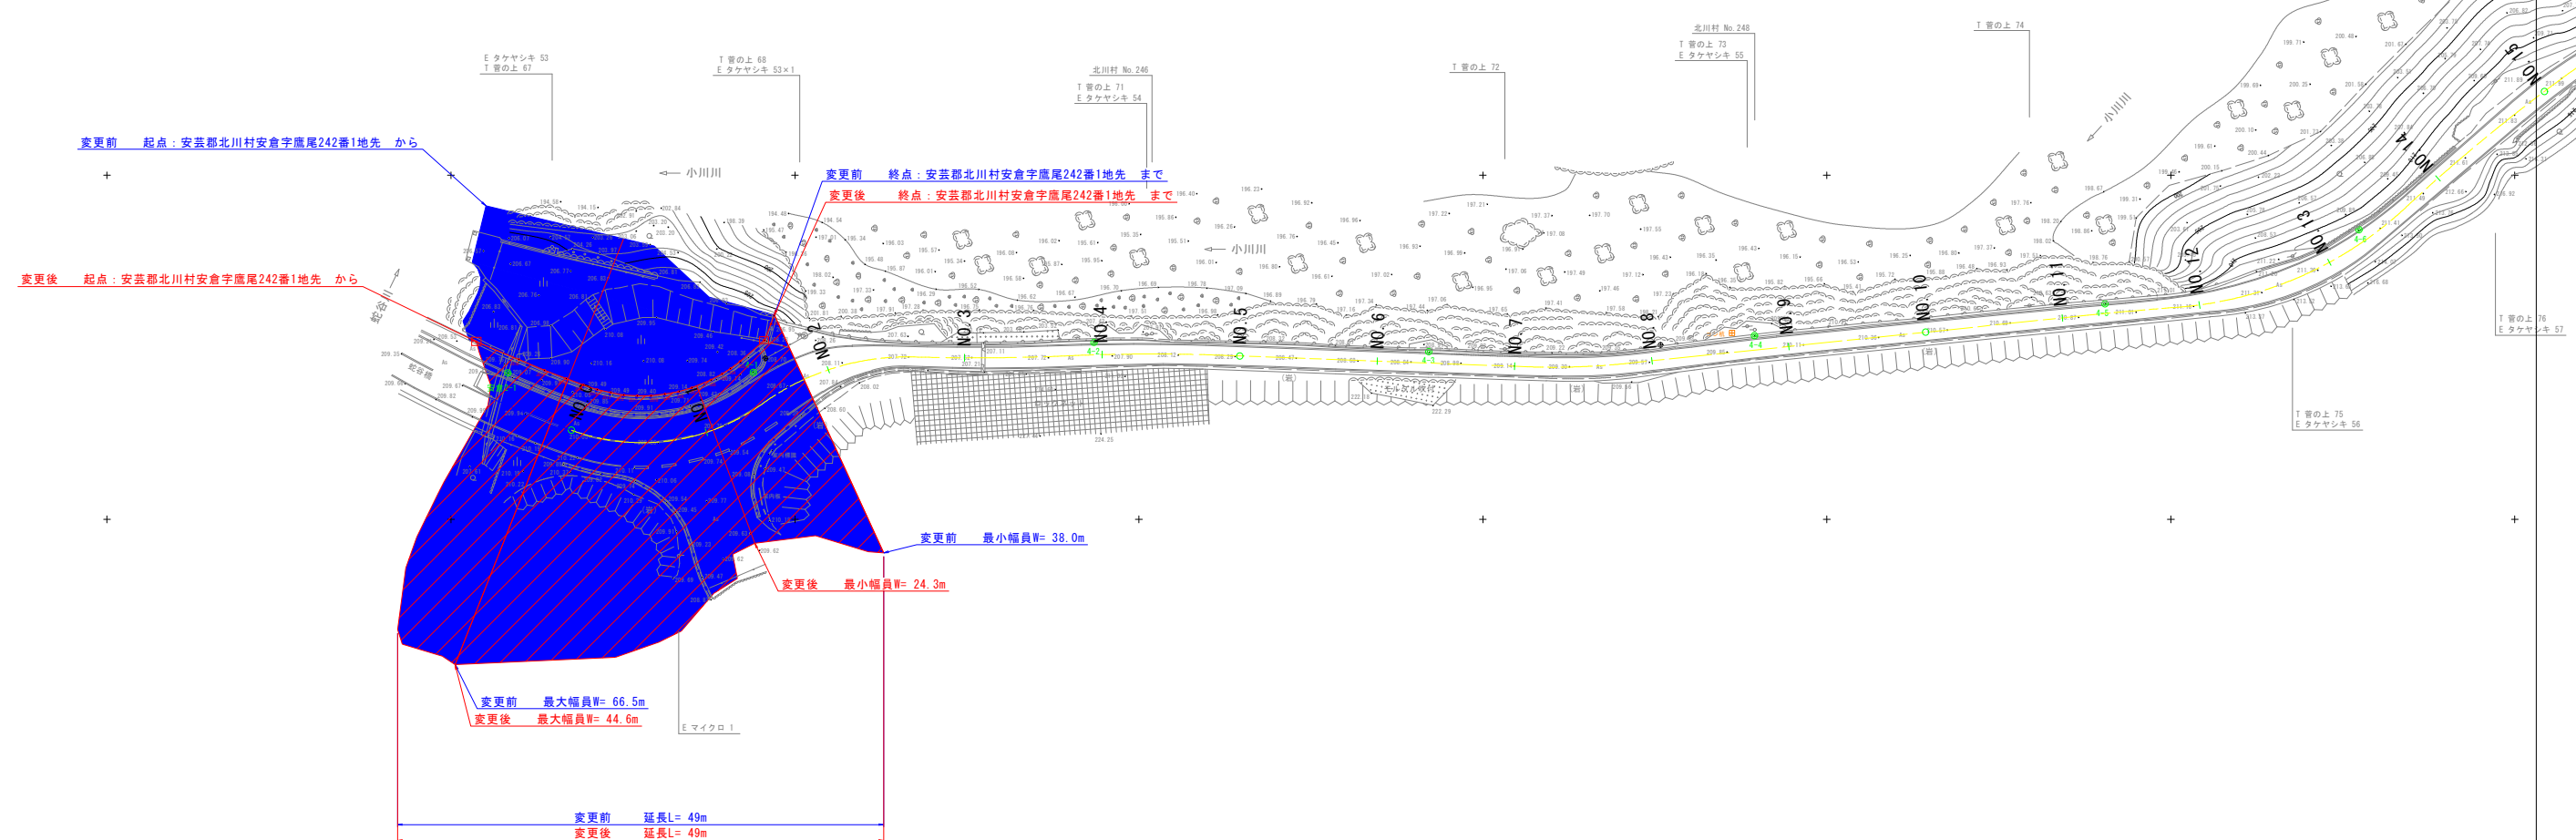

凡例

- 既に道路の区域となっている部分
- 道路の区域から除外する部分