
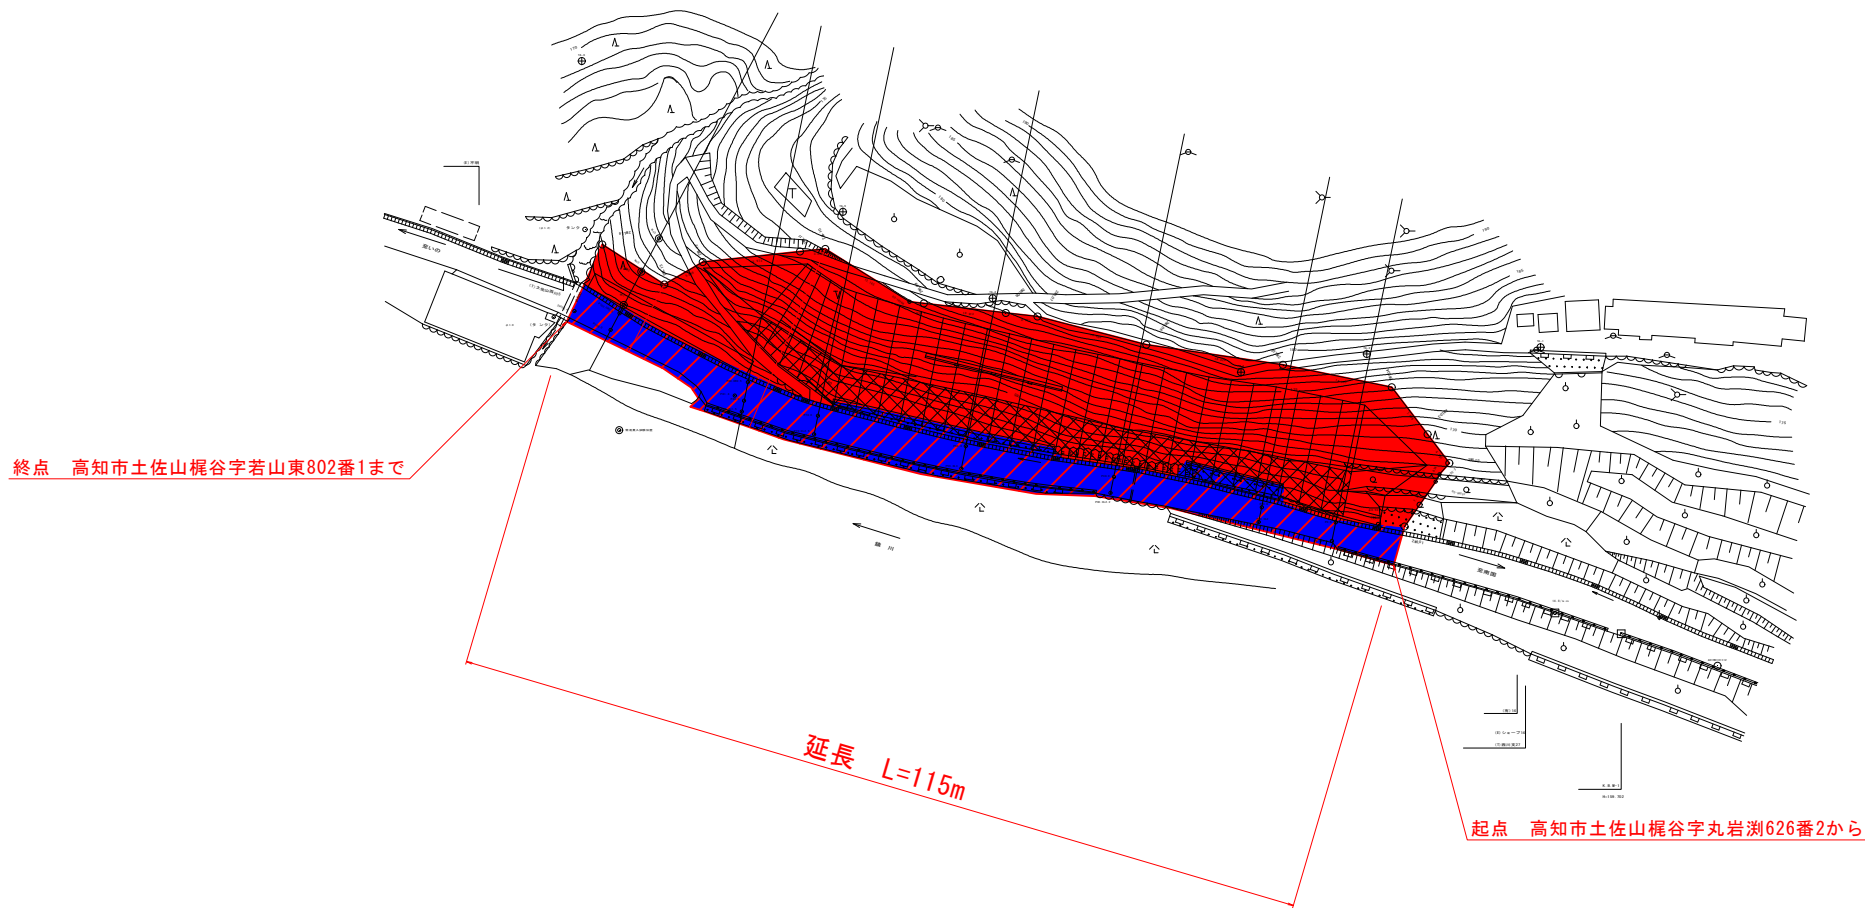


供用開始平面図 S=1:500
高知県高知市土佐山梶谷

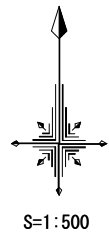

凡例	
	既に供用開始済みの道路区域
	新たに供用開始する道路区域

高 知 県			
工事種別			
図面名称	供用開始平面図	縮 尺	1:500
路線名	県道南国伊野線		
工事箇所	高知県 高知市 土佐山梶谷		
設計種別			
事務所名	高知土木事務所	図 面 番 号	
会社名			