
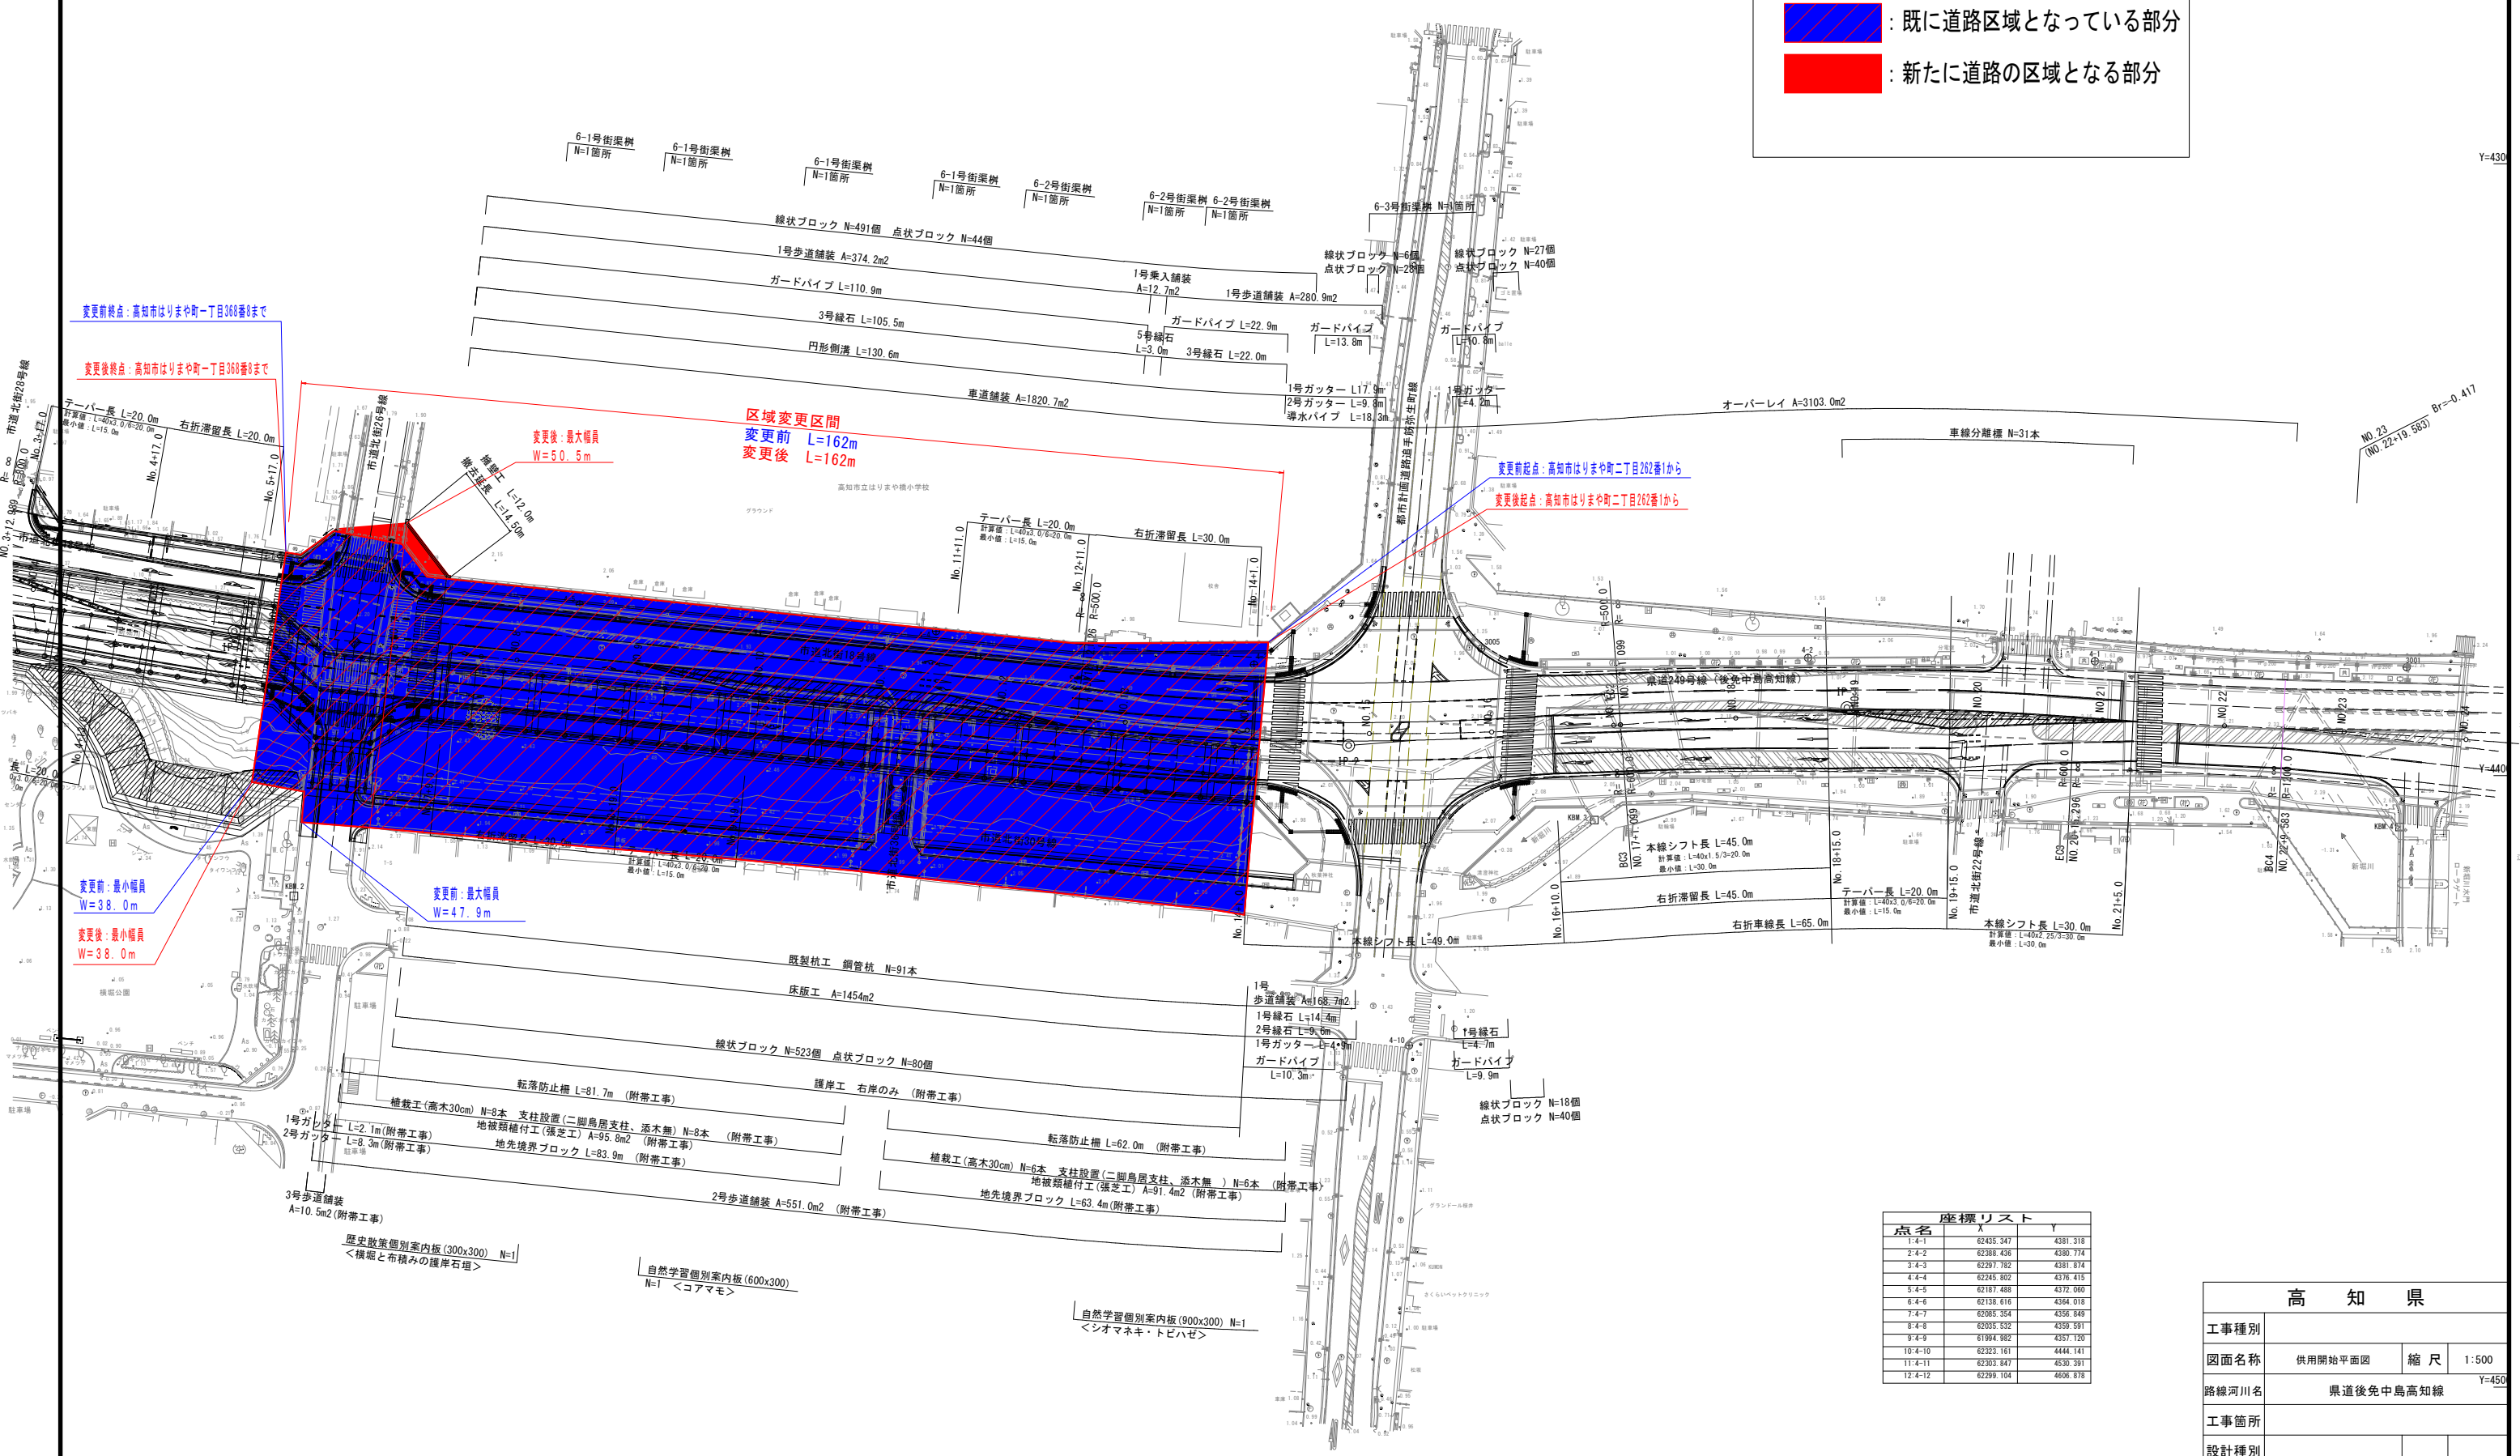


区域変更平面図

S=1:500

【凡 例】

- 既に道路区域となっている部分
- 新たに道路の区域となる部分

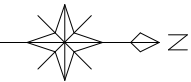

座標リスト		
点名	X	Y
1-4-1	62435.347	4381.318
2-4-2	62388.436	4380.774
3-4-3	62297.782	4381.874
4-4-4	62245.802	4376.415
5-4-5	62187.488	4372.060
6-4-6	62138.616	4364.018
7-4-7	62085.354	4356.949
8-4-8	62035.532	4359.591
9-4-9	61984.382	4357.120
10-4-10	62323.161	4444.141
11-4-11	62303.847	4530.391
12-4-12	62299.104	4606.878

高 知 県			
工事種別			
図面名称	供用開始平面図	縮 尺	1:500
路線河川名	県道後免中島高知線		
工事箇所			
設計種別			
事務所名	高知土木事務所	図 番	1
会社名		面 号	1