



S=1 : 500

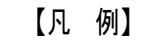

 : 既に供用開始済みの道路区域
 : 新たに供用開始する道路区域
 : 未供用の道路区域

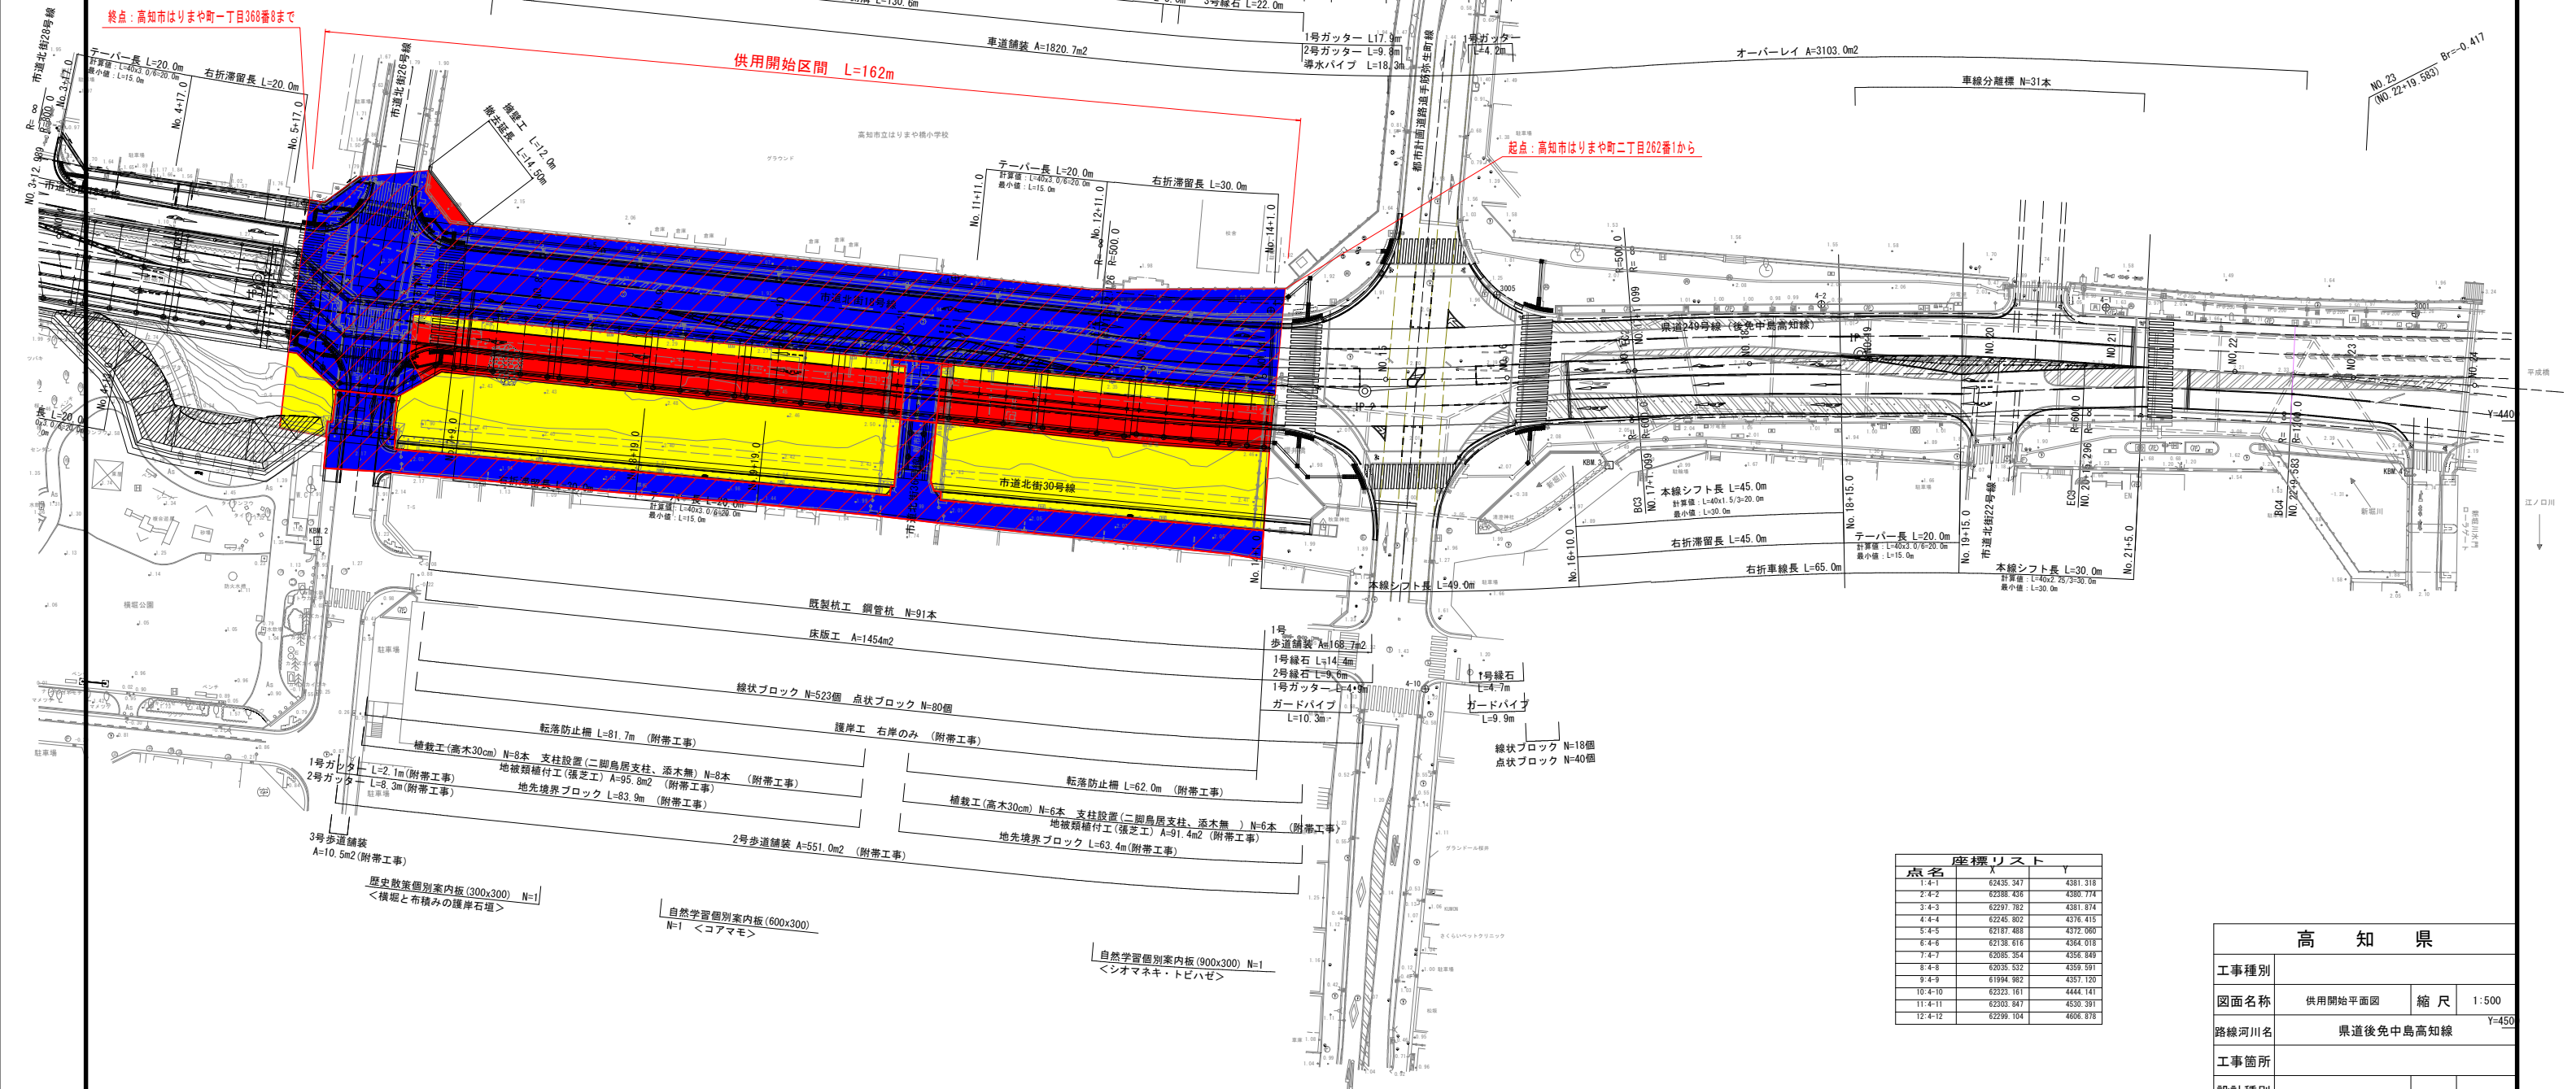

点名	座標リスト	
	X	Y
1-4-1	62435.347	4381.318
2-4-2	62388.436	4380.774
3-4-3	62297.782	4381.674
4-4-4	62245.802	4376.415
5-4-5	62187.488	4372.080
6-4-6	62138.616	4364.018
7-4-7	62085.354	4356.849
8-4-8	62035.532	4359.591
9-4-9	61994.982	4357.120
10-4-10	62323.161	4444.141
11-4-11	62303.847	4530.391
12-4-12	62290.944	4606.878

高 知 県			
工事種別			
図面名称	供用開始平面図	縮 尺	1:500
路線/河川名	県道後免中島高知線		Y=450
工事箇所			
設計種別		図 番	面 号 1 1
事務所名	高知土木事務所		
会社名			