



区域決定図(1) S=1:1000

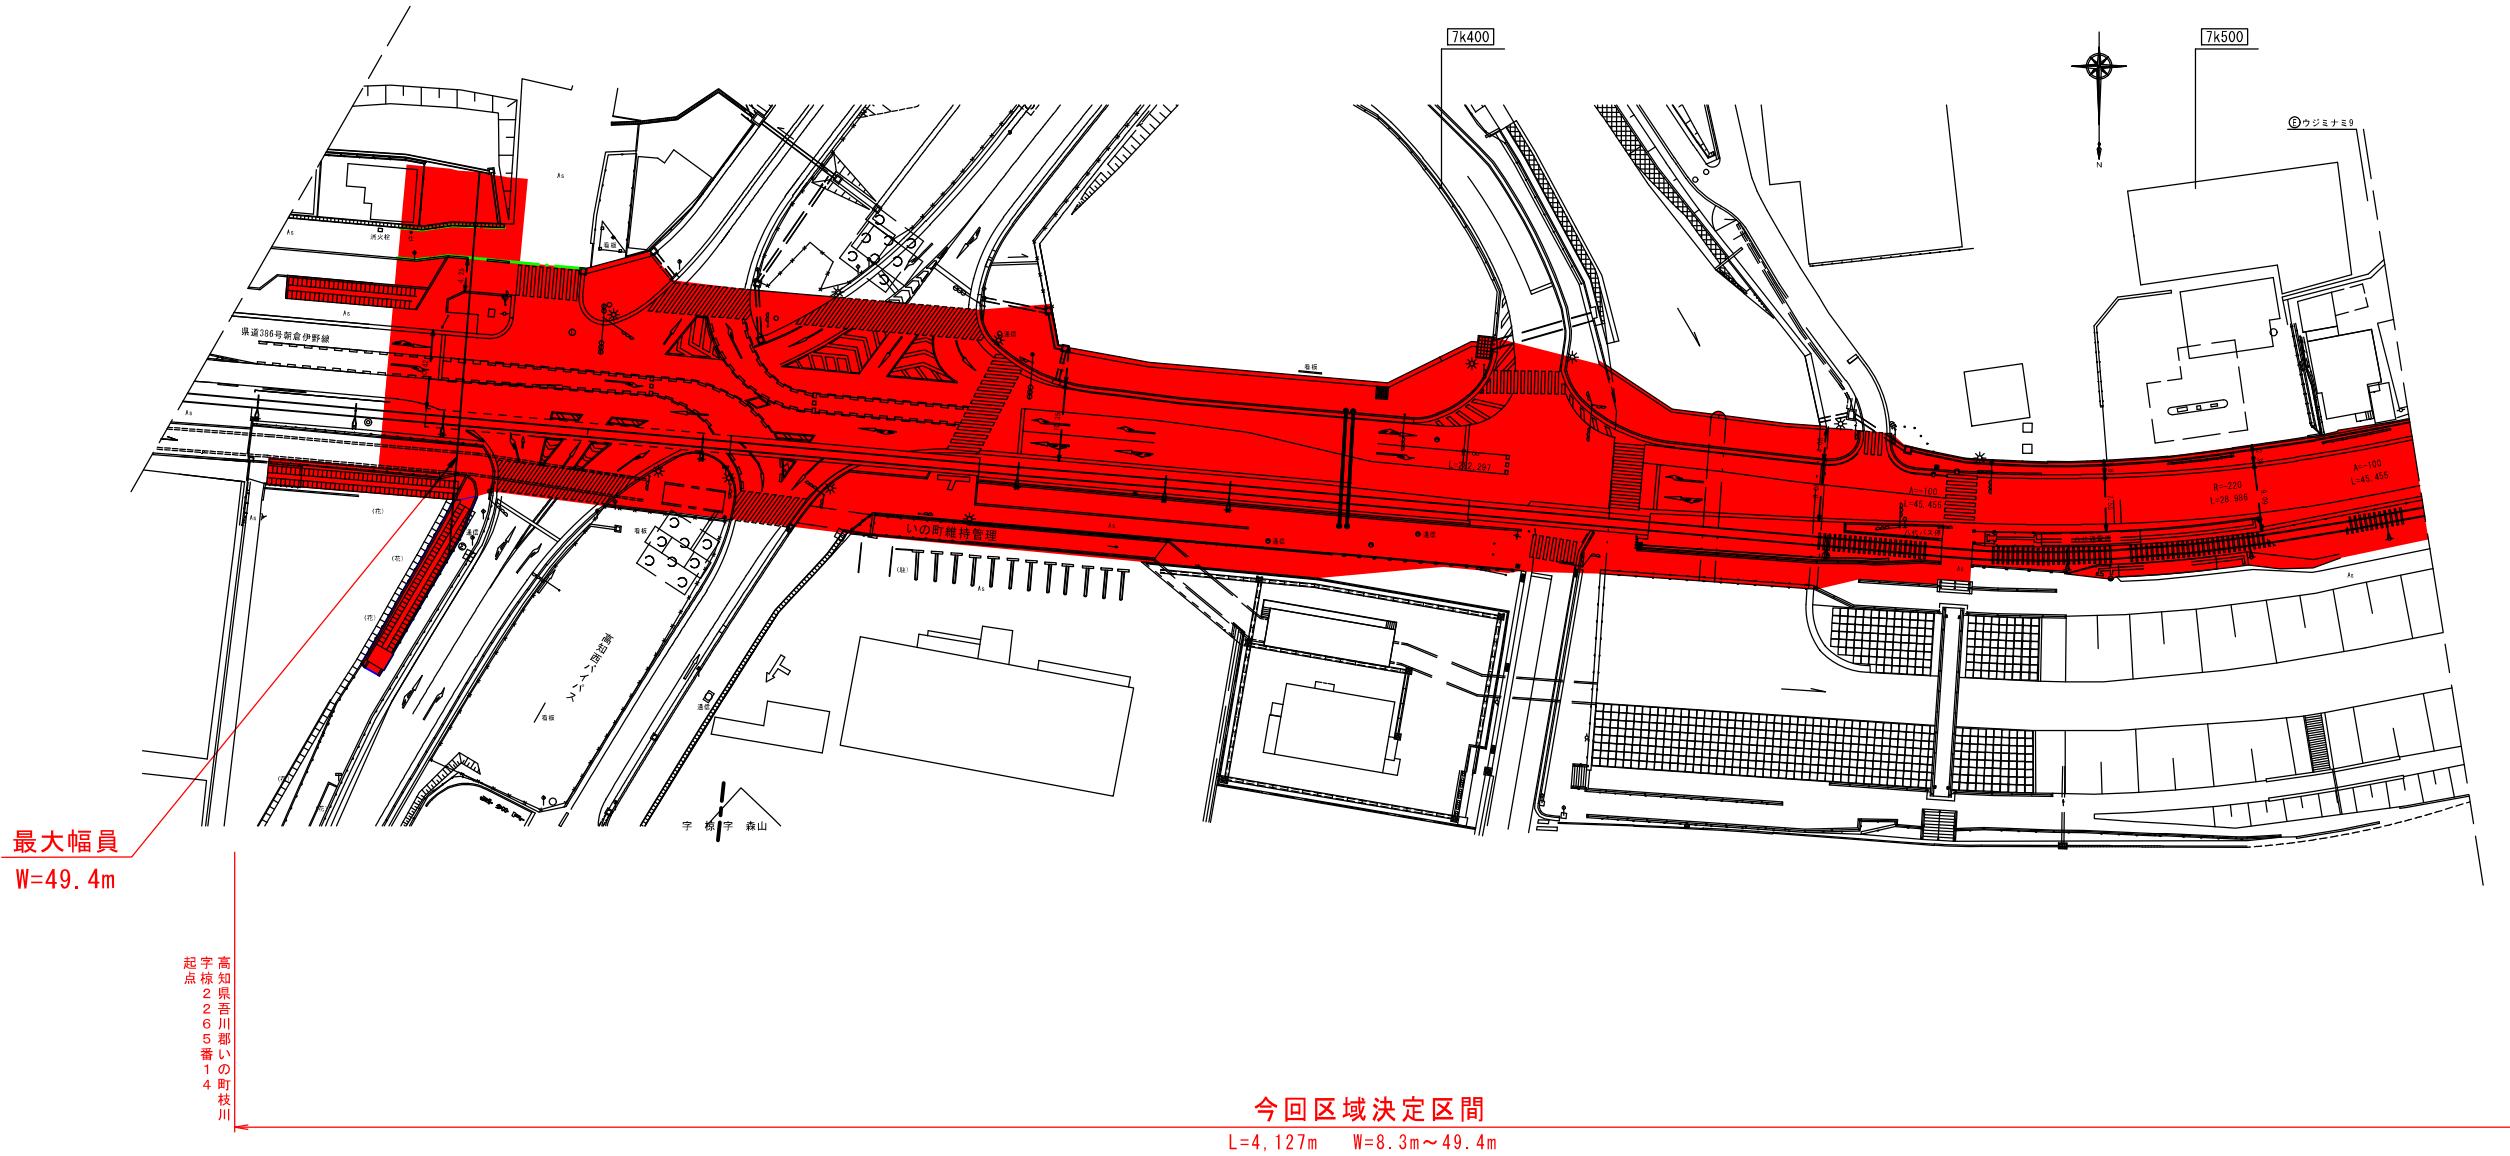

	区域決定図		
図面名	区域決定図(1)		
作成年月日			
縮尺	1:1000	図面番号	2 / 18
事業者名	高知県		

区域決定図(2) S=1:1000

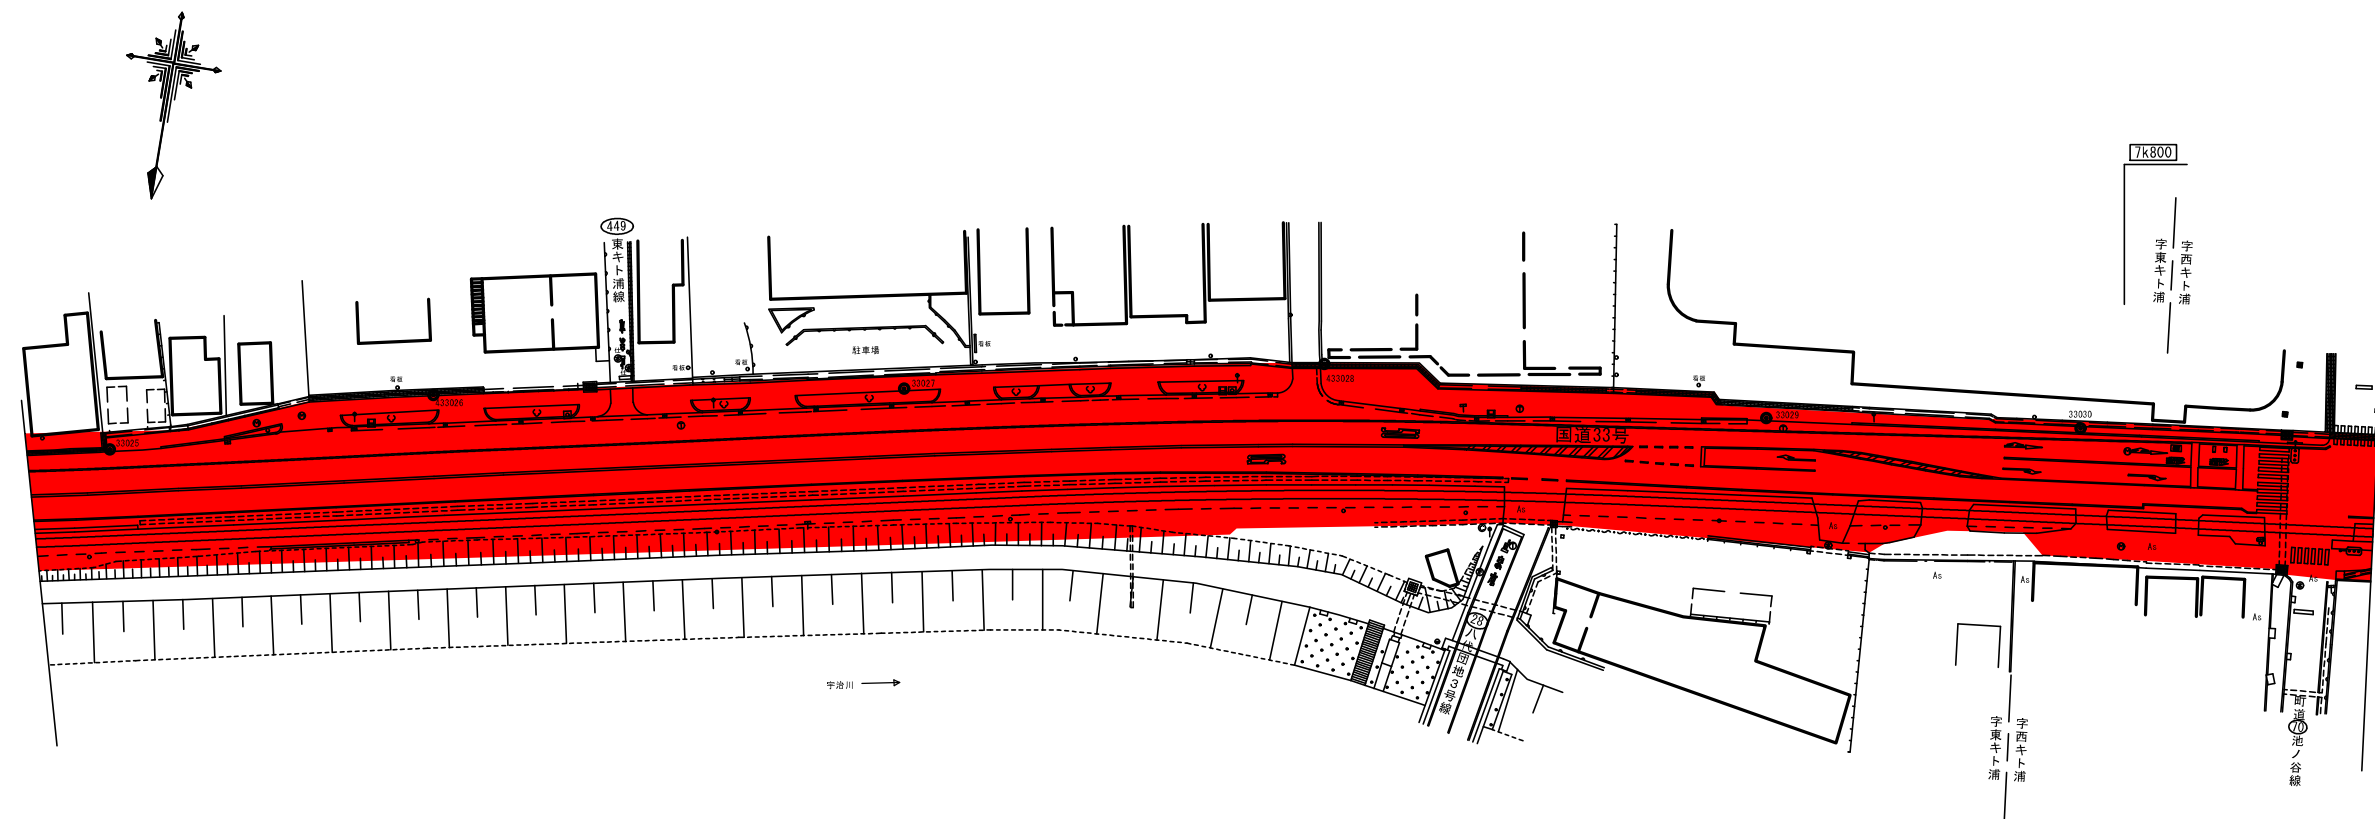


今回区域決定区間

L=4,127m W=8.3m~49.4m

	区域決定図		
図面名	区域決定図(2)		
作成年月日			
縮尺	1:1000	図面番号	3 / 18
事業者名	高知県		

区域決定図(3) S=1:1000

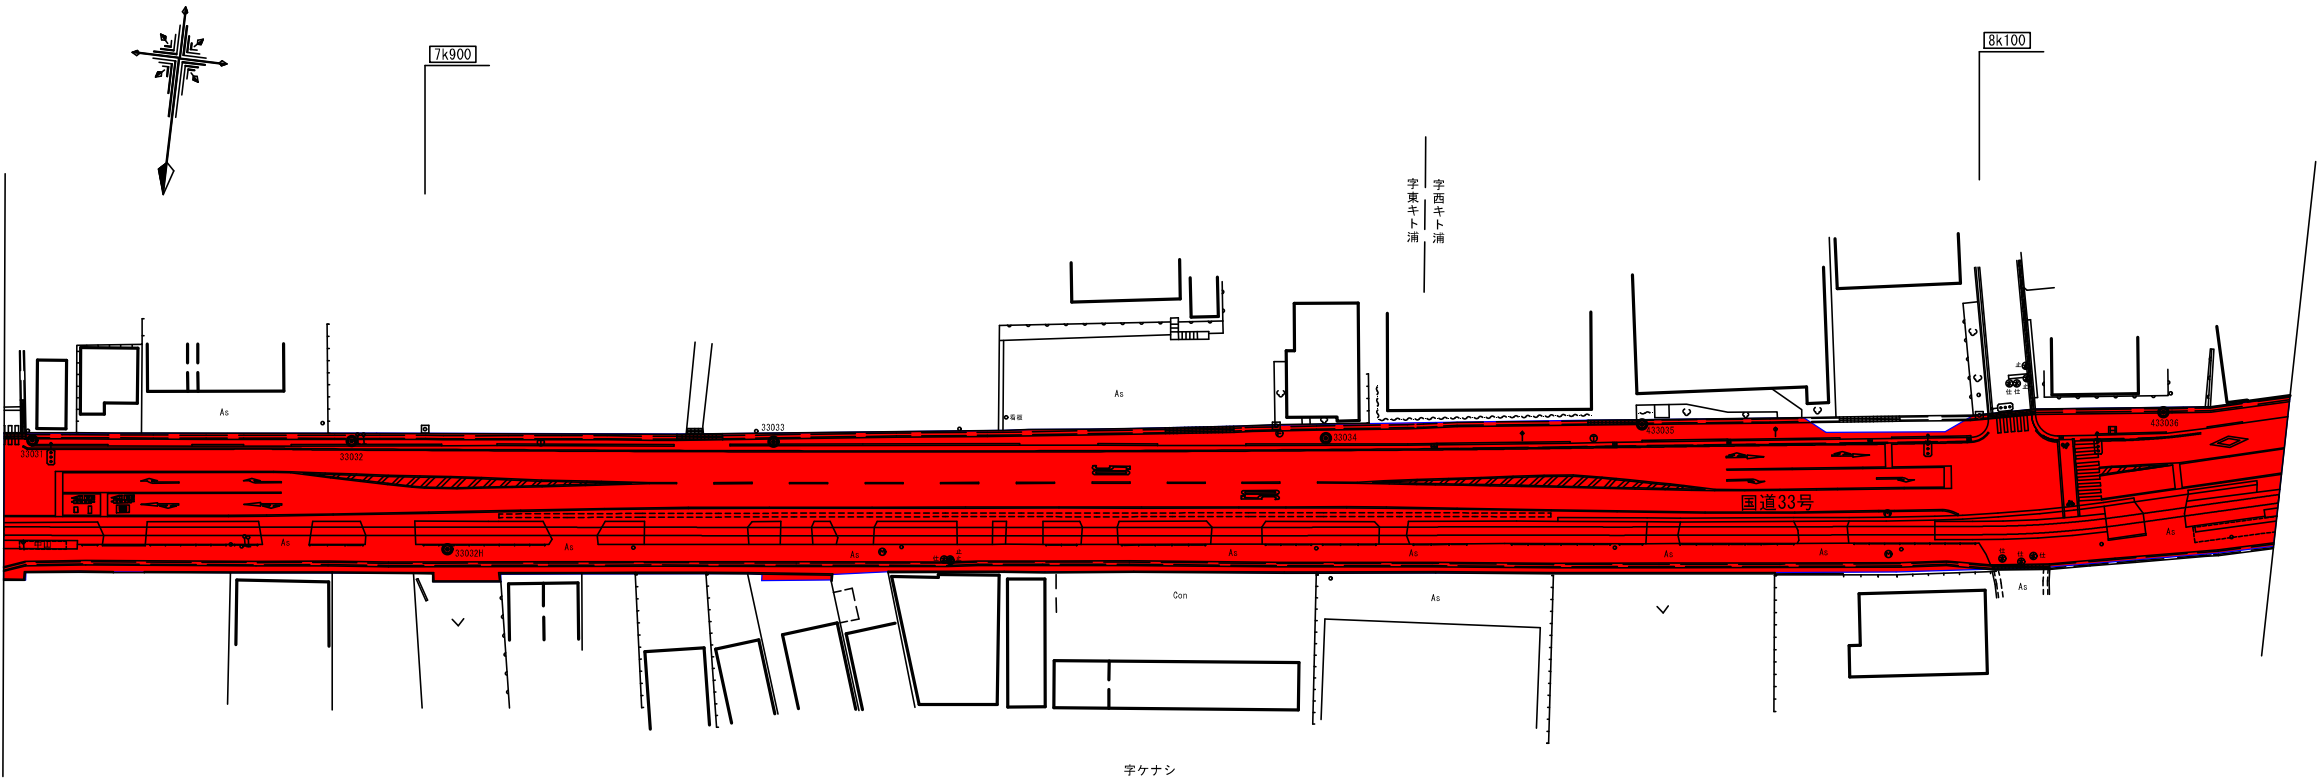


今回区域決定区間

L=4,127m W=8.3m~49.4m

	区域決定図		
図面名	区域決定図(3)		
作成年月日			
縮尺	1:1000	図面番号	4 / 18
事業者名	高知県		

区域決定図(4) S=1:1000

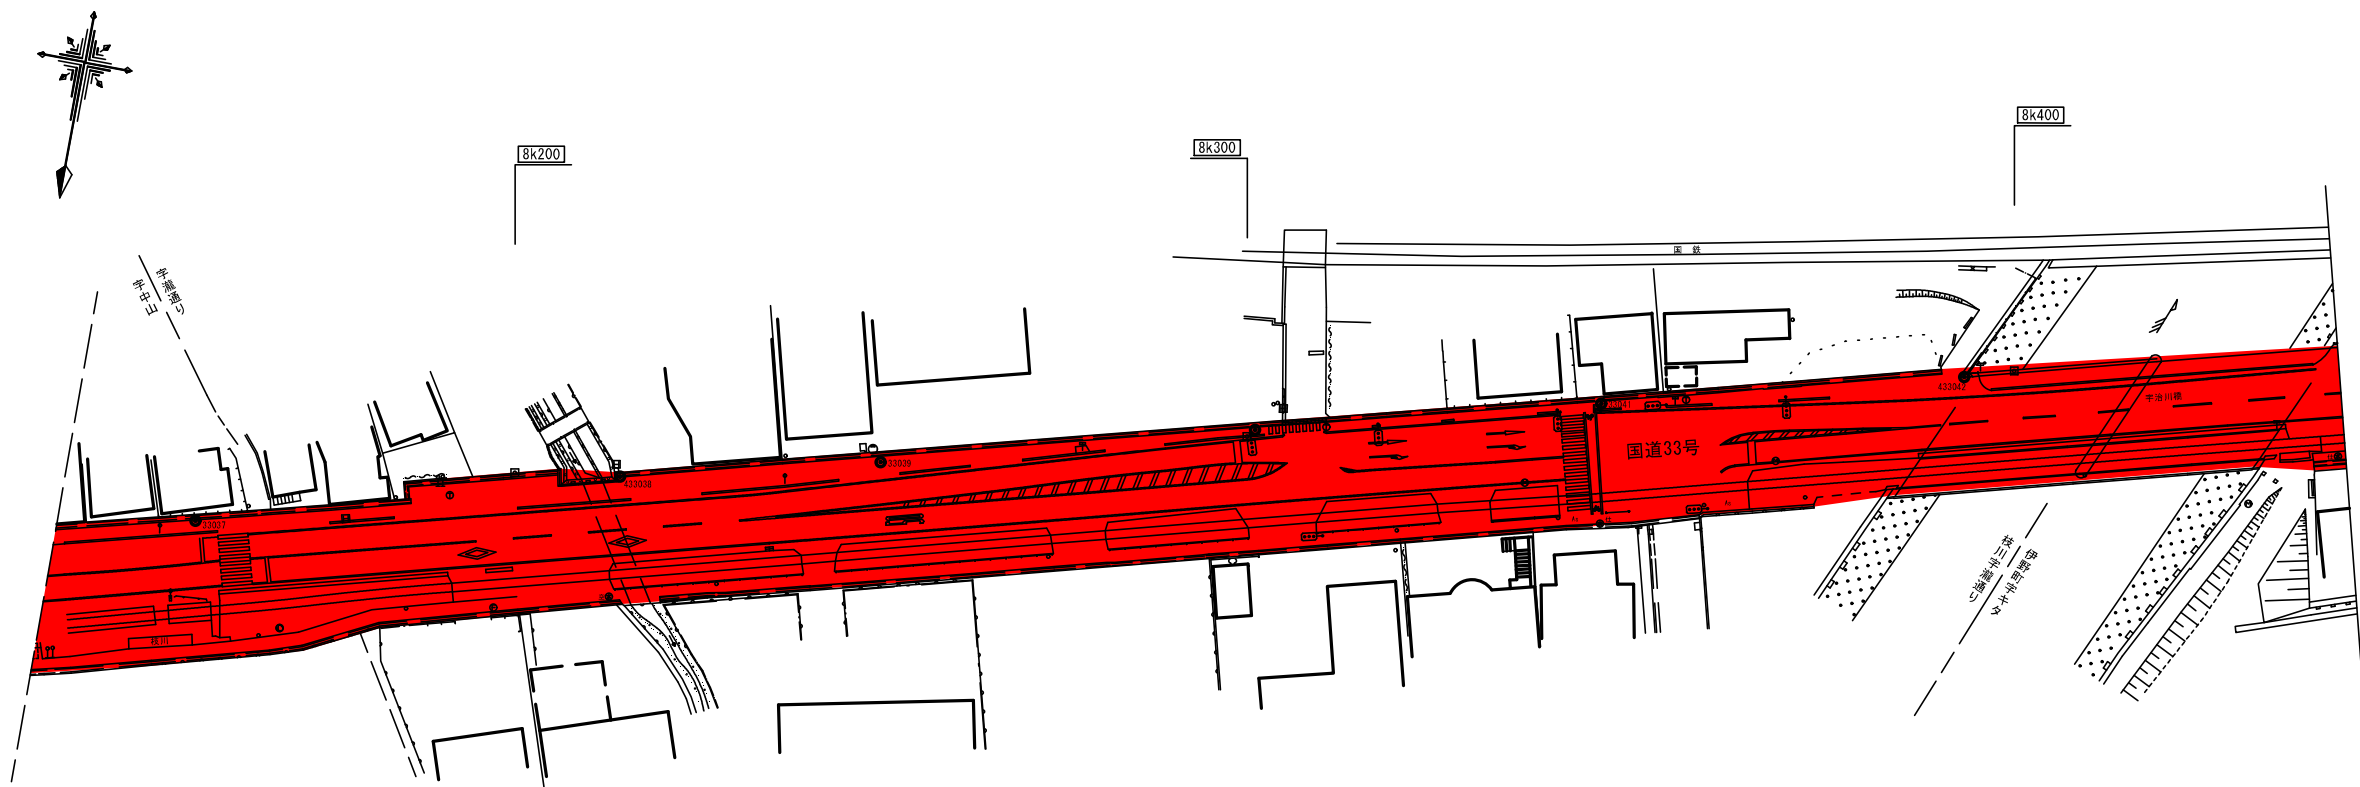


今回区域決定区間

L=4,127m W=8.3m~49.4m


	区域決定図		
図面名	区域決定図(4)		
作成年月日			
縮尺	1:1000	図面番号	5 / 18
事業者名	高知県		

区域決定図(5) S=1:1000

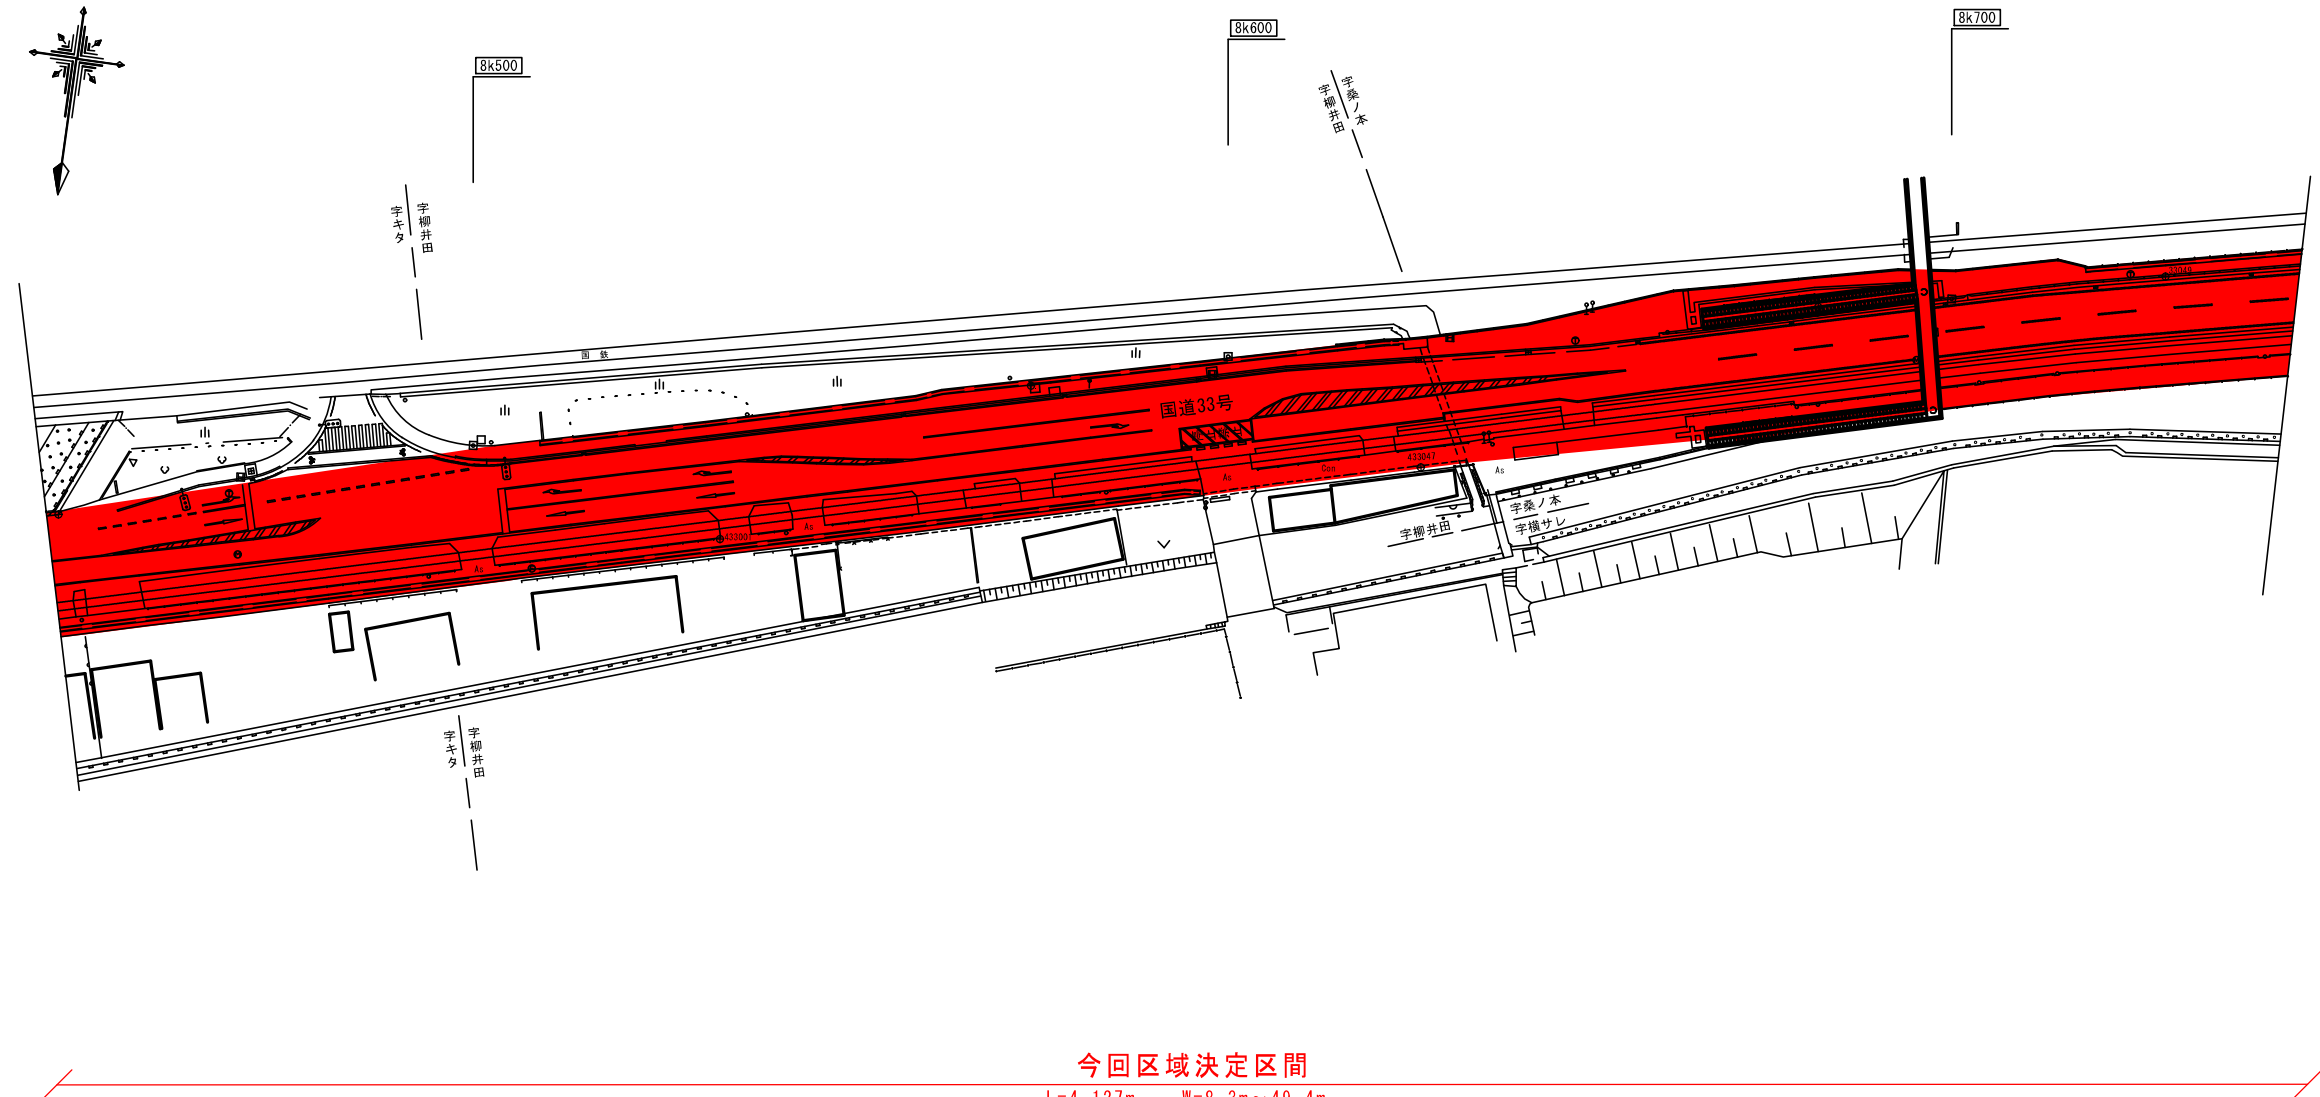

	区域決定図		
図面名	区域決定図(5)		
作成年月日			
縮尺	1:1000	図面番号	6 / 18
事業者名	高知県		

区域決定図(6) S=1:1000

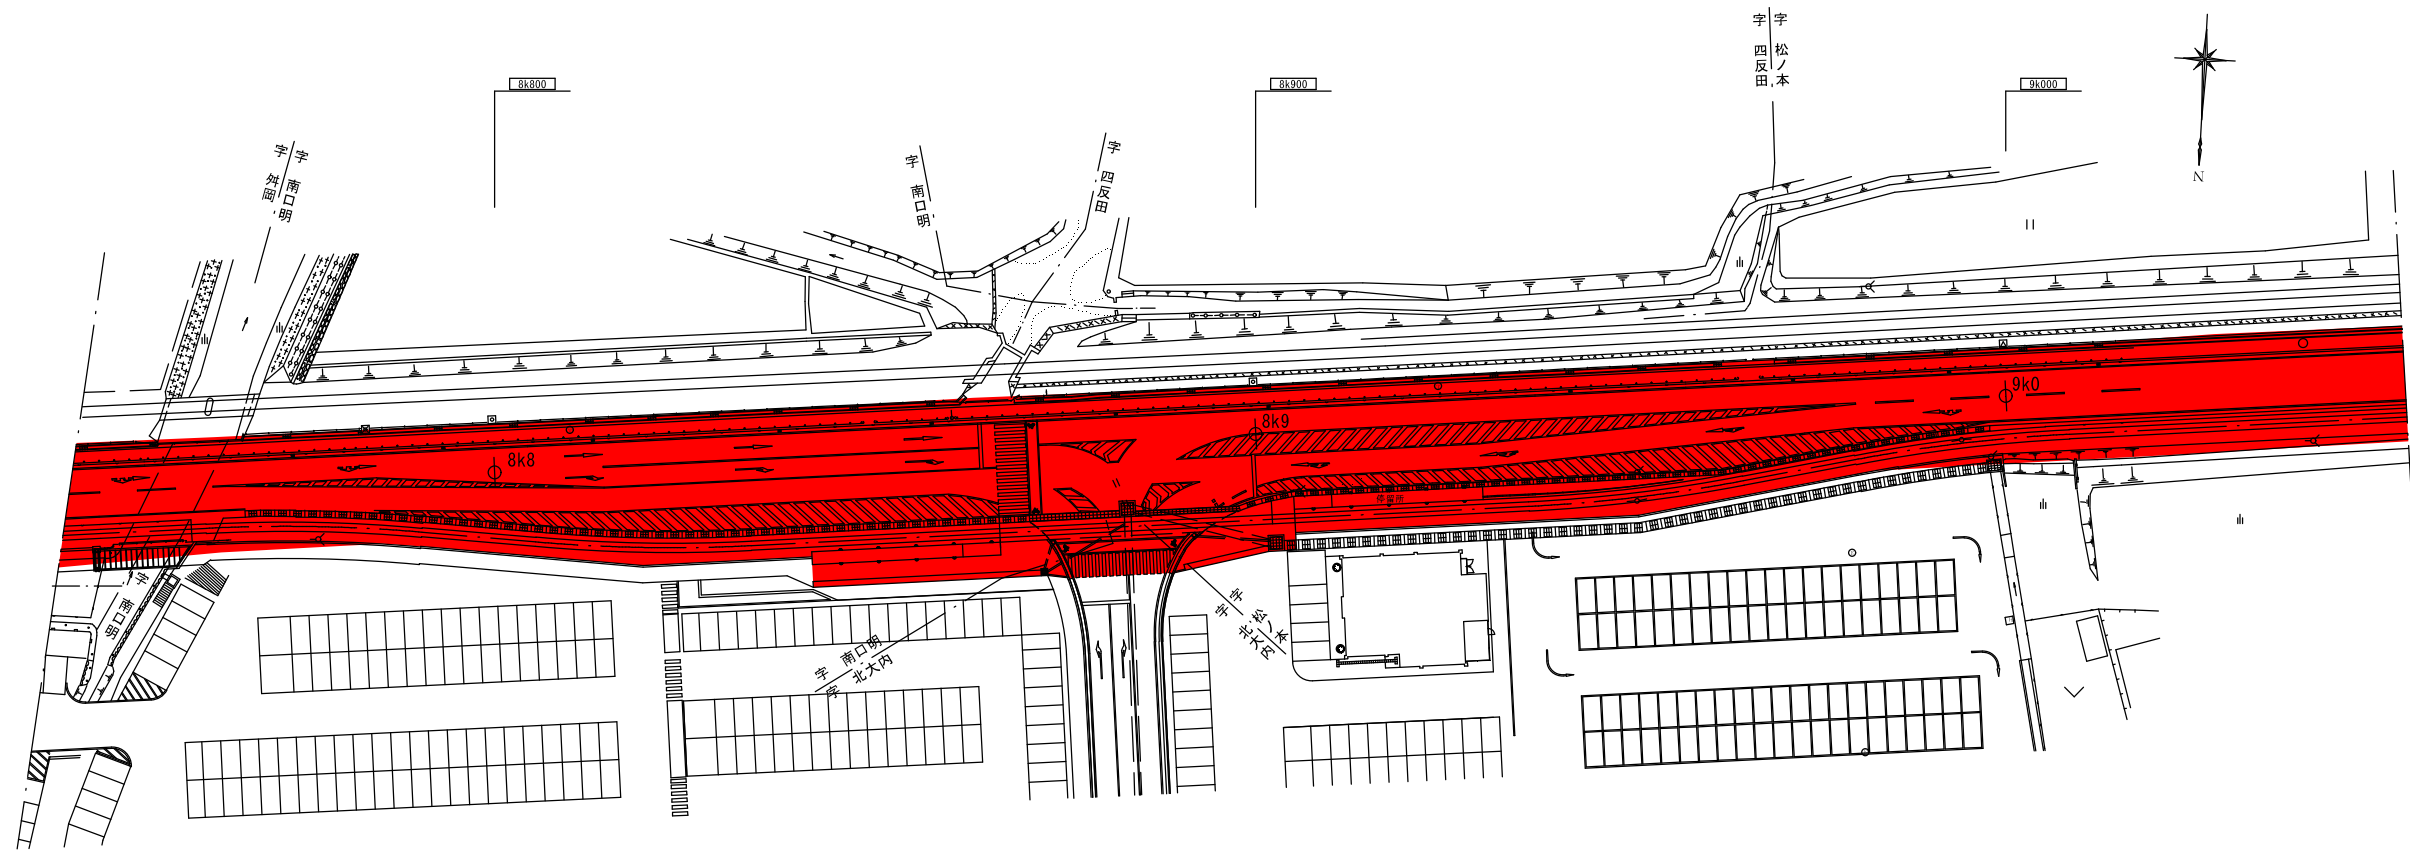


今回区域決定区間

L=4,127m W=8.3m~49.4m

	区域決定図			
図面名	区域決定図(6)			
作成年月日				
縮尺	1:1000	図面番号	7 / 18	
事業者名	高知県			

区域決定図(7) S=1:1000

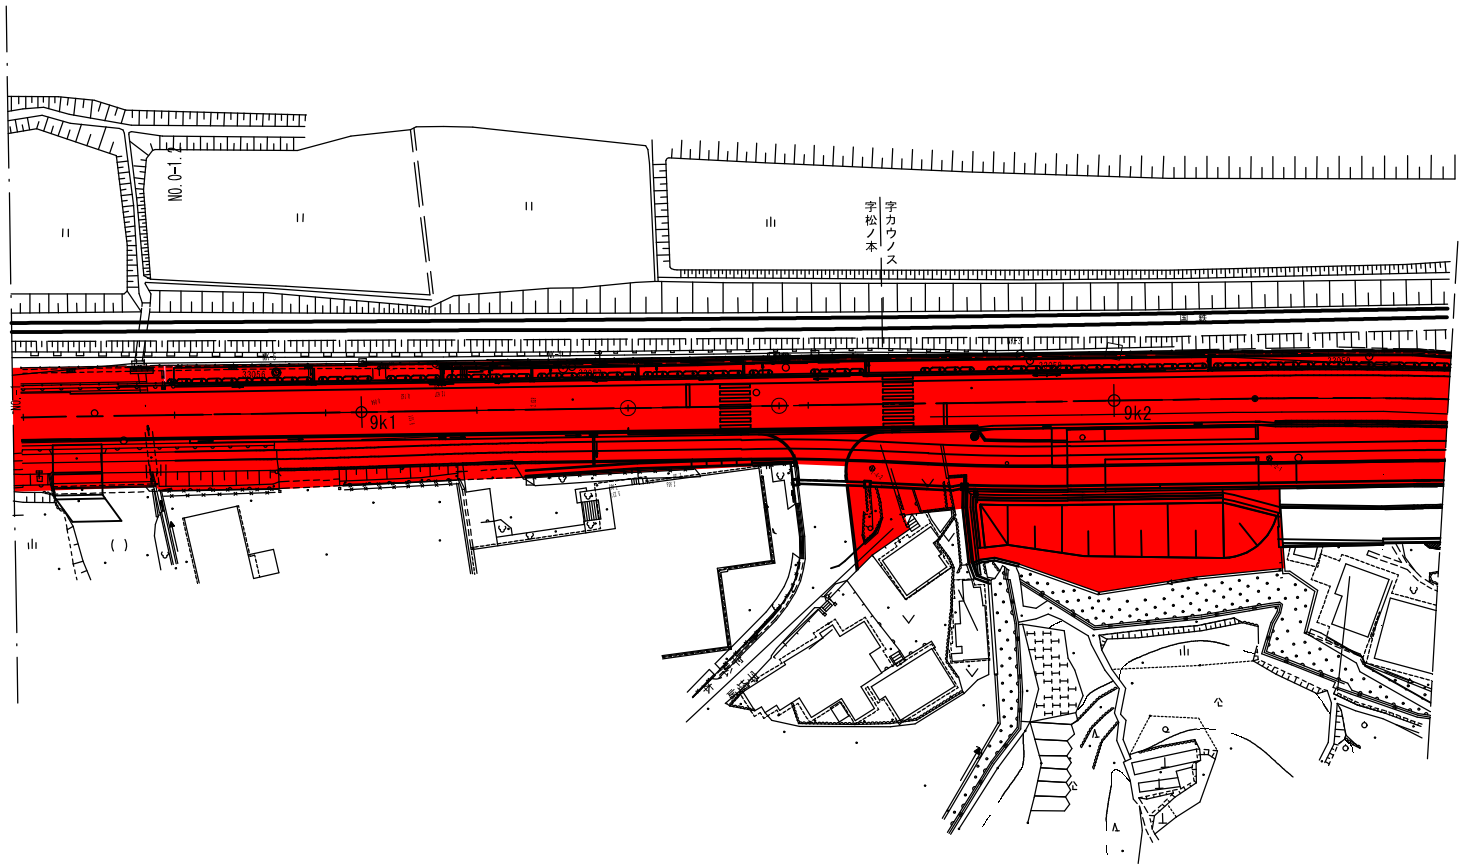

今回区域決定区間

L=4,127m W=8.3m~49.4m

	区域決定図		
図面名	区域決定図(7)		
作成年月日			
縮尺	1:1000	図面番号	8 / 18
事業者名	高知県		

区域決定図(8) S=1:1000




今回区域決定区間

L=4,127m W=8.3m~49.4m

	区域決定図		
図面名	区域決定図(8)		
作成年月日			
縮尺	1:1000	図面番号	9 / 18
事業者名	高知県		

区域決定図(9) S=1:1000

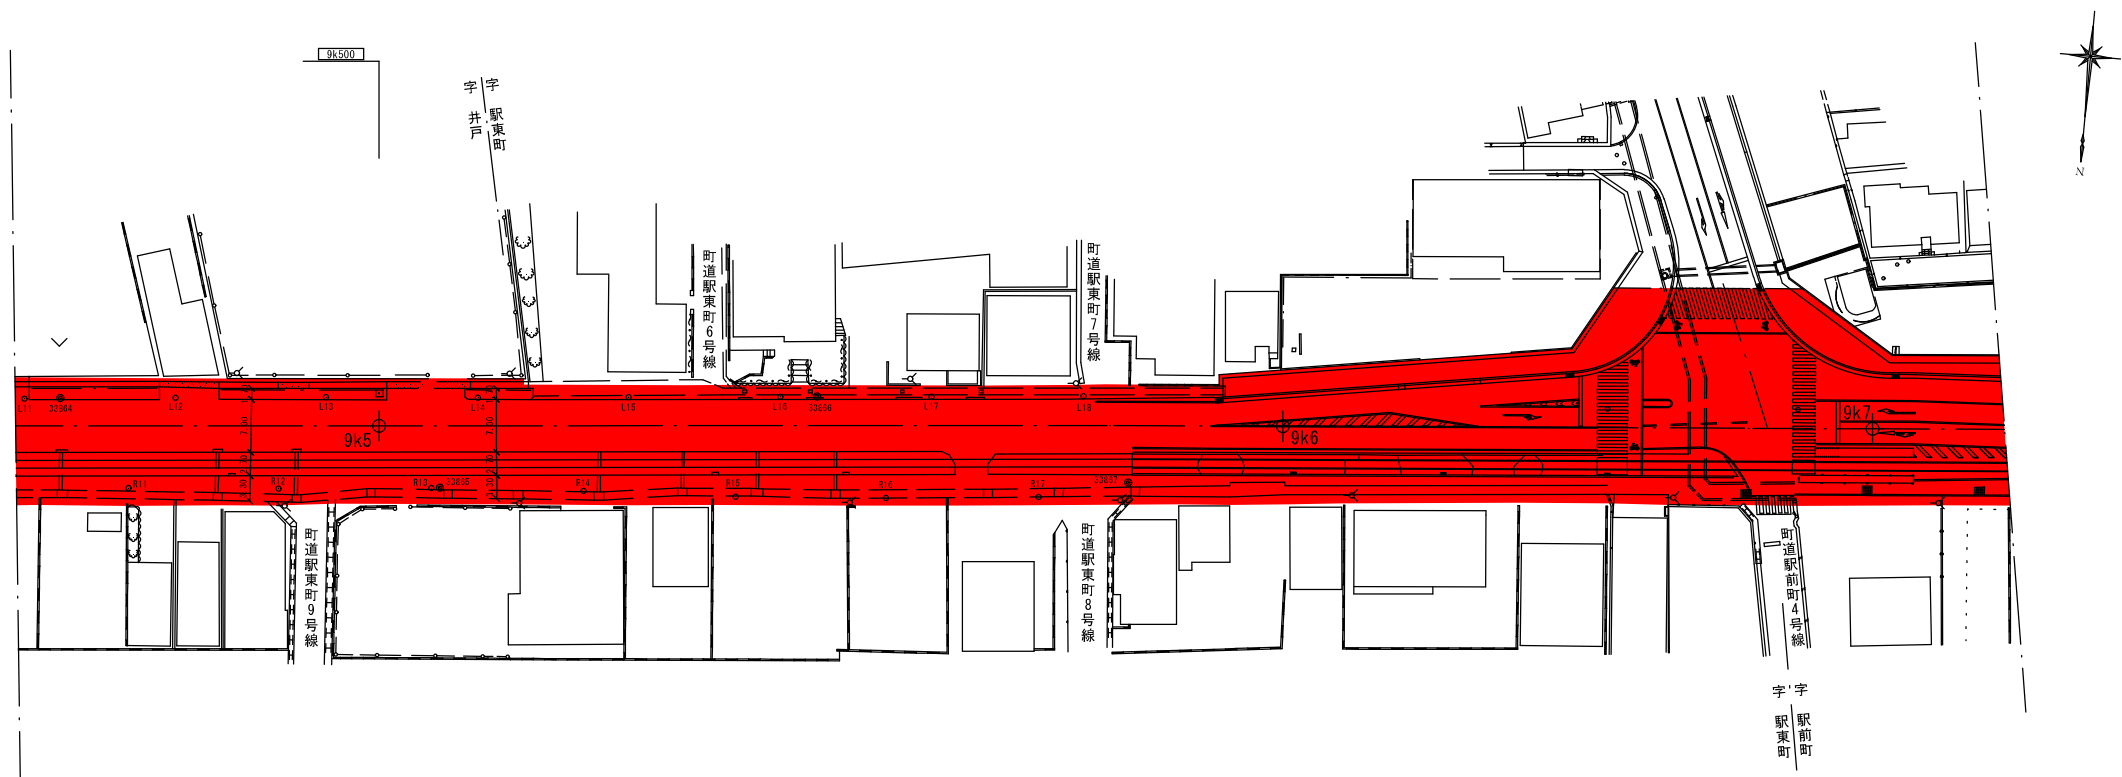

今回区域決定区間

L=4,127m W=8.3m~49.4m

	区域決定図		
図面名	区域決定図(9)		
作成年月日			
縮尺	1:1000	図面番号	10 / 18
事業者名	高知県		

区域決定図(10) S=1:1000




今回区域決定区間

L=4,127m W=8.3m~49.4m


	区域決定図		
図面名	区域決定図(10)		
作成年月日			
縮尺	1:1000	図面番号	11 / 18
事業者名	高知県		

区域決定図 (11) S=1:1000

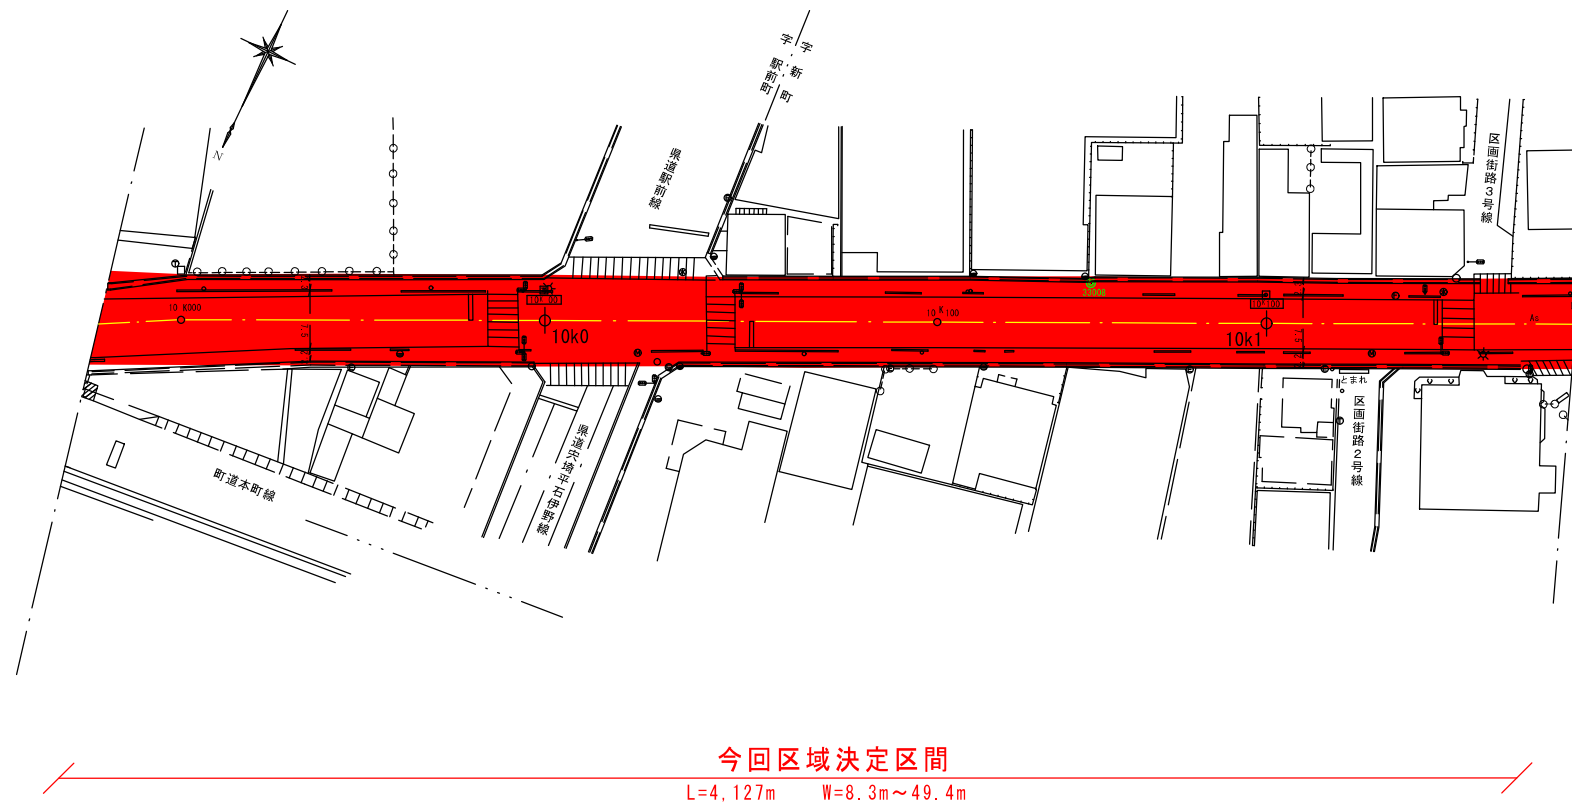

	区域決定図		
図面名	区域決定図(11)		
作成年月日			
縮尺	1:1000	図面番号	12 / 18
事業者名	高知県		


区域決定図 (12) S=1:1000

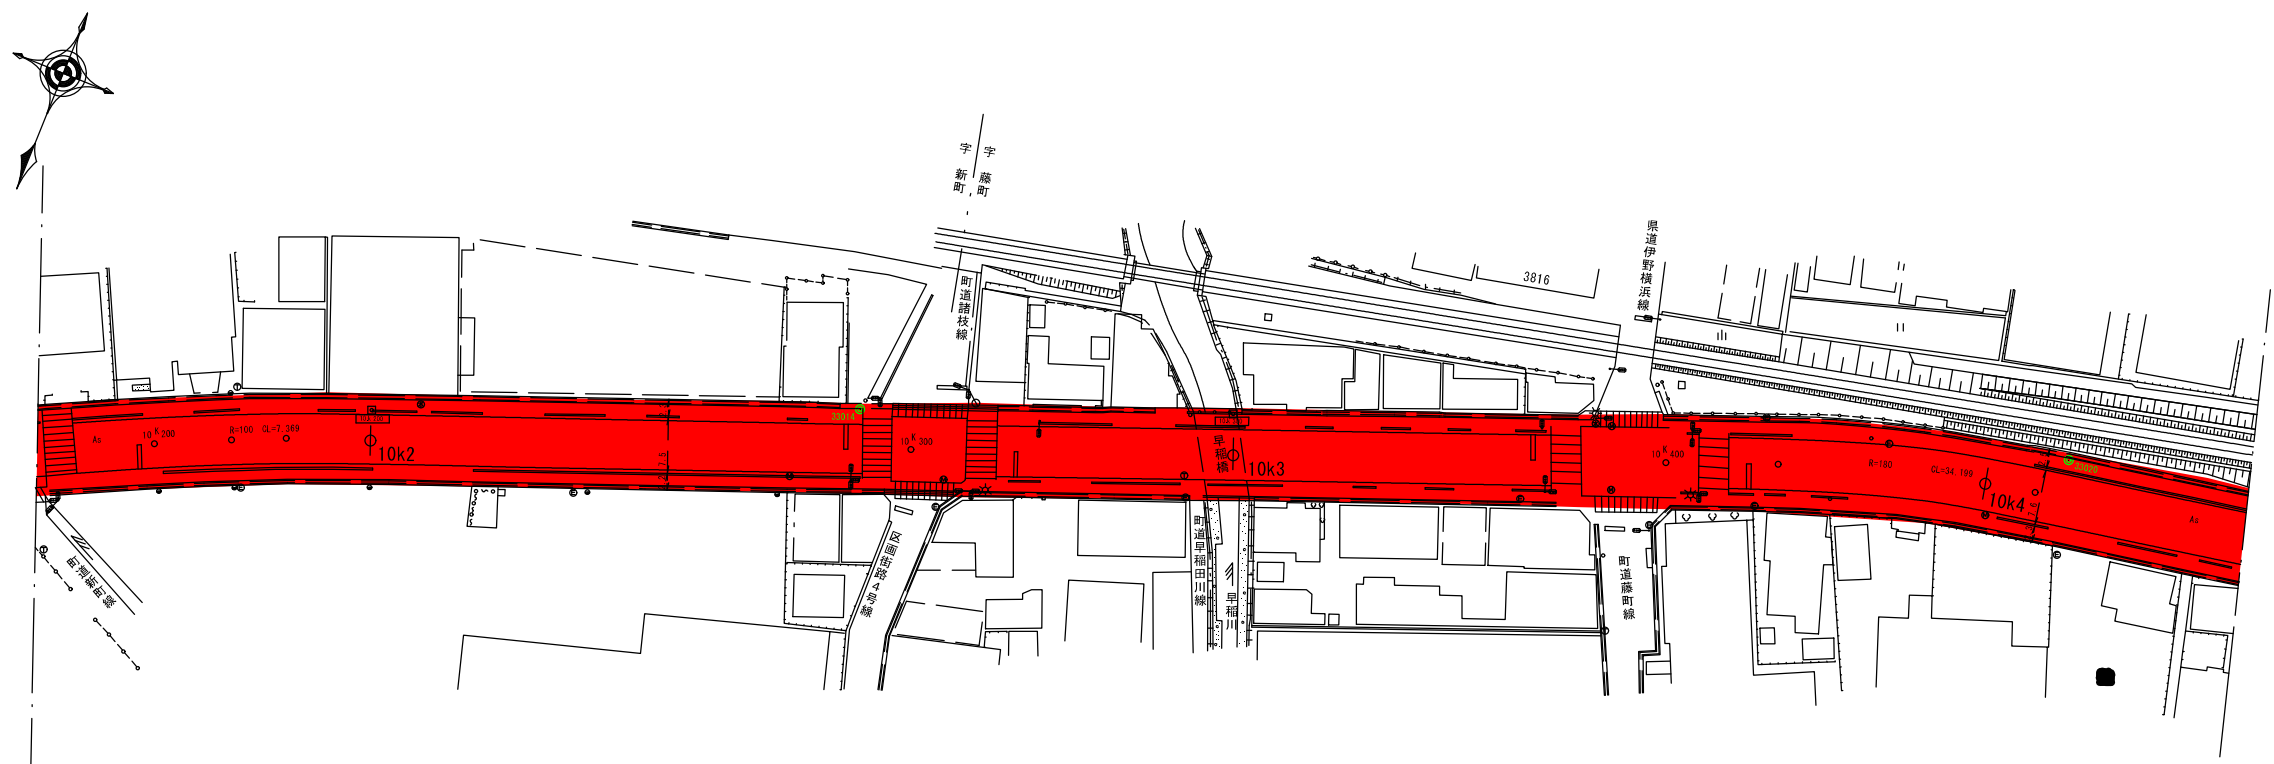

今回区域決定区間
L=4,127m W=8.3m~49.4m

	区域決定図		
図面名	区域決定図 (12)		
作成年月日			
縮尺	1:1000	図面番号	13 / 18
事業者名	高知県		


区域決定図(13) S=1:1000

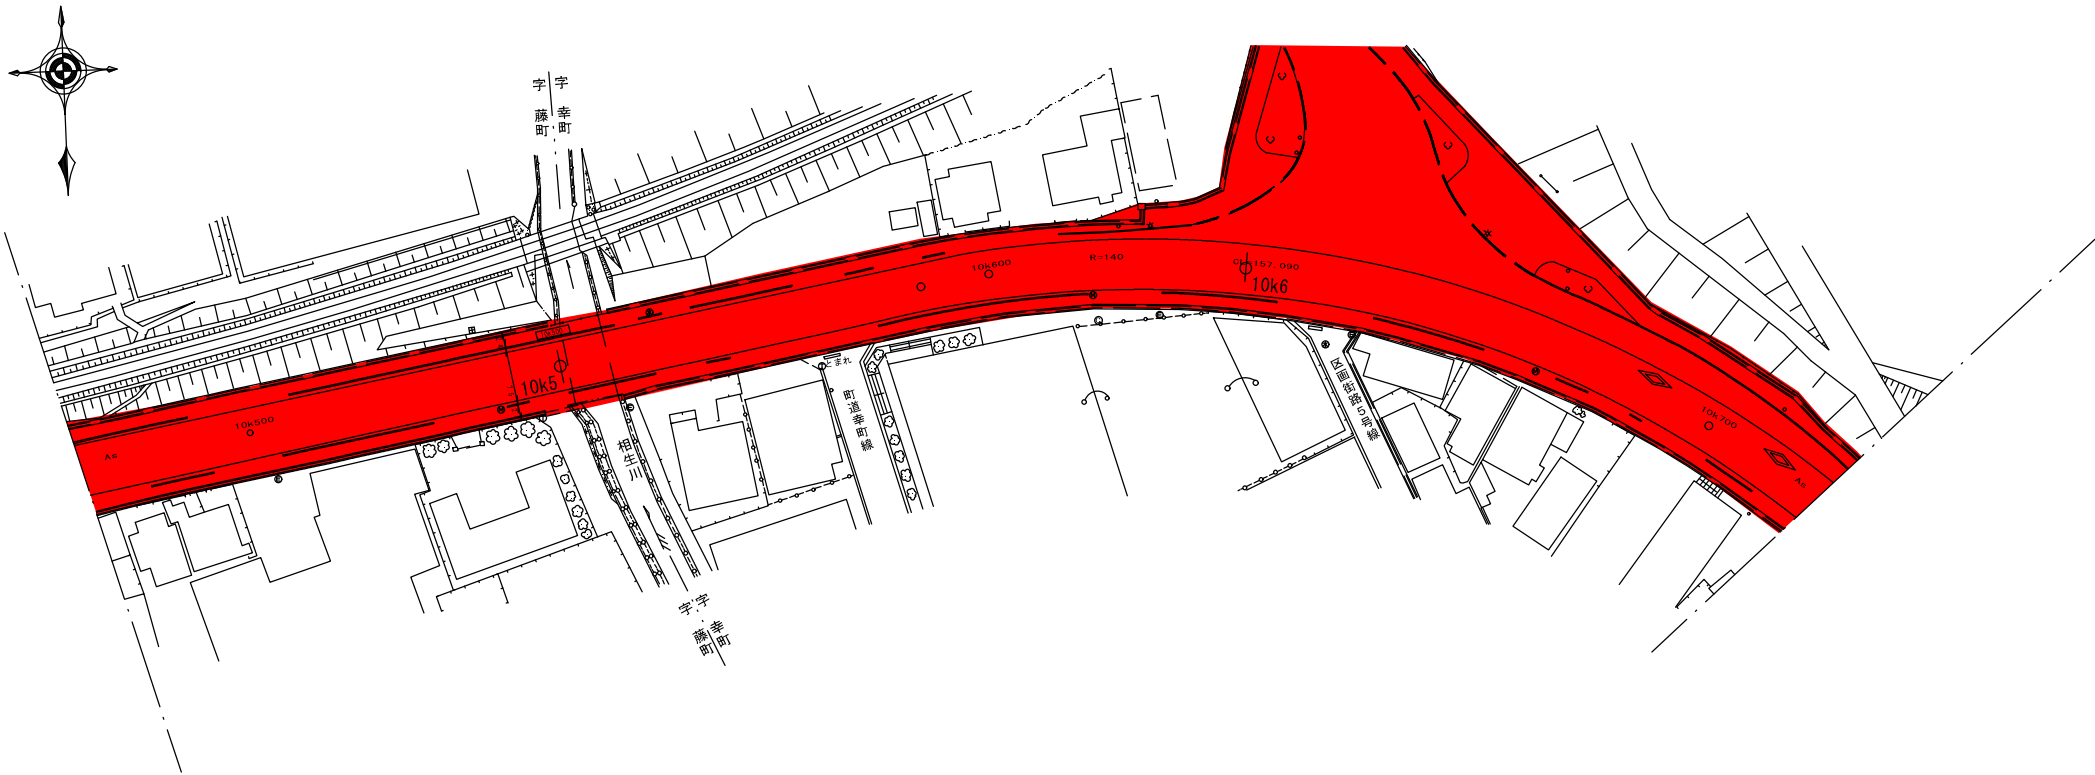

今回区域決定区間
L=4,127m W=8.3m~49.4m

	区域決定図		
図面名	区域決定図(13)		
作成年月日			
縮尺	1:1000	図面番号	14 / 18
事業者名	高知県		


区域決定図(14) S=1:1000

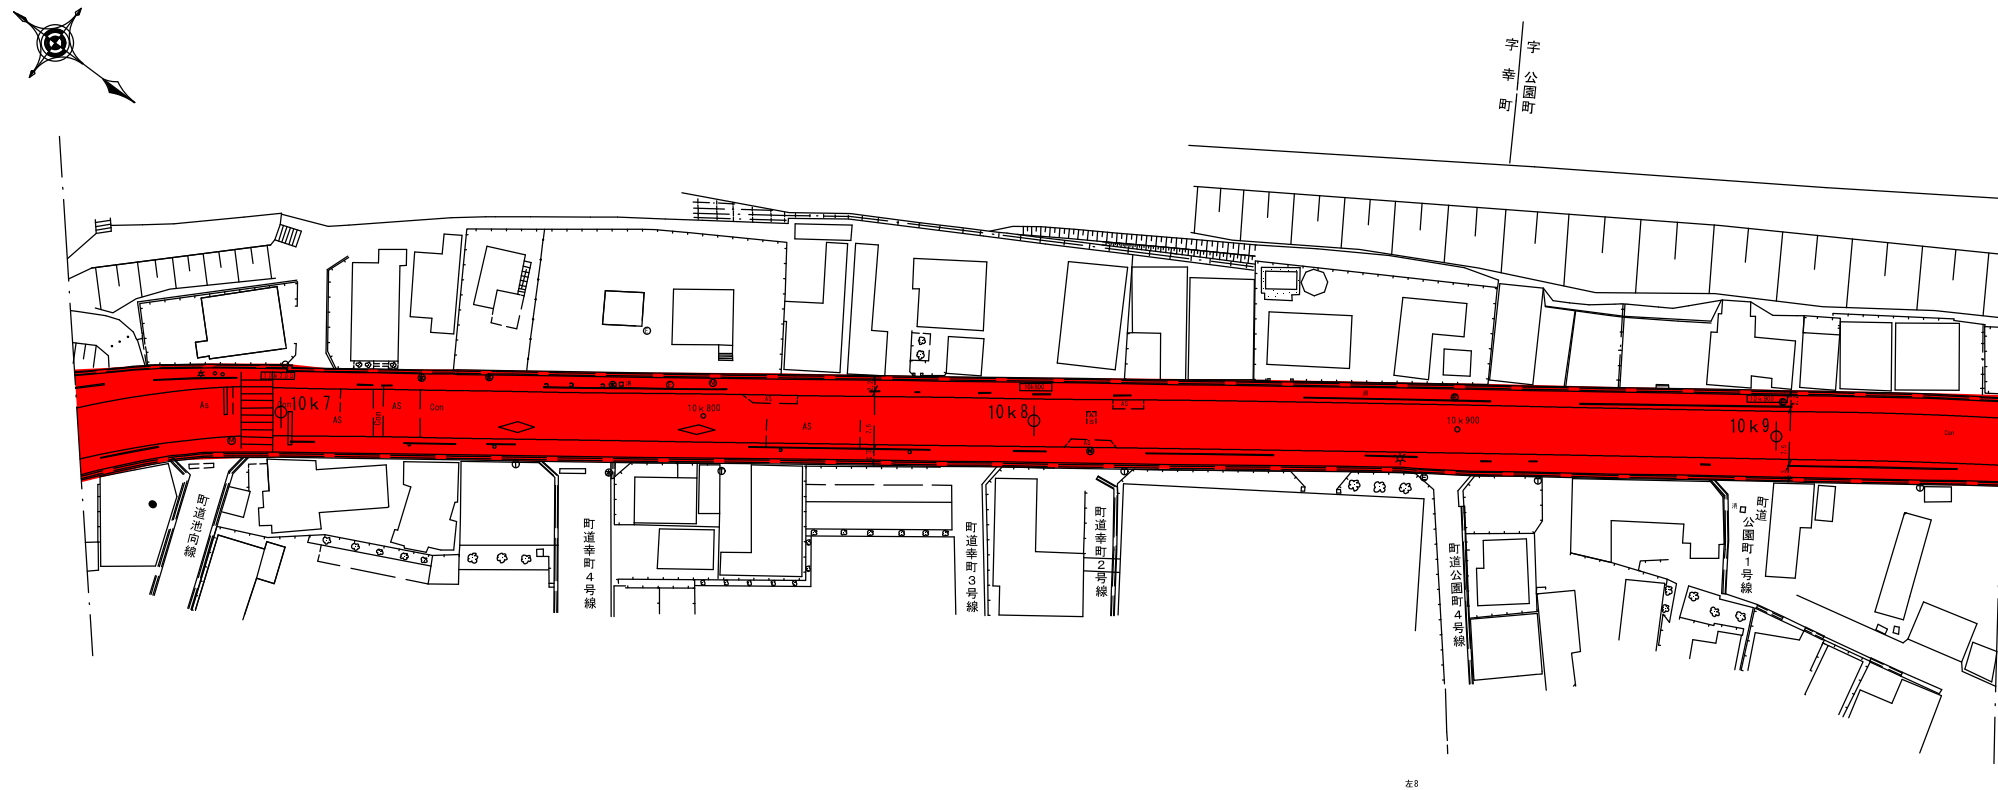

今回区域決定区間
L=4,127m W=8.3m~49.4m

	区域決定図		
図面名	区域決定図(14)		
作成年月日			
縮尺	1:1000	図面番号	15 / 18
事業者名	高知県		

区域決定図 (15) S=1:1000

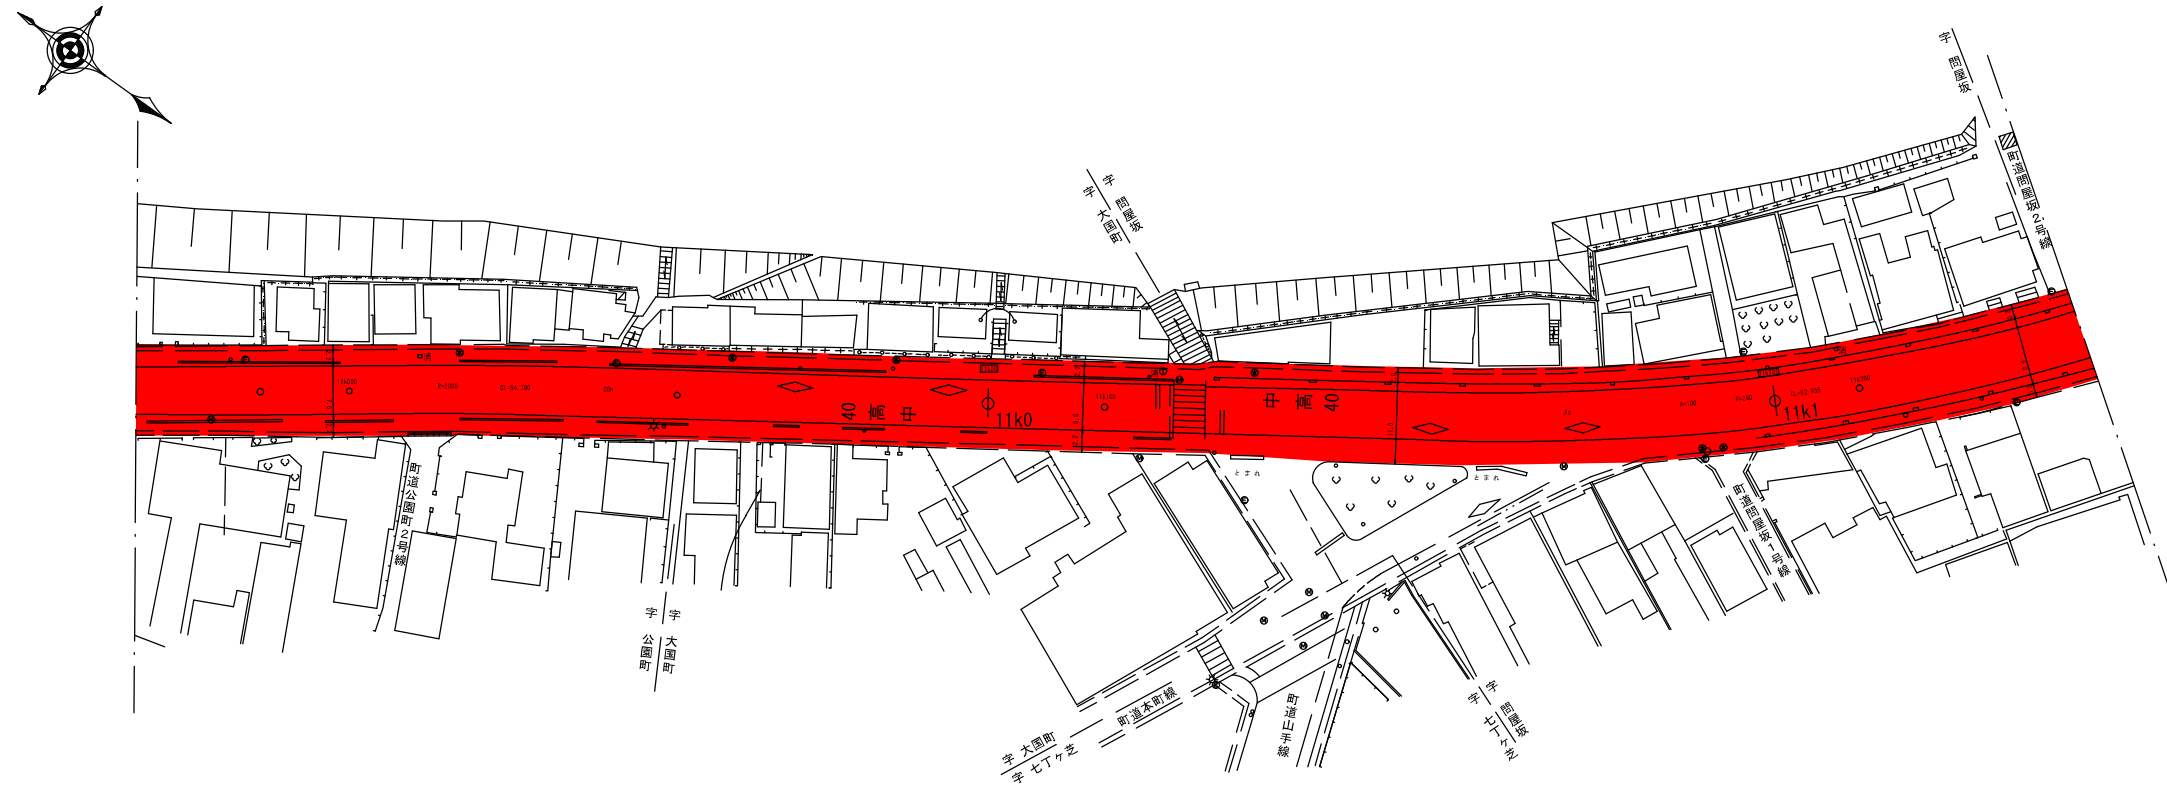


今回区域決定区間

L=4, 127m W=8. 3m~49. 4m

	区域決定図		
図面名	区域決定図 (15)		
作成年月日			
縮 尺	1:1000	図面番号	16 / 18
事業者名	高 知 県		

区域決定図 (16) S=1:1000

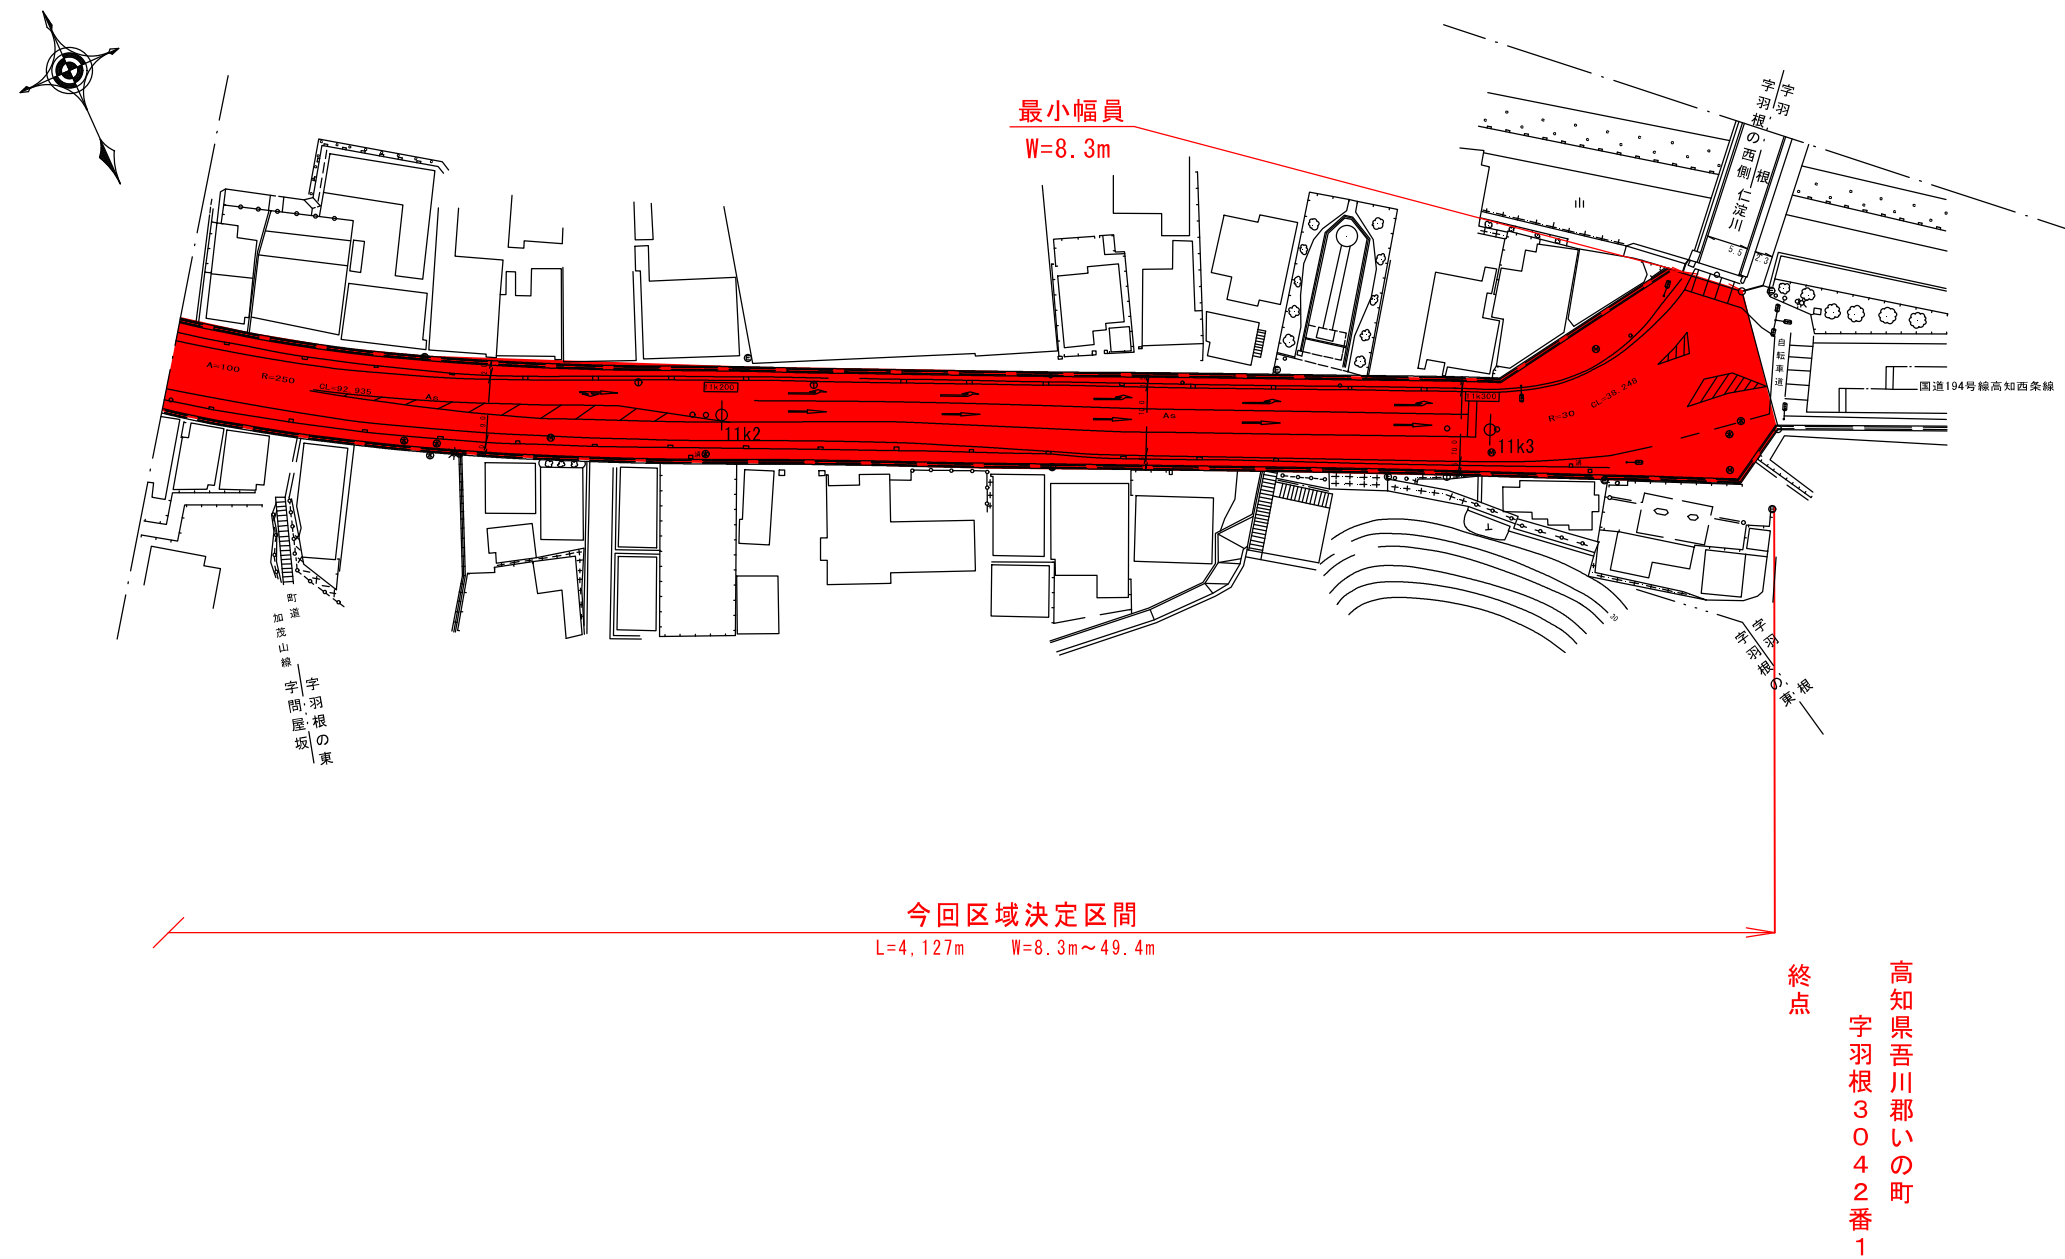

	区域決定図		
図面名	区域決定図(16)		
作成年月日			
縮尺	1:1000	図面番号	17 / 18
事業者名	高知県		