


県道窪川船戸線 区域変更図 S=1:500
高岡郡 津野町 桑ヶ市 字掃部邸

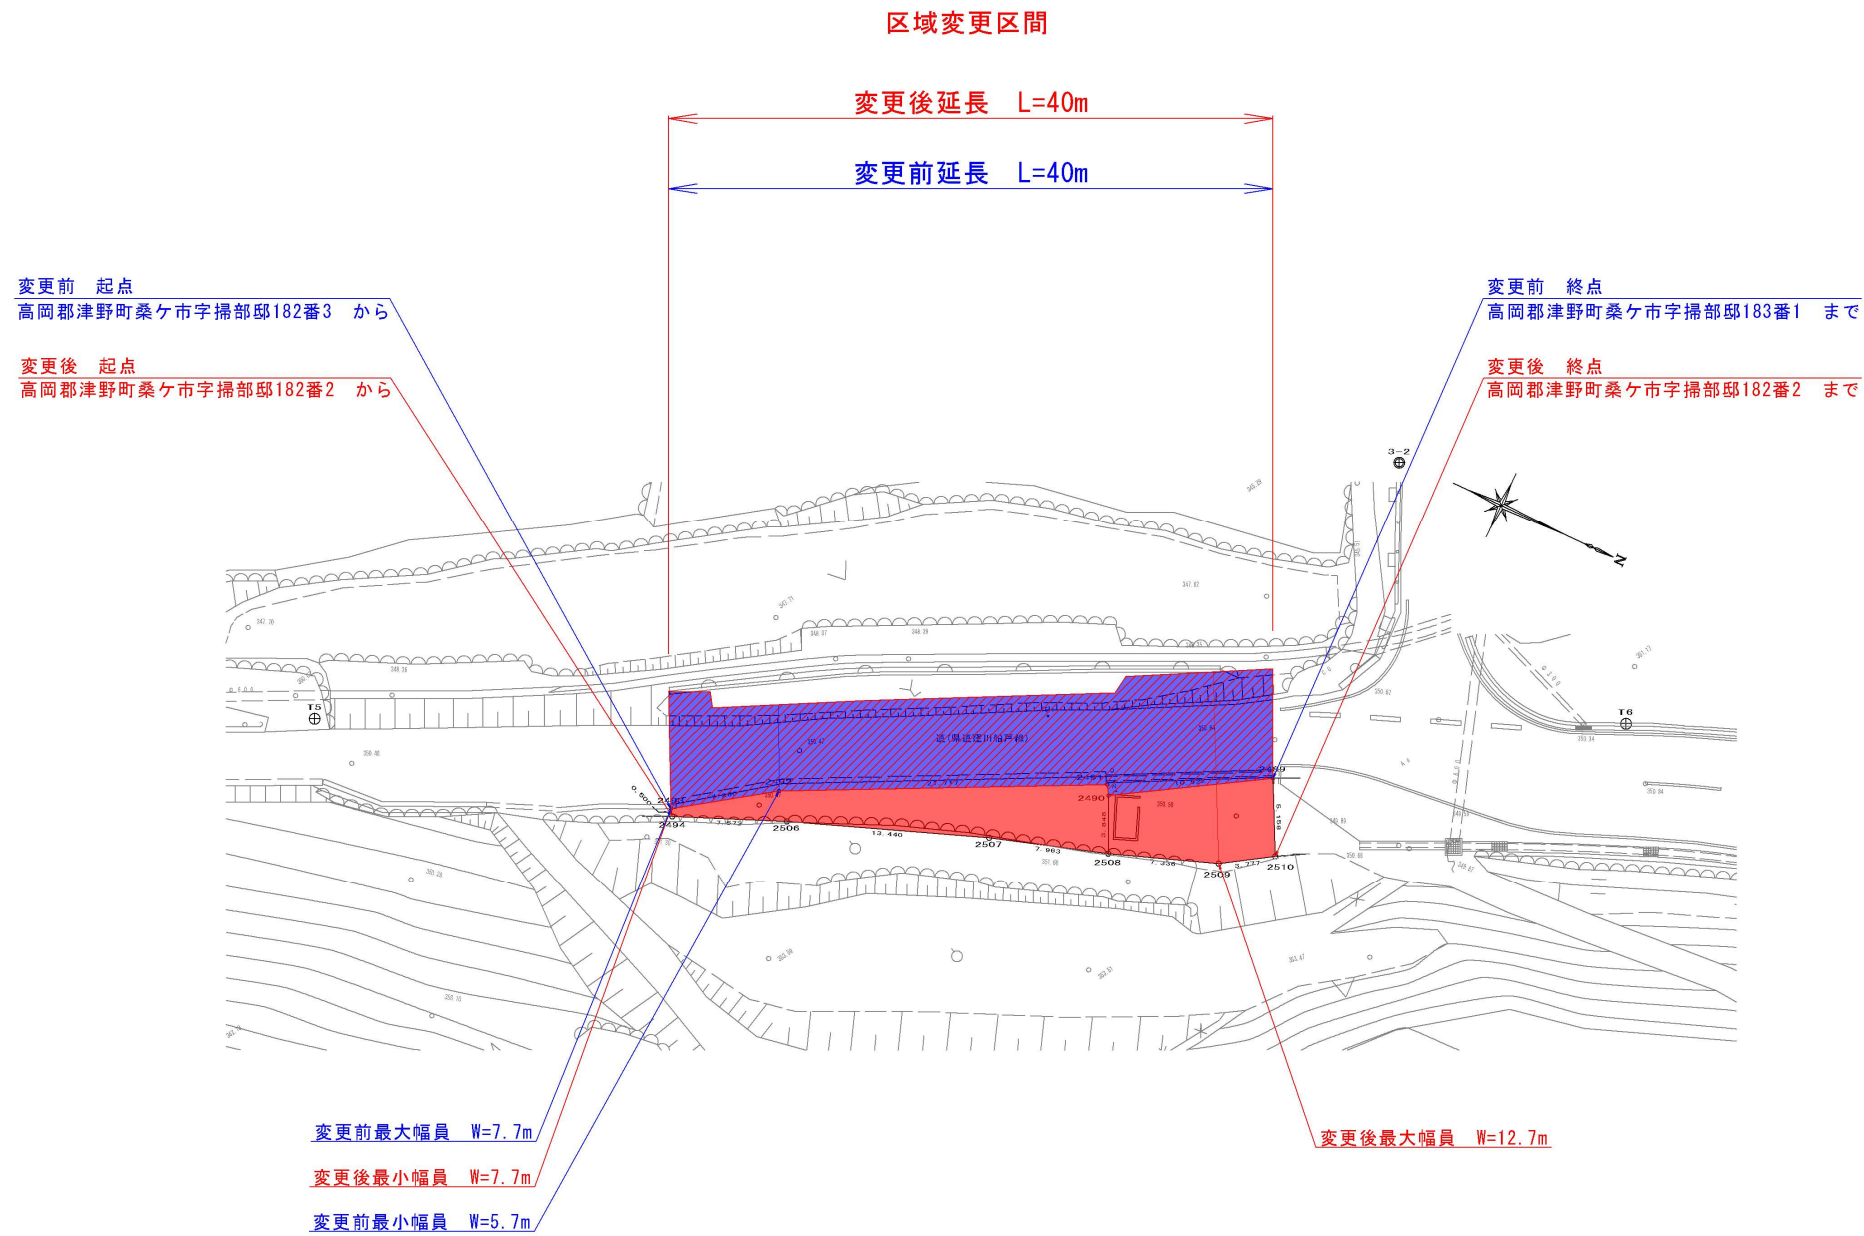

既に道路の区域となっている部分

新たに道路の区域となる部分

高 知 県			
工事種別	県道窪川船戸線 道路改良工事		
図面名称	区域変更図	縮 尺	図 示
路線河川名	県道窪川船戸線		
工事箇所	高岡郡津野町桑ヶ市字掃部邸		
設計種別			
事務所名	高知県須崎土木事務所	図 面 番 号	1 / 1
会 社 名			