

供用開始平面図

S=1:500


座標系第Ⅳ系
世界測地系



防災カルテ番号：E016390

起点：高知市土佐山高川字久礼木2019番4から

終点：高知市土佐山高川字久礼木2017番4まで

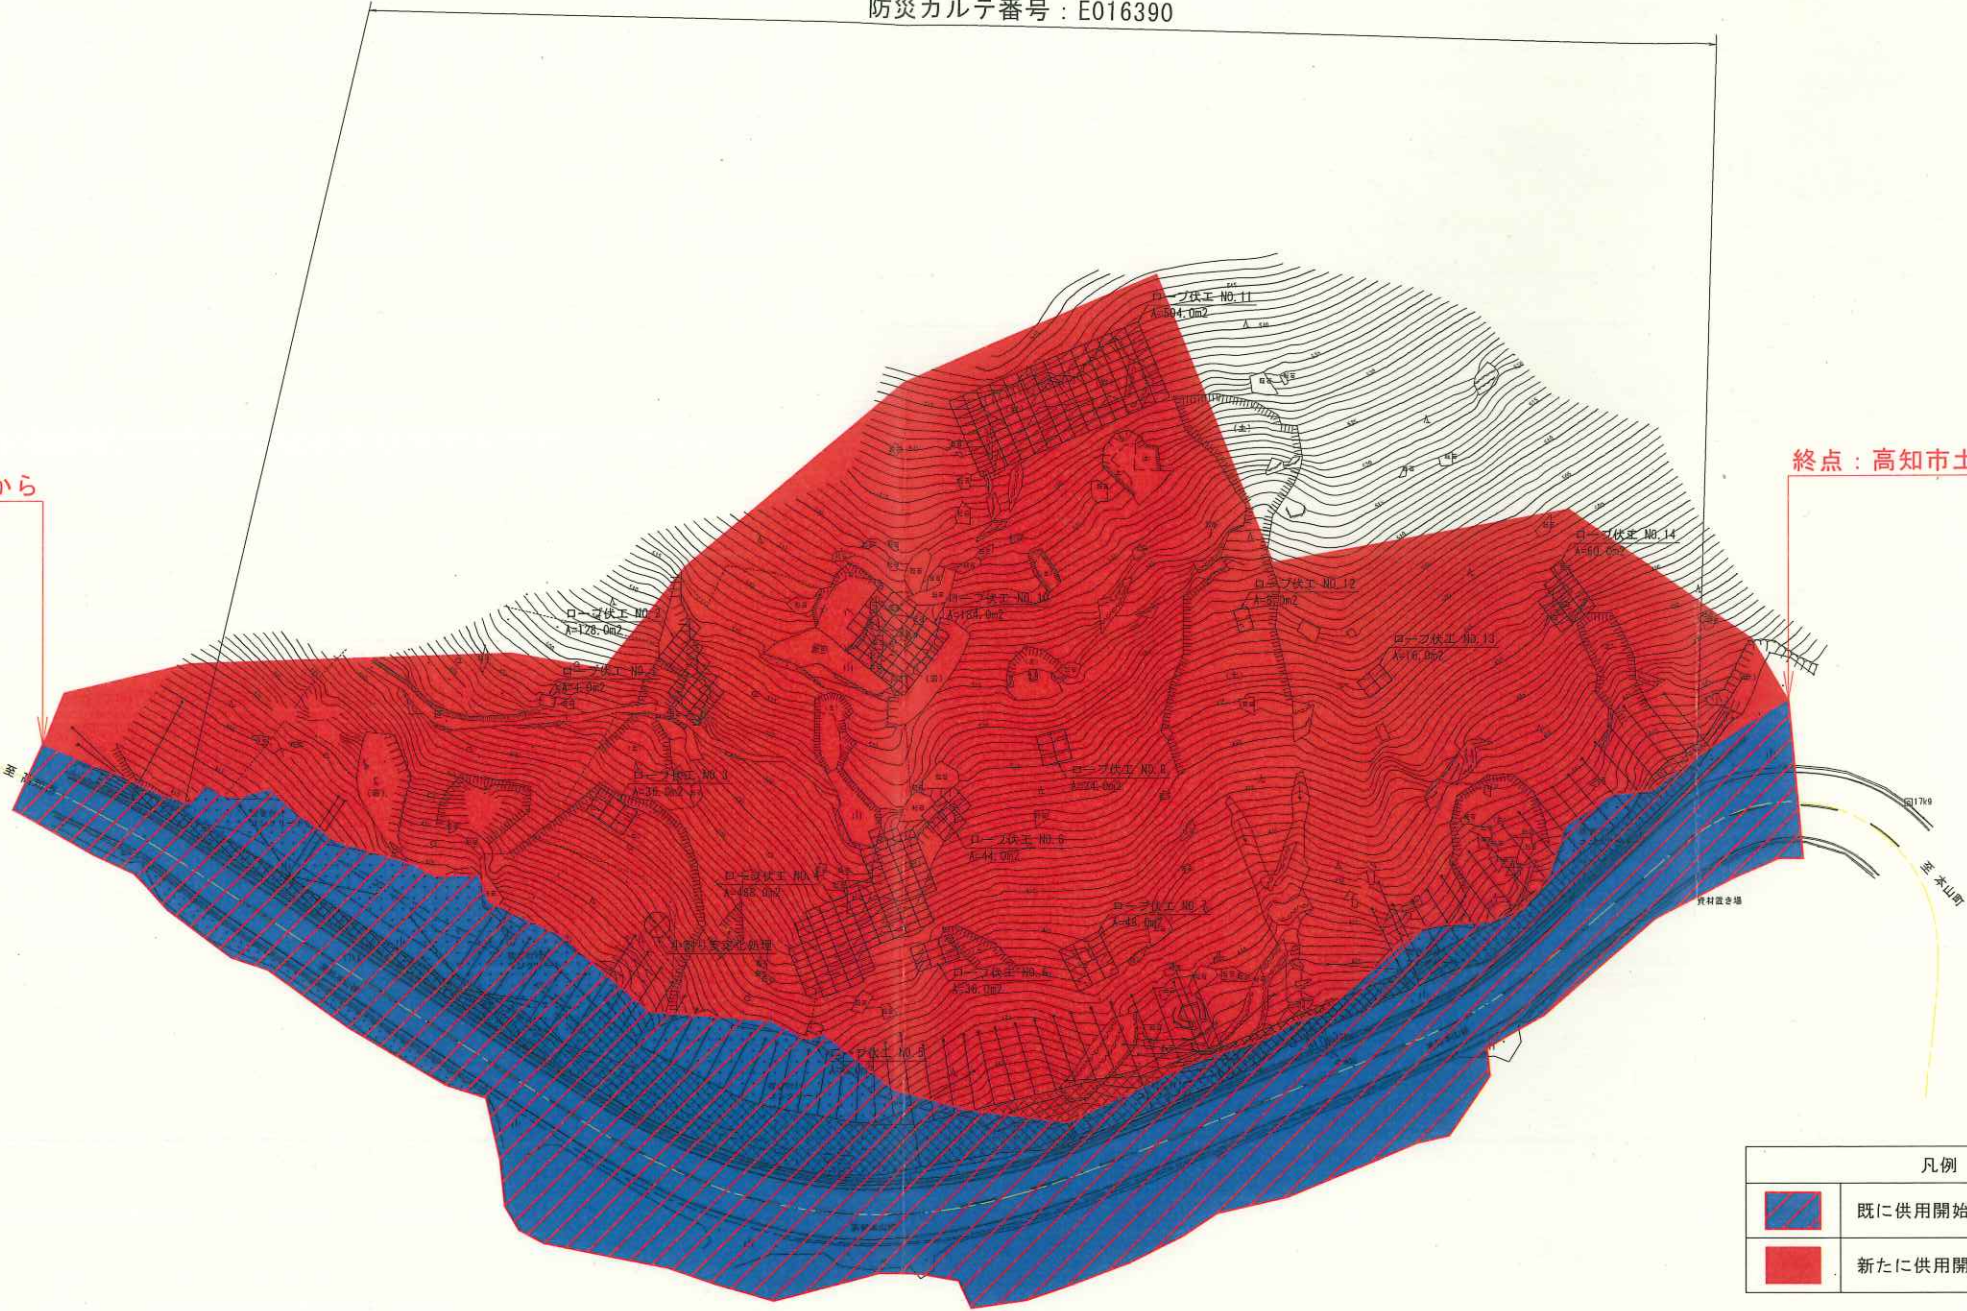

供用開始区間 L=273m

凡例	
	既に供用開始済みの道路区域
	新たに供用開始する道路区域

(E016A390)			
高 知 県			
工事種別			
図面名称	供用開始平面図	縮 尺	1:500
路線河川名	県道高知本山線		
工事箇所	高知県 高知市 土佐山高川		
設計種別			
事務所名	高知県高知土木事務所	図 面 番 号	
会 社 名			