


供用開始平面図 S=1 : 500

高知県 高知市 土佐山高川

座標系第 IV 系
世界測地系

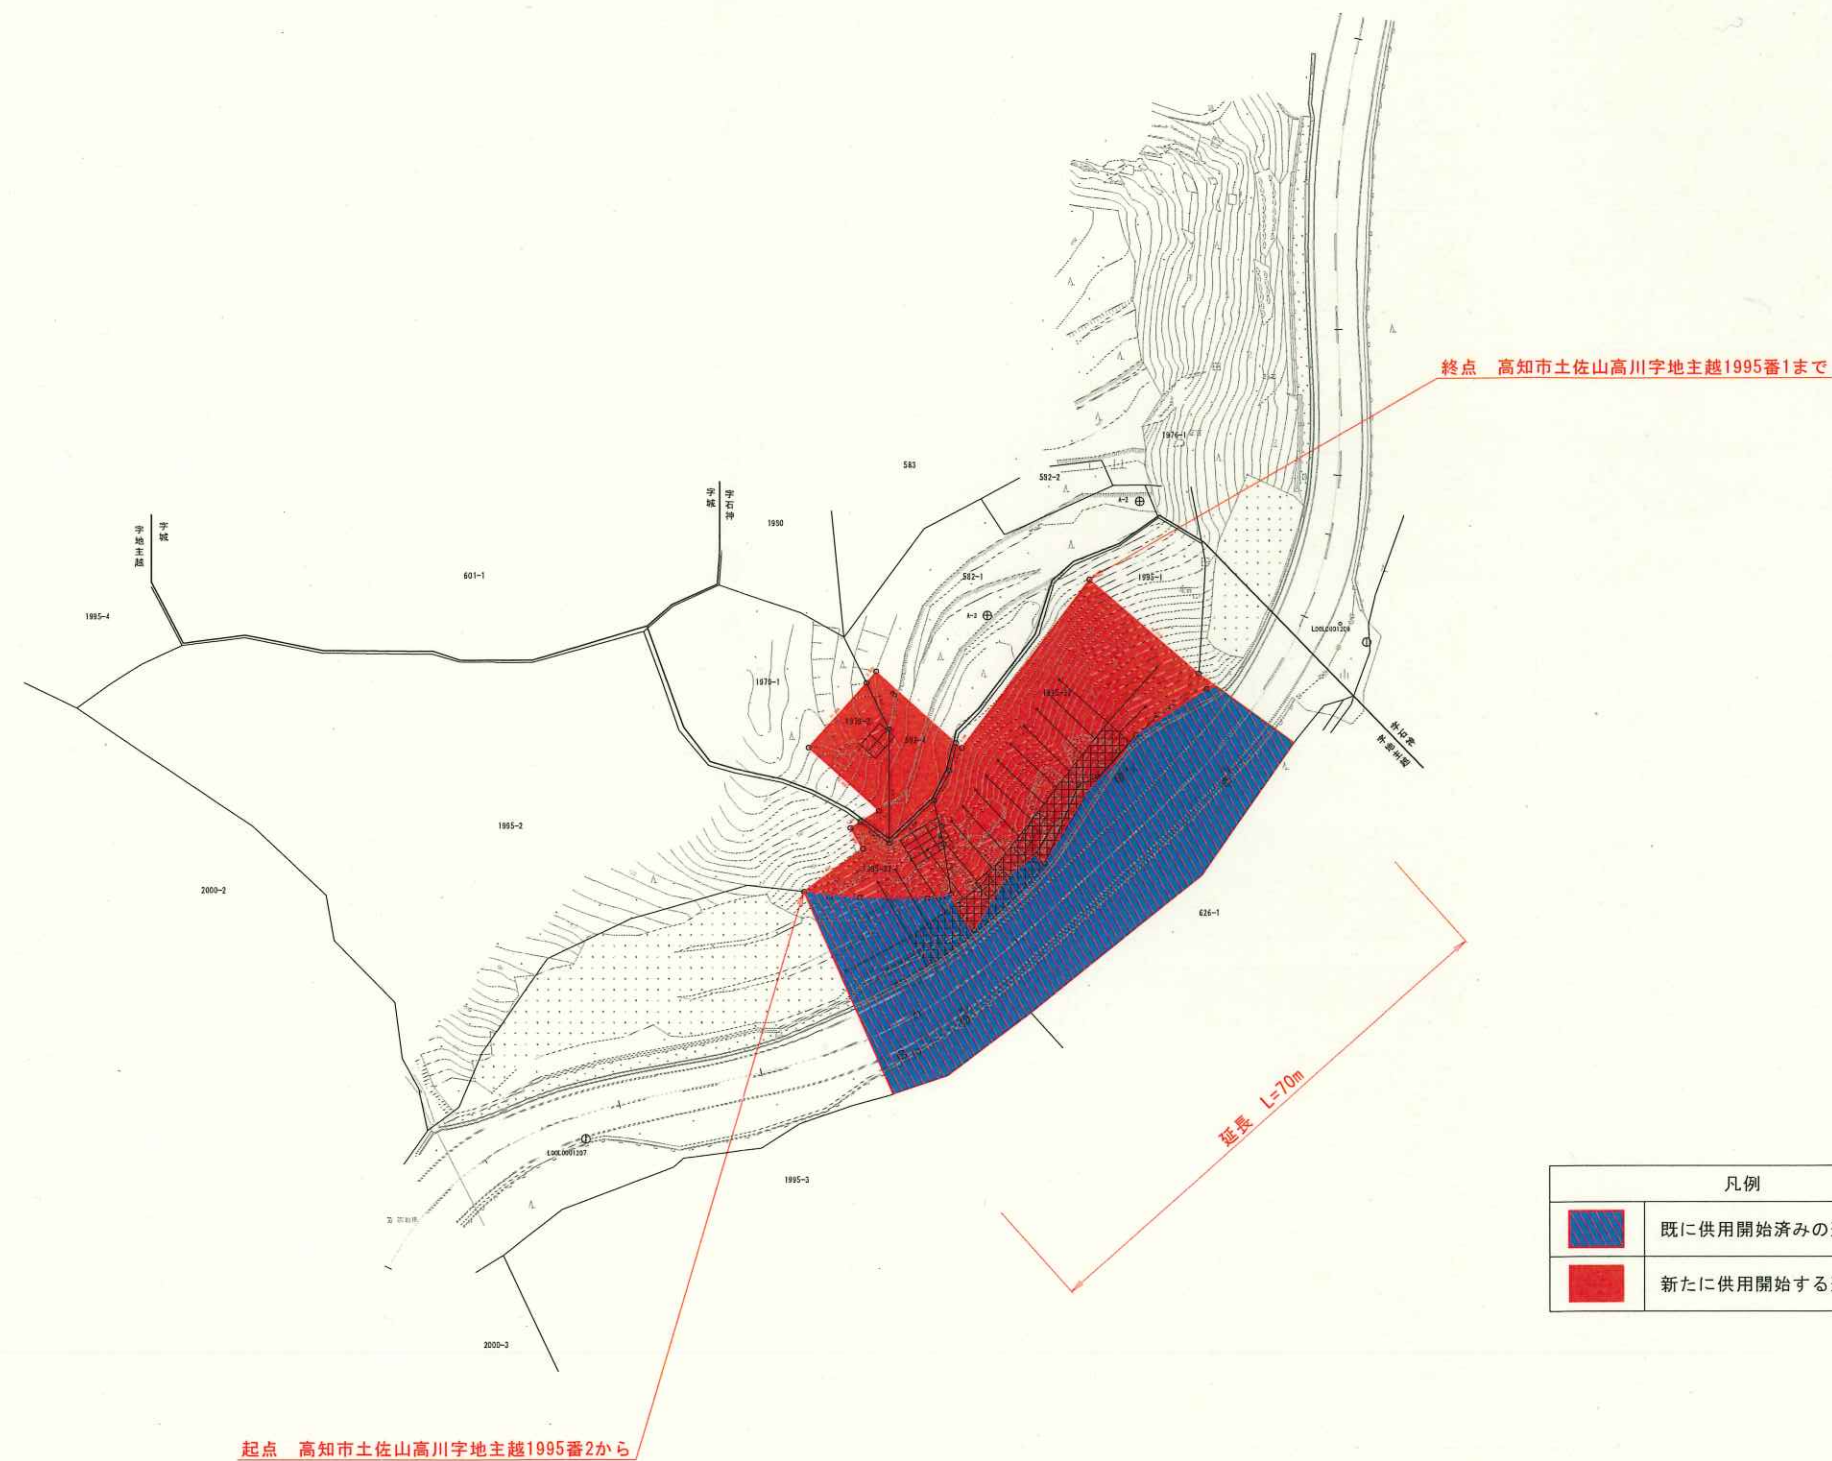

凡例	
	既に供用開始済みの道路区域
	新たに供用開始する道路区域

高 知 県			
工事種別			
図面名称	供用開始平面図	縮 尺	1:500
路線名	県道高知本山線		
工事箇所	高知県 高知市 土佐山高川		
設計種別			
事務所名	高知県高知土木事務所	図 面 番 号	
会社名			