
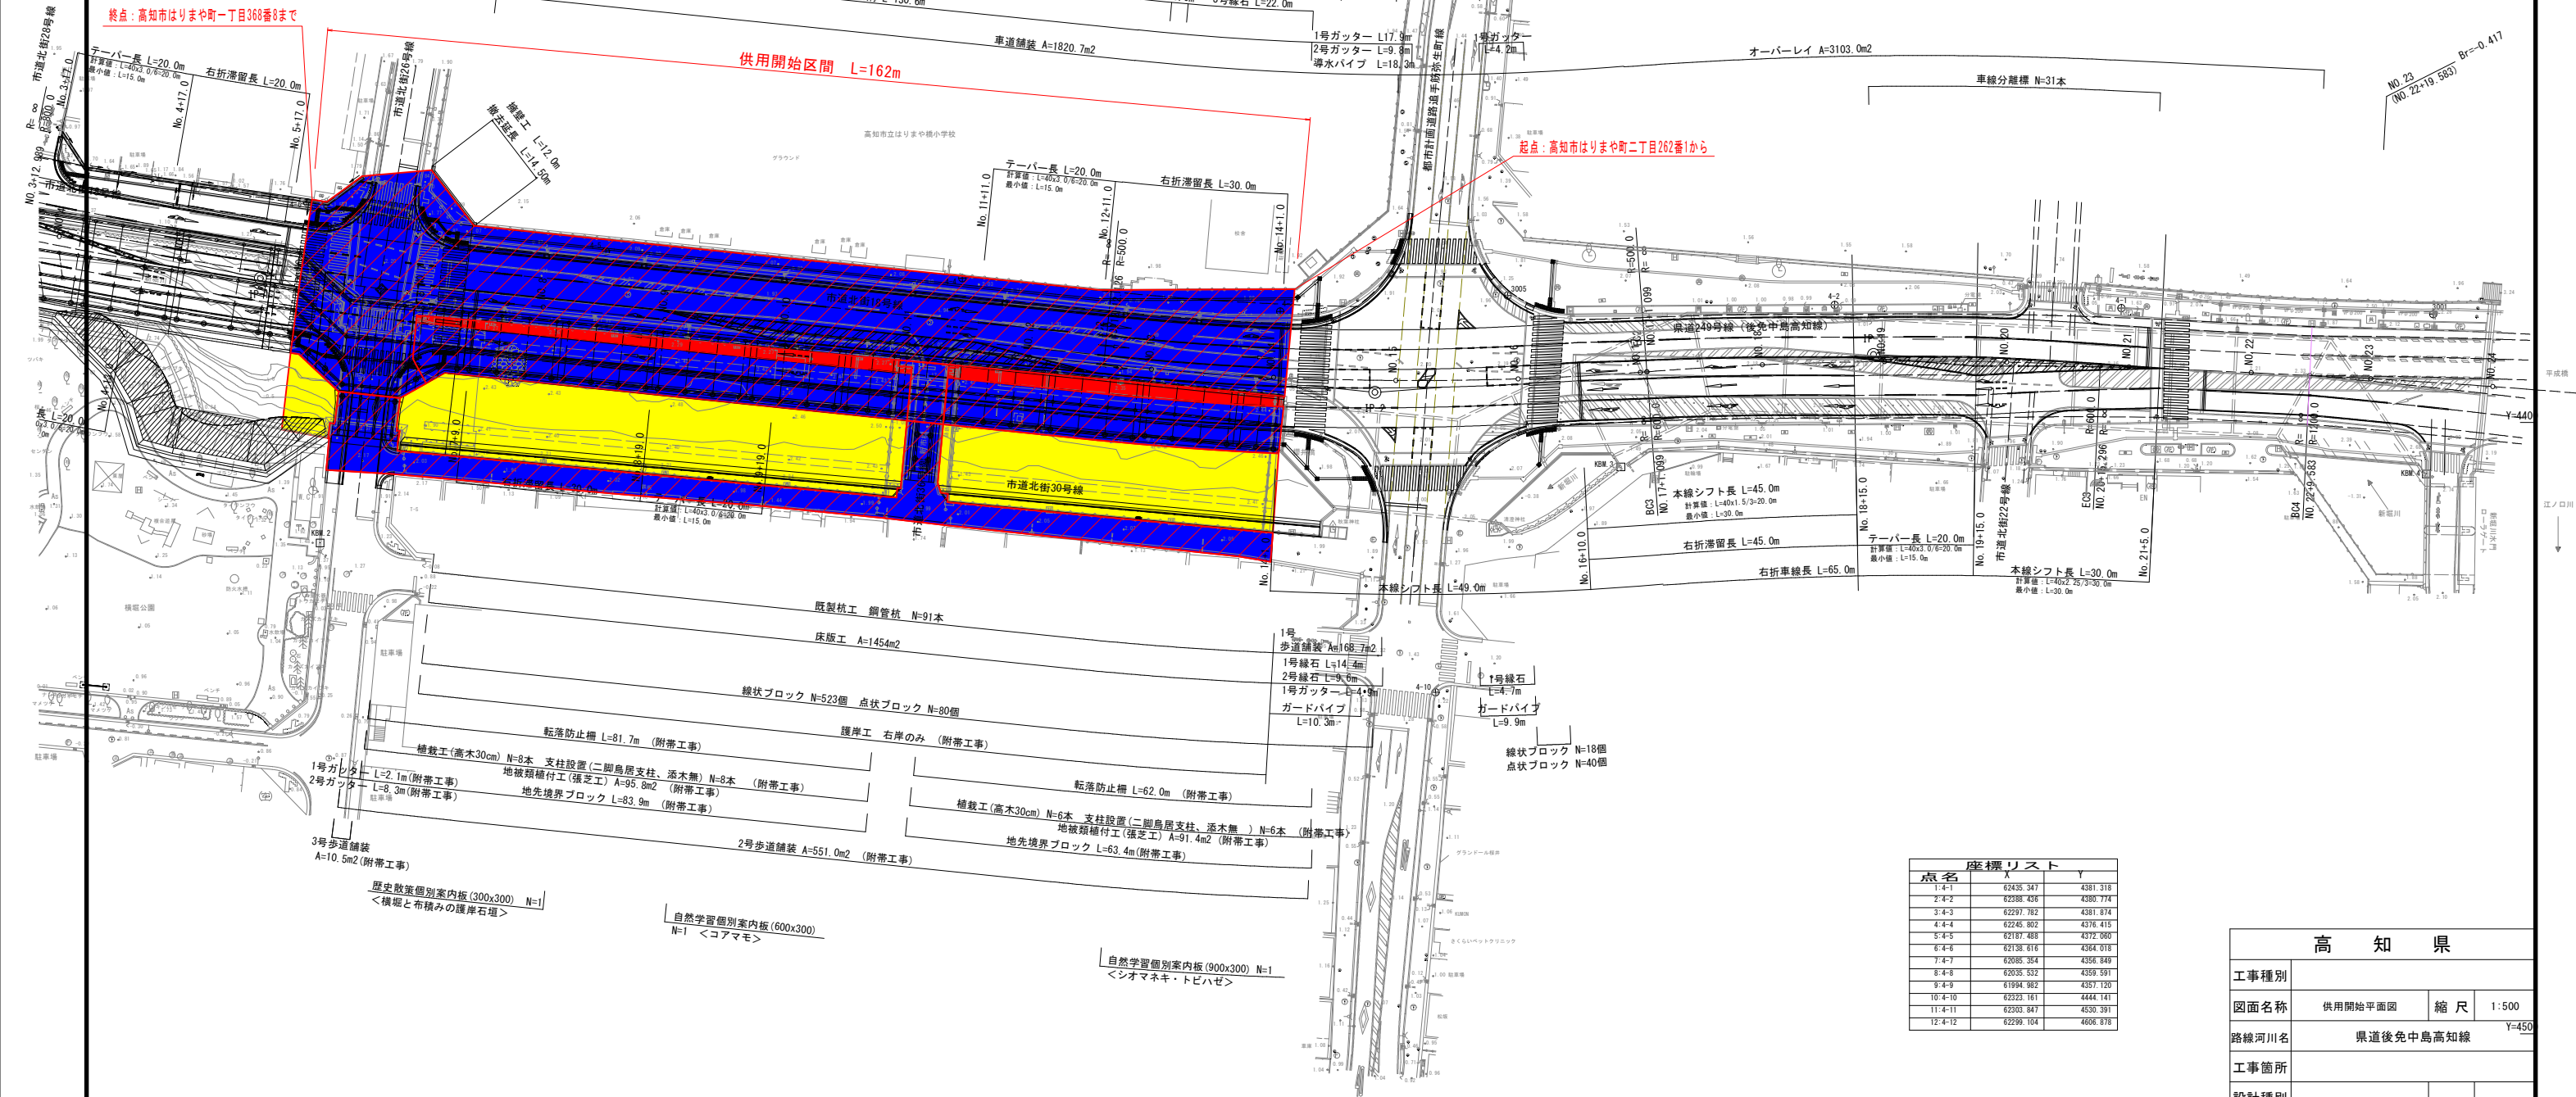


供用開始平面図

S=1:500

【凡 例】

- 既に供用開始済みの道路区域
- 新たに供用開始する道路区域
- 未供用の道路区域

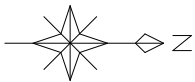

座標リスト		
点名	X	Y
1-4-1	62435.347	4381.318
2-4-2	62388.436	4380.774
3-4-3	62297.782	4381.874
4-4-4	62246.802	4376.415
5-4-5	62187.488	4372.060
6-4-6	62138.616	4364.018
7-4-7	62085.354	4356.649
8-4-8	62035.532	4359.591
9-4-9	61984.362	4357.120
10-4-10	61933.761	4344.141
11-4-11	61883.847	4330.391
12-4-12	61833.104	4316.878

高 知 県				
工事種別				
図面名称	供用開始平面図	縮 尺	1:500	
路線河川名	県道後免中島高知線			
工事箇所				
設計種別				
事務所名	高知土木事務所	図 番	1	
会社名		面 号	1	