


平面図

S=1:250

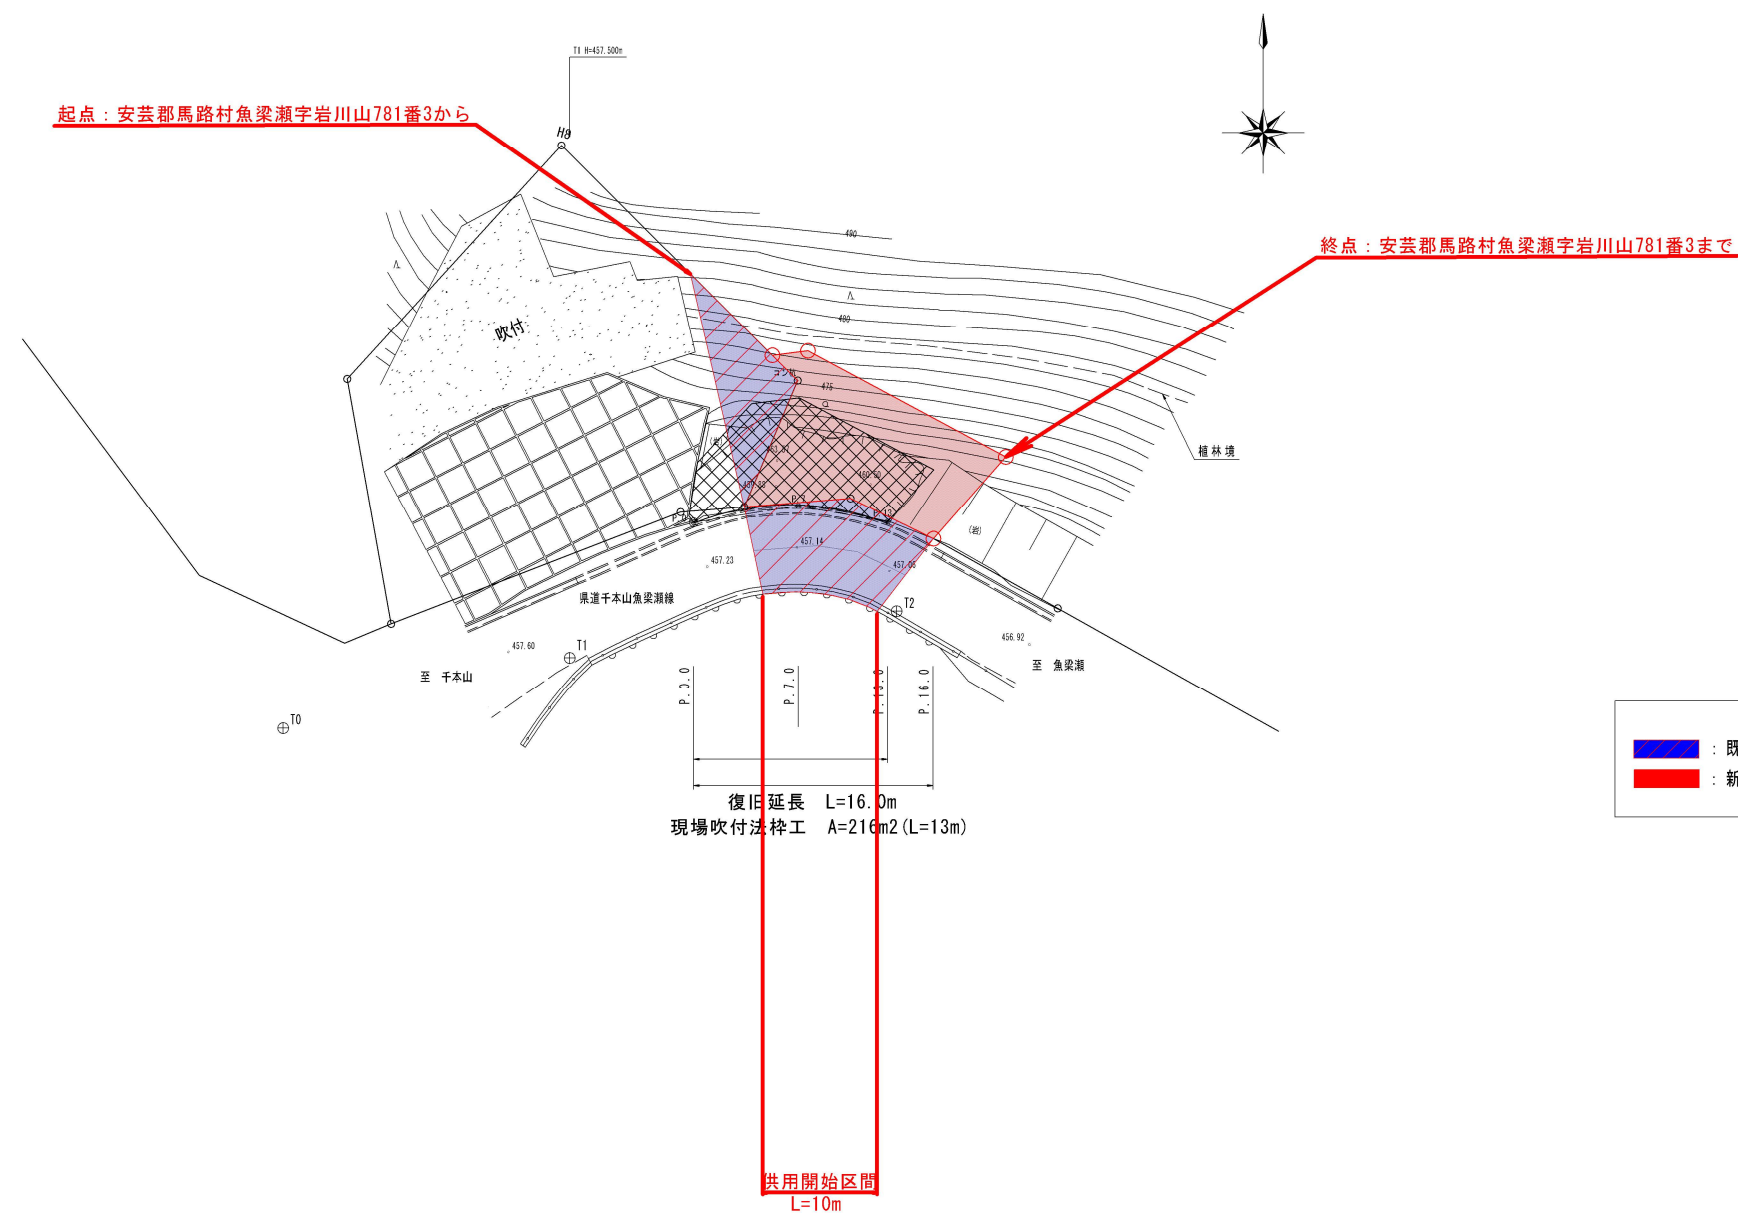

高 知 県			
工事種別	一般県道千本山魚梁瀬線 道路災害復旧工事		
図面名称	平面図	縮 尺	図 示
路線河川名	一 般 県 道 千 本 山 魚 梁 瀬 線		
工事箇所	高 知 県 安 芸 郡 馬 路 村 魚 梁 瀬		
設計種別		図 面 番 号	—
事務所名	高知県安芸土木事務所		
会 社 名			