


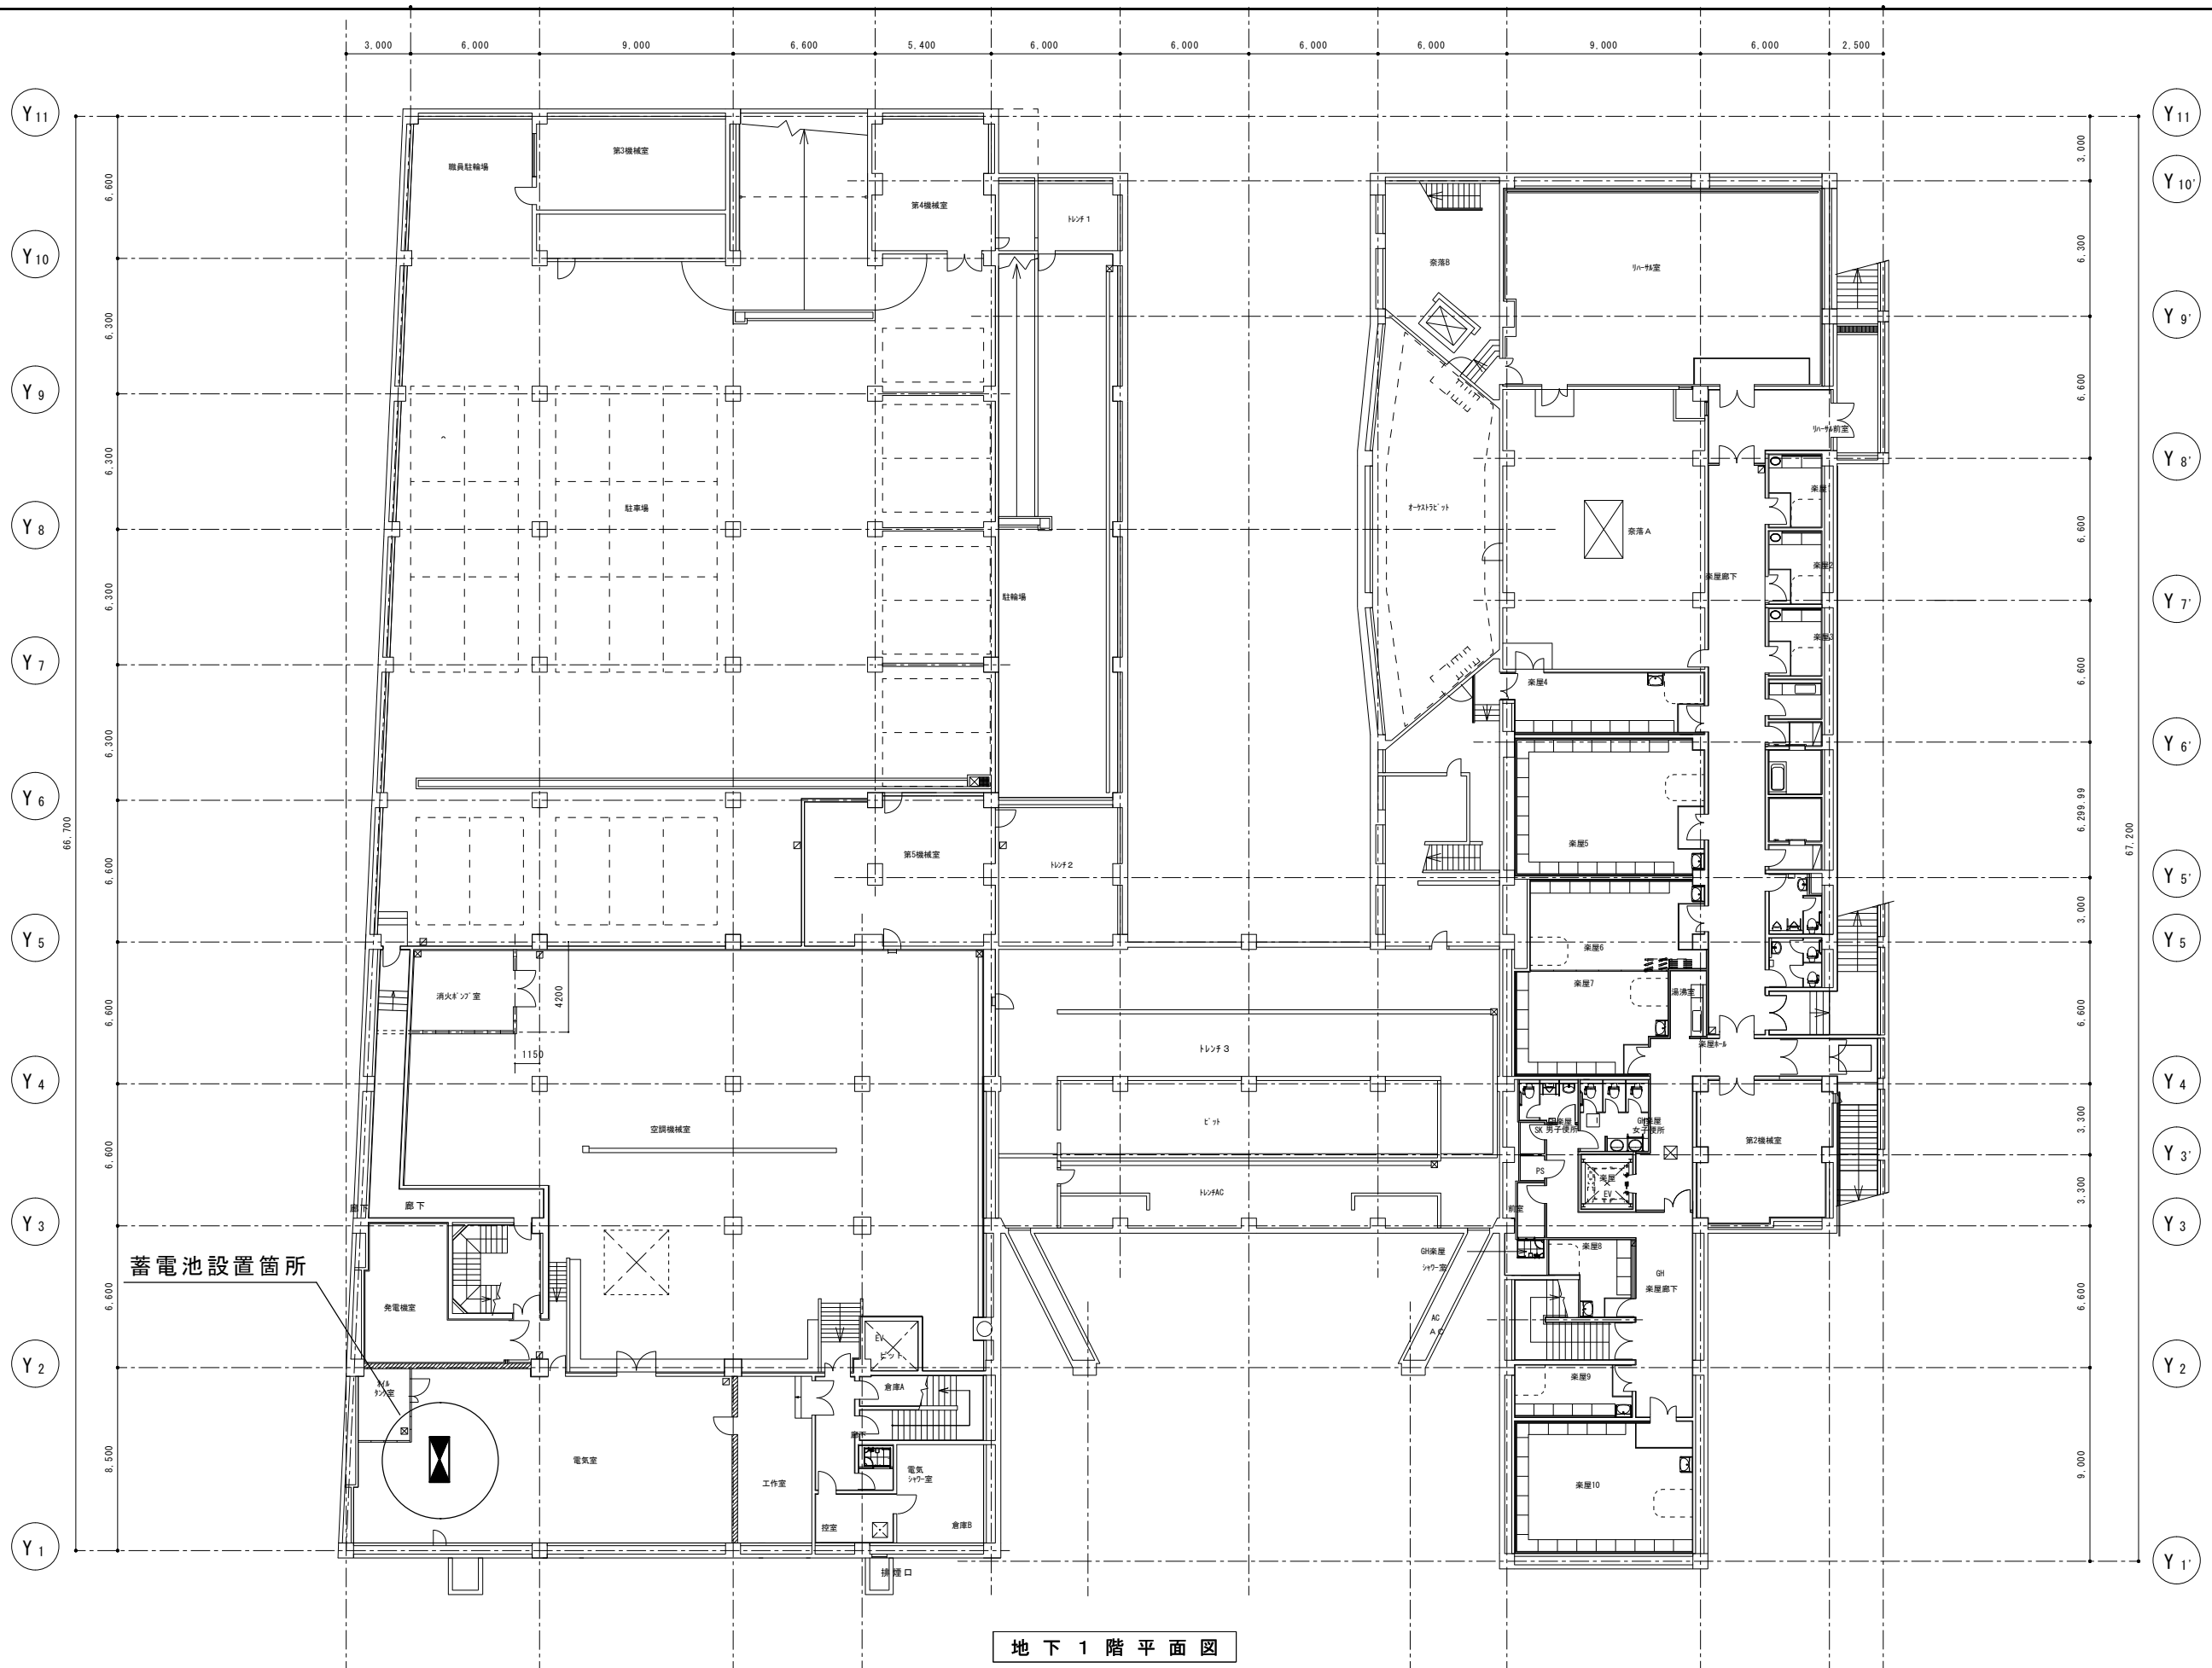

地下 1 階平面図

適 用		御 承 諾			担 当	年 月 日	高知県文化国際課	工 事 名	県民文化ホール蓄電池修繕工事		
						令和6年6月		図 名	B階 蓄電池配置図	図 番	
						縮 尺					
						1/250 (A2-A3)					