

# 道路区域図

S=1:500

所在：香美市物部町別府字シノミネ 地内


(任意座標系)



至 土佐山田町

至 徳島県

変更後起点 香美市物部町別府字シノミネ452番9から  
 変更前 延長L=18m  
 変更前終点 香美市物部町別府字シノミネ452番9まで  
 変更後起点 香美市物部町別府字シノミネ452番9から  
 変更後 延長L=18m  
 変更後終点 香美市物部町別府字シノミネ452番9まで

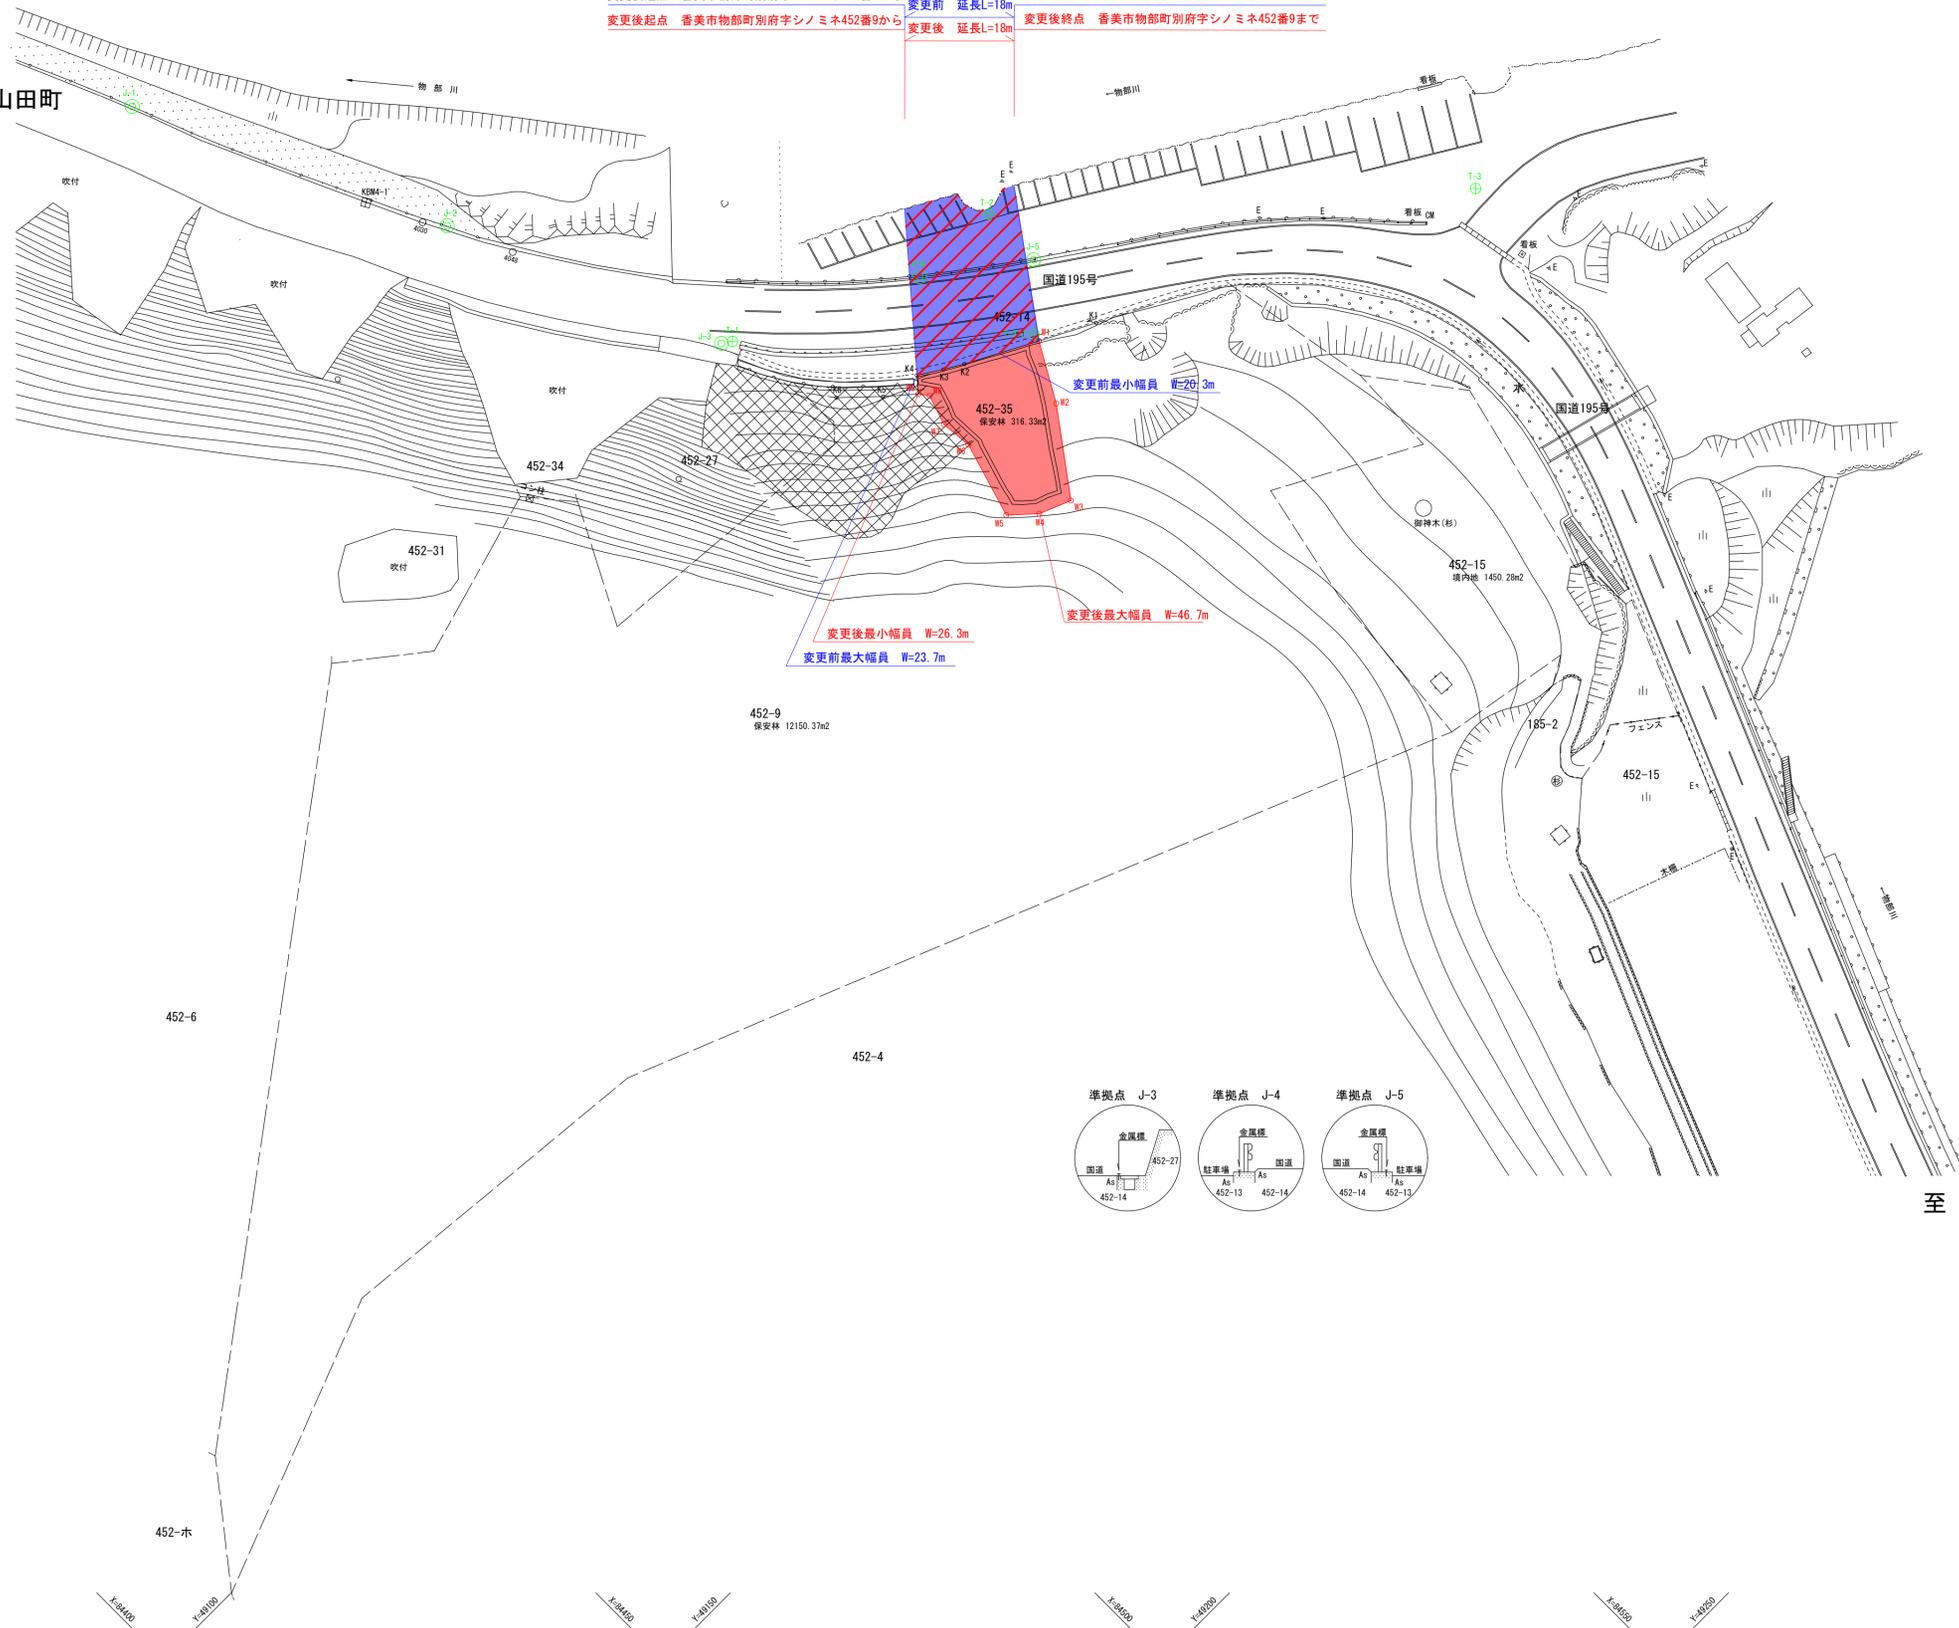

凡 例	
	既に道路の区域となっている部分
	新たに道路の区域となる部分

高 知 県			
工事種別			
図面名称	道路区域図	縮尺	1:500
路線河川名	国道195号		
工事箇所	高知県 香美市 物部町別府		
設計種別			
事務所名	高知県中央東土木事務所	図面番号	
会社名			