


# 供用開始図

S=1:500

所在：香美市物部町別府字シノミネ 地内

(任意座標系)

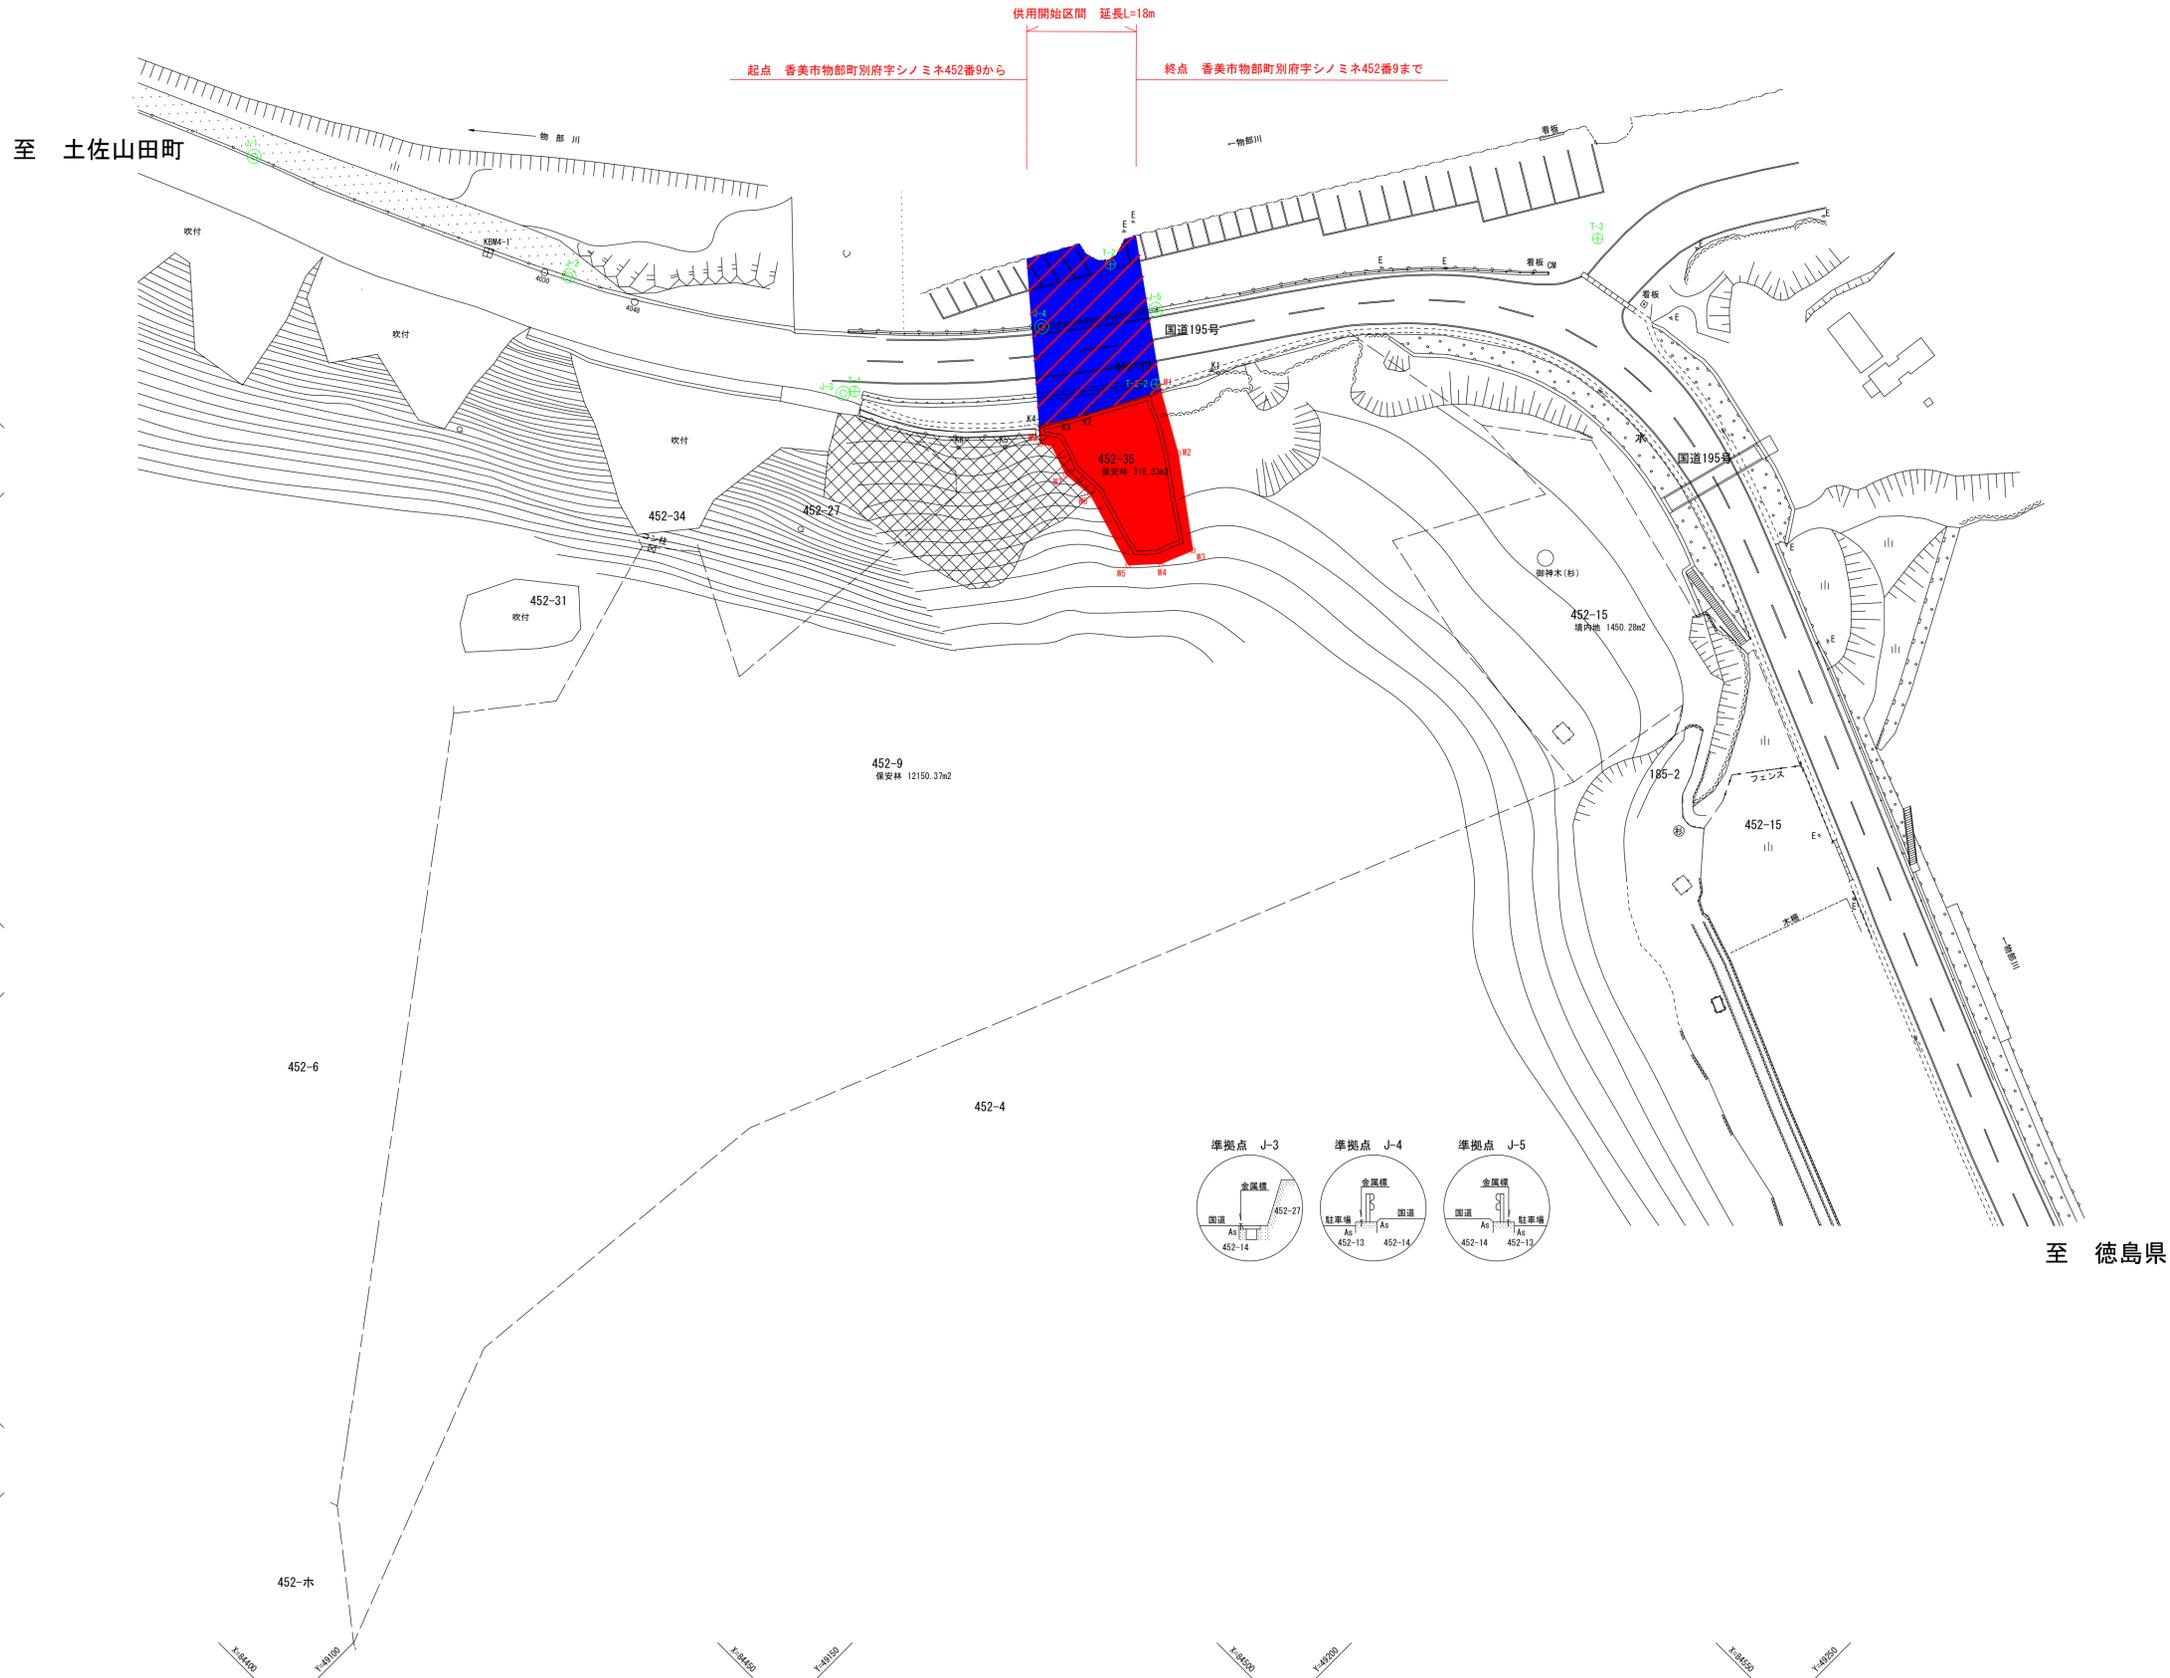

至 徳島県

凡 例	
	既に供用開始済みの道路区域
	新たに供用開始する道路区域

高 知 県			
工事種別			
図面名称	供用開始図	縮尺	1:500
路線河川名	国道195号		
工事箇所	高知県 香美市 物部町別府		
設計種別			
事務所名	高知県中央東土木事務所	図面番号	
会社名			