


平面図 (2-1)

S=1:250

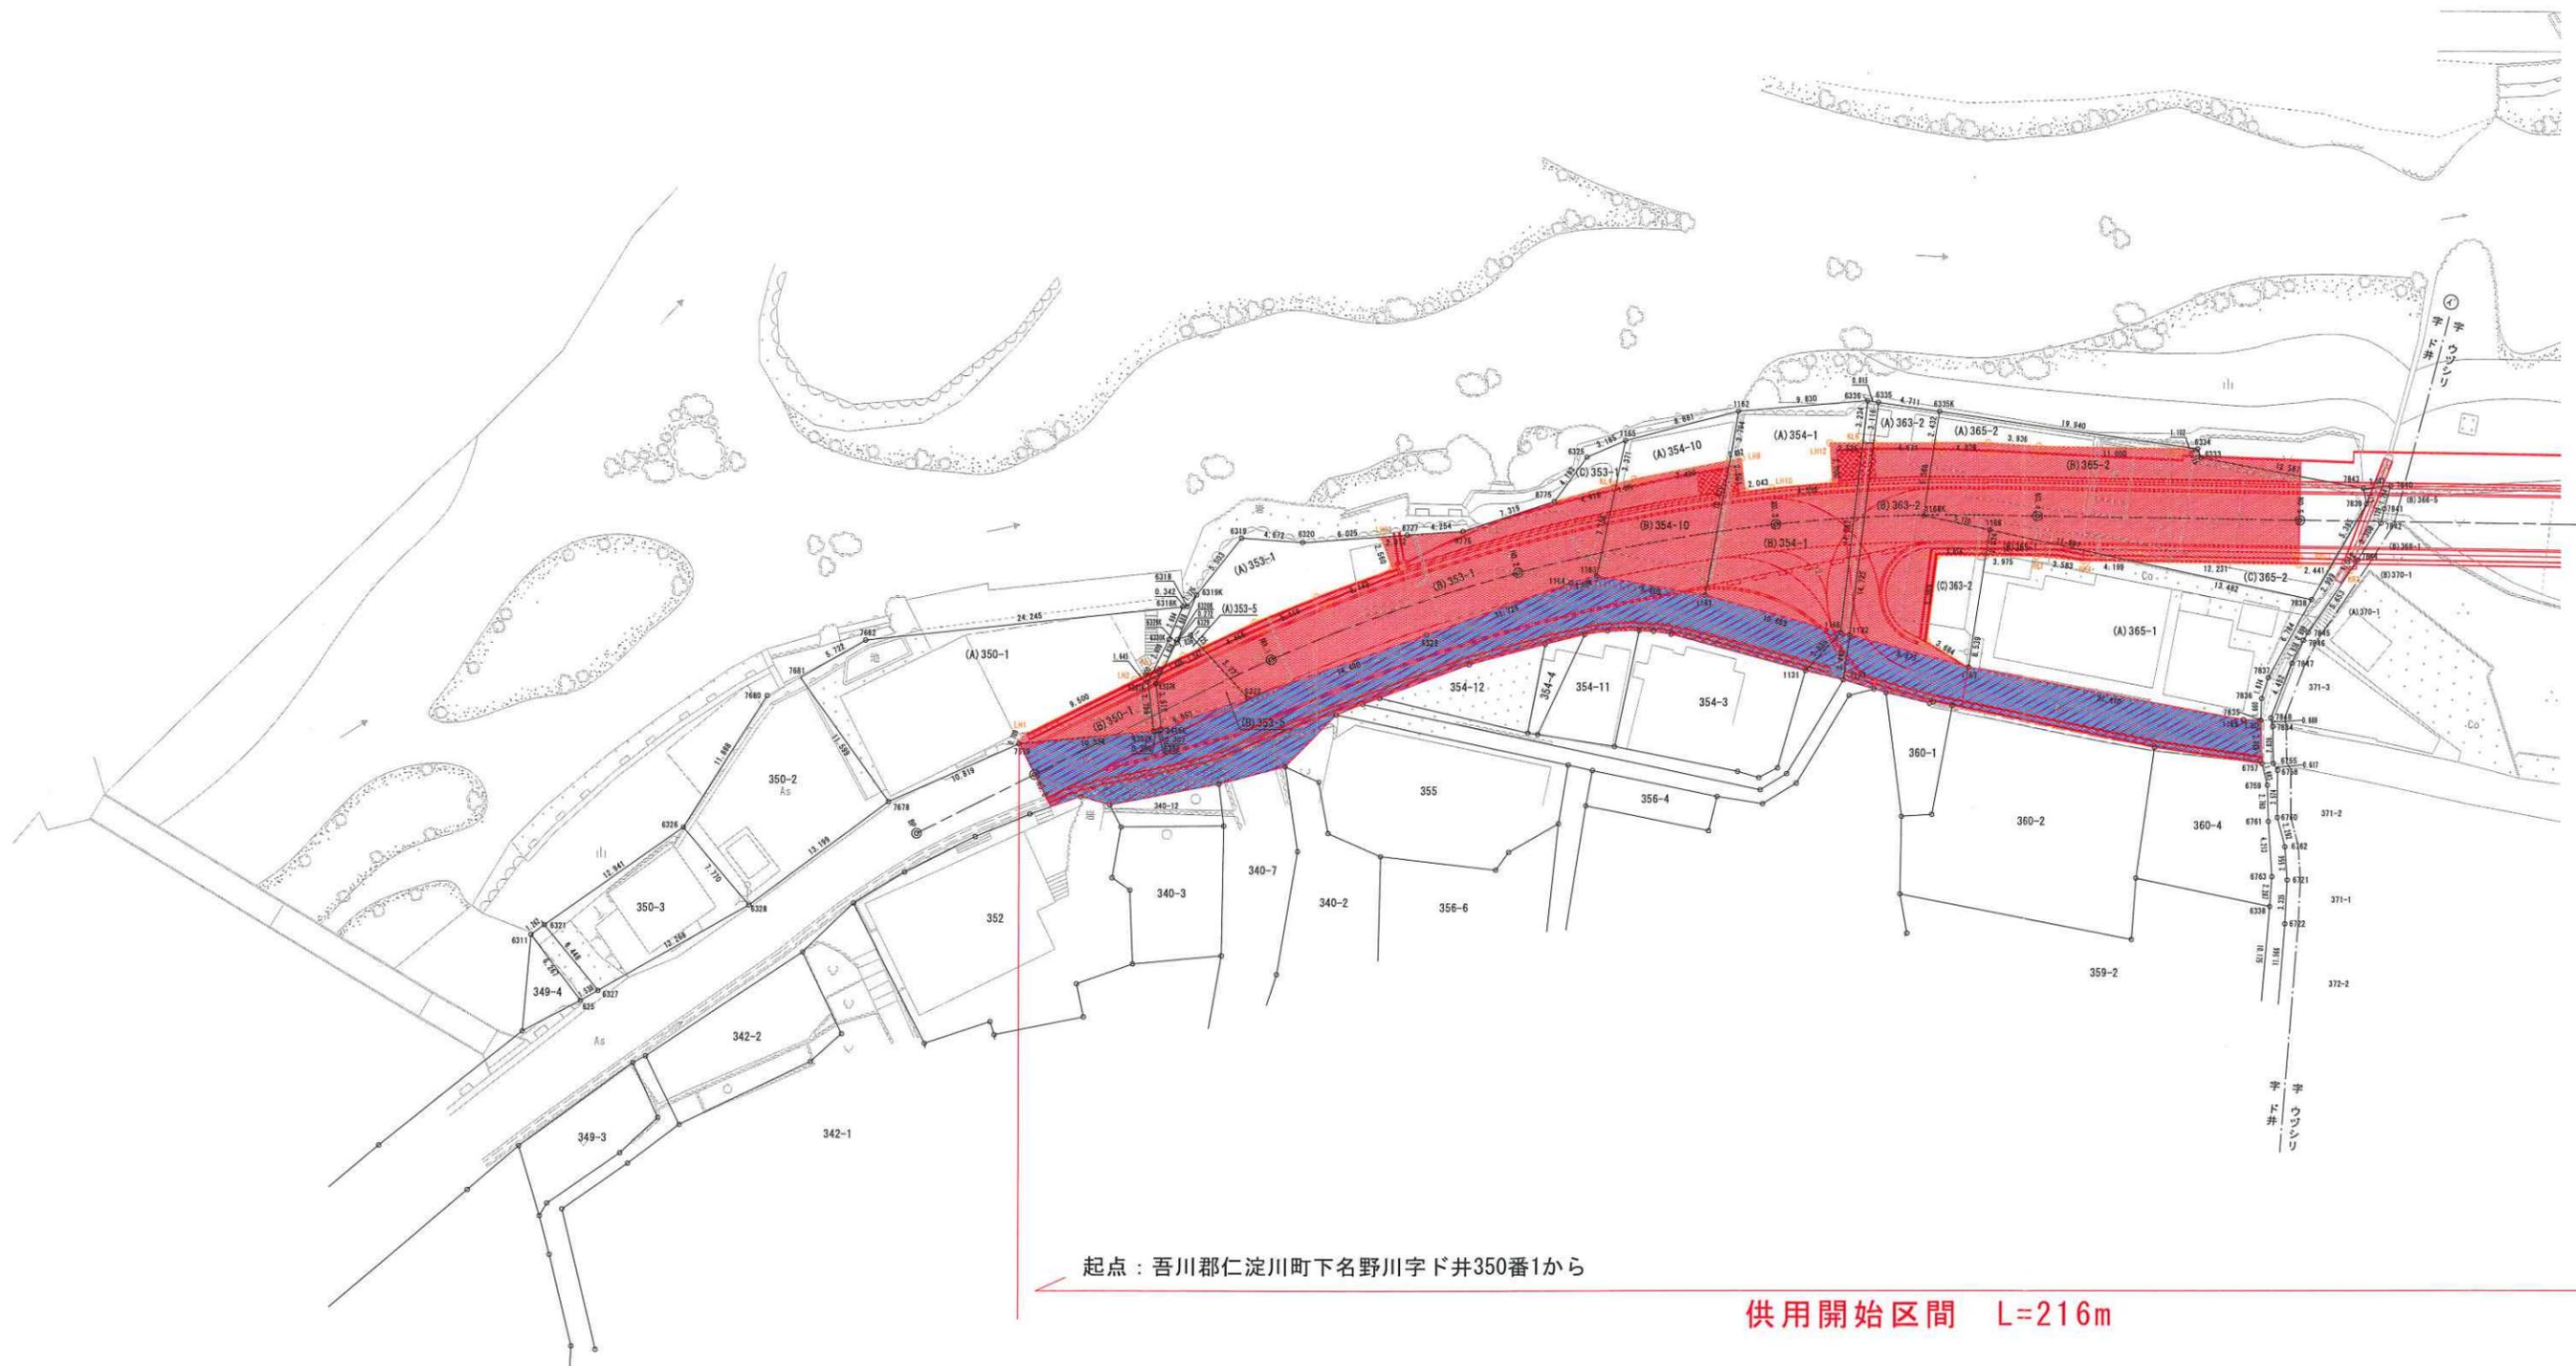




起点：吾川郡仁淀川町下名野川字ド井350番1から

供用開始区間 L=216m

-  : 既に供用開始済みの道路区域
-  : 新たに供用開始する道路区域

平面図 (2-2)
吾川郡仁淀川町下名野川

S=1:250

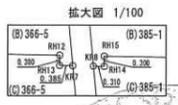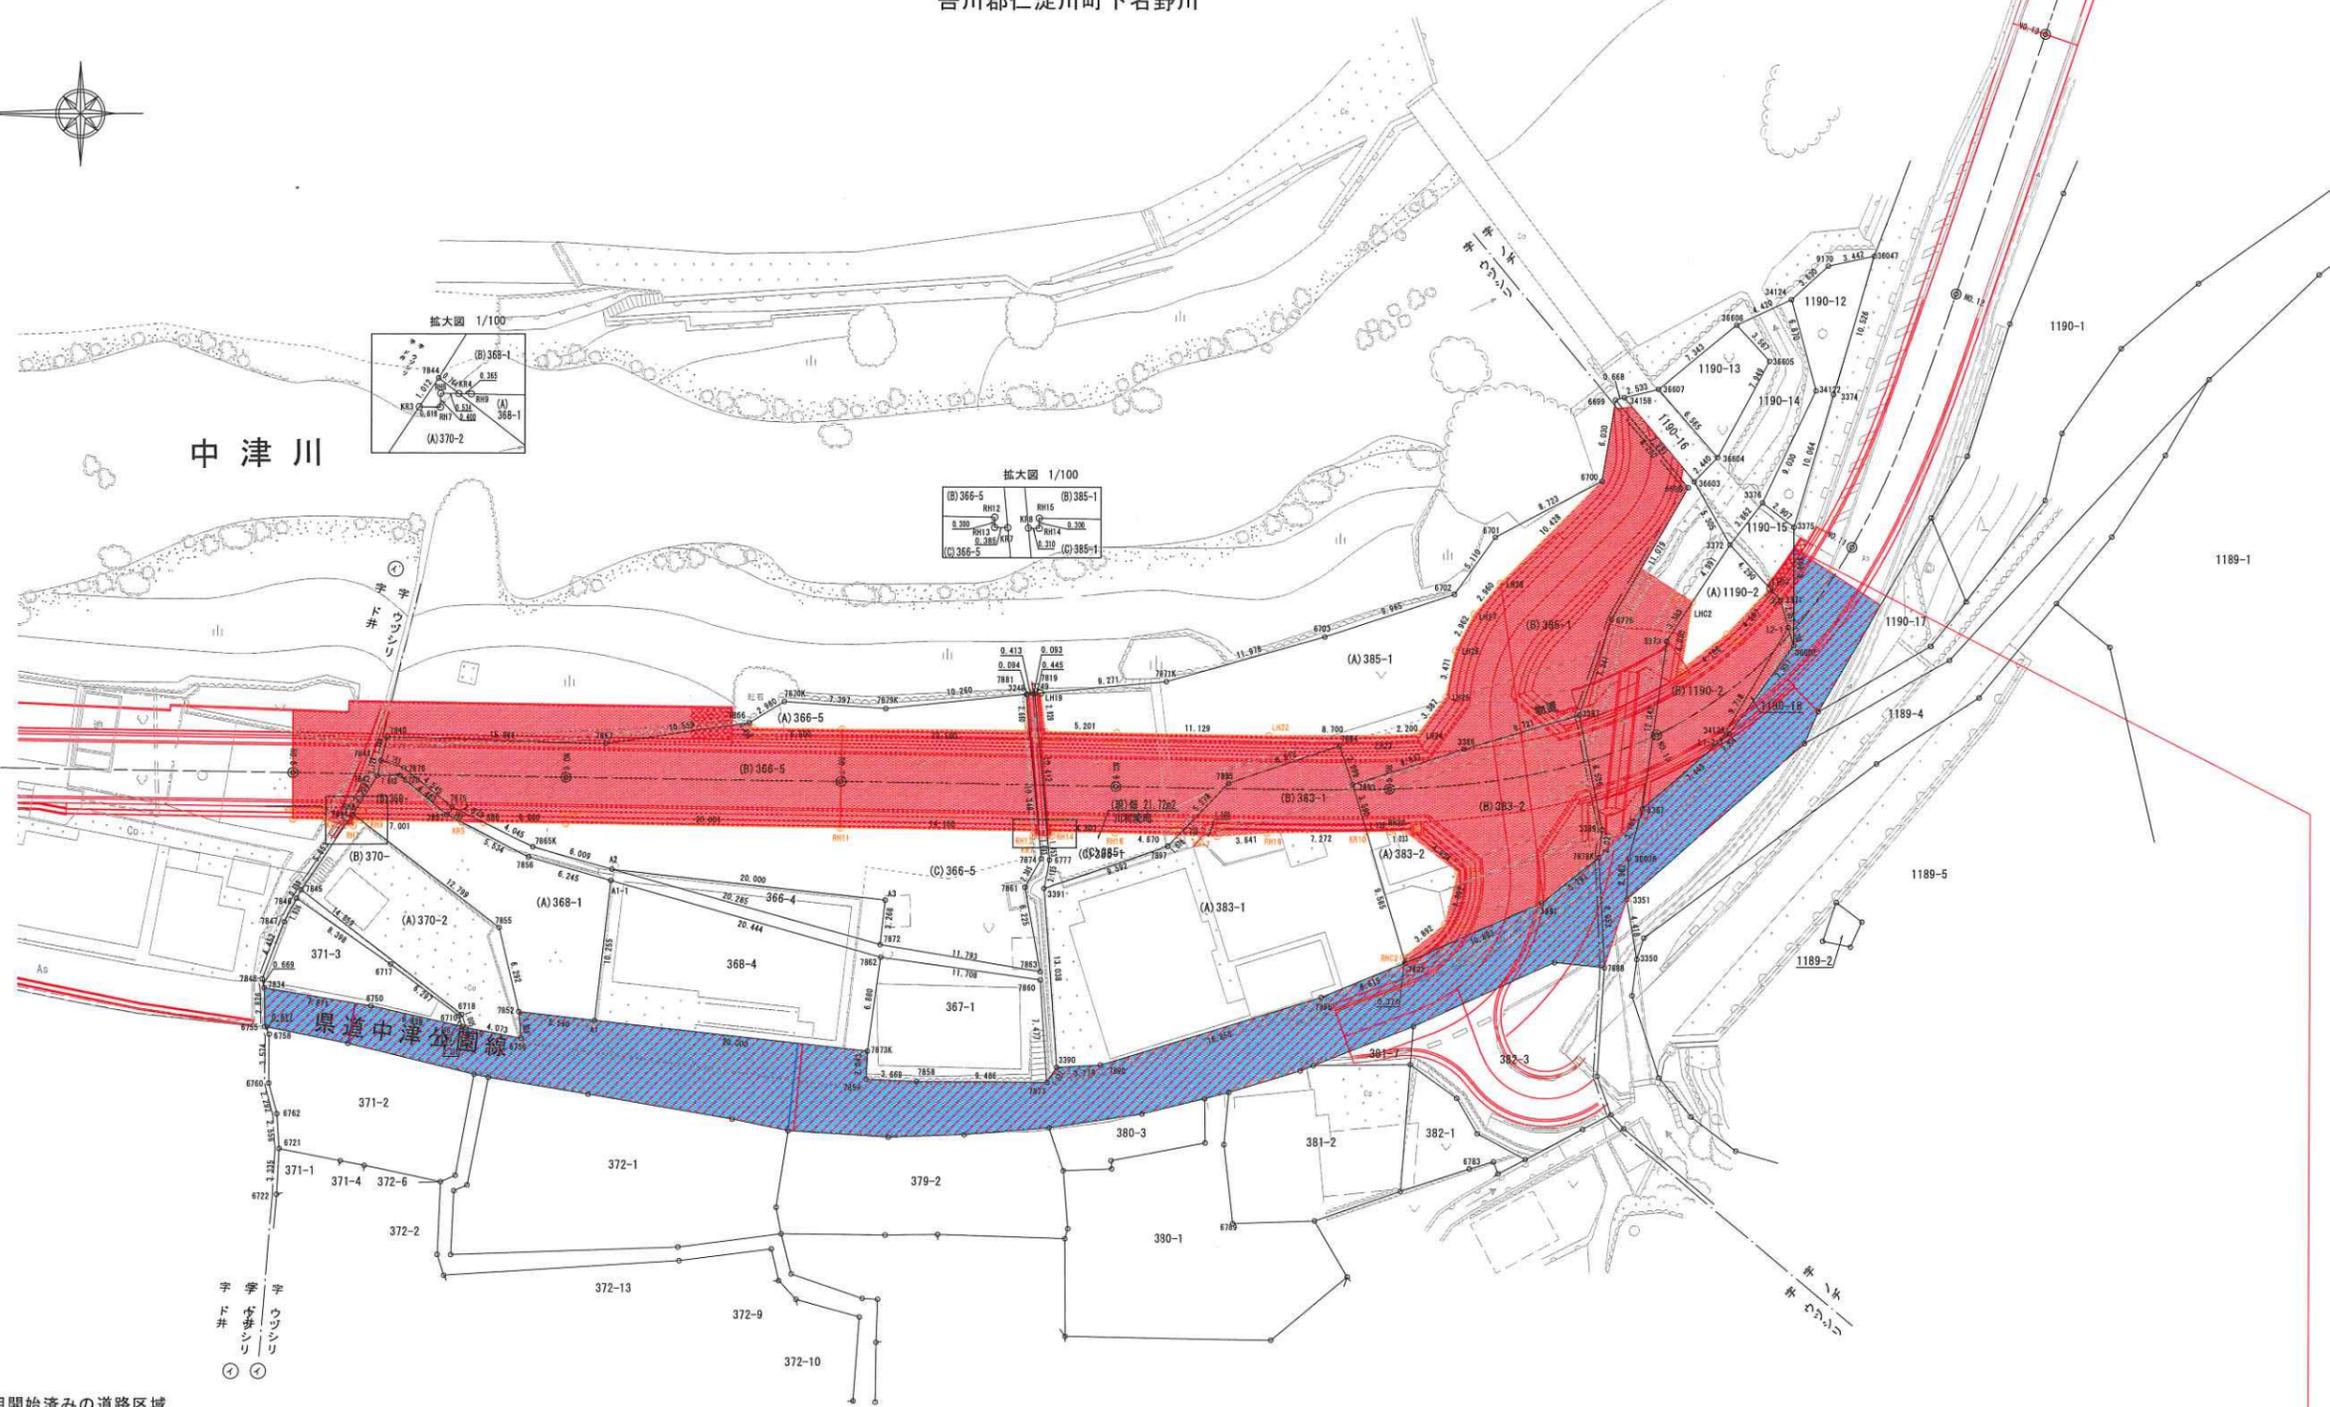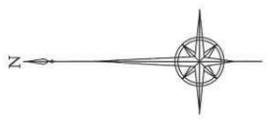

- : 既に供用開始済みの道路区域
- : 新たに供用開始する道路区域

供用開始区間 L=216m

終点：吾川郡仁淀川町下名野川字ノチ1190番14まで