

供用開始図
 吾川郡 いの町 小川東津賀才


S=1:500

供用開始区間

L=117m

変更後起点：吾川郡いの町小川東津賀才字カラコシ245番1から

変更後終点：吾川郡いの町小川東津賀才字下渡瀬248番1まで

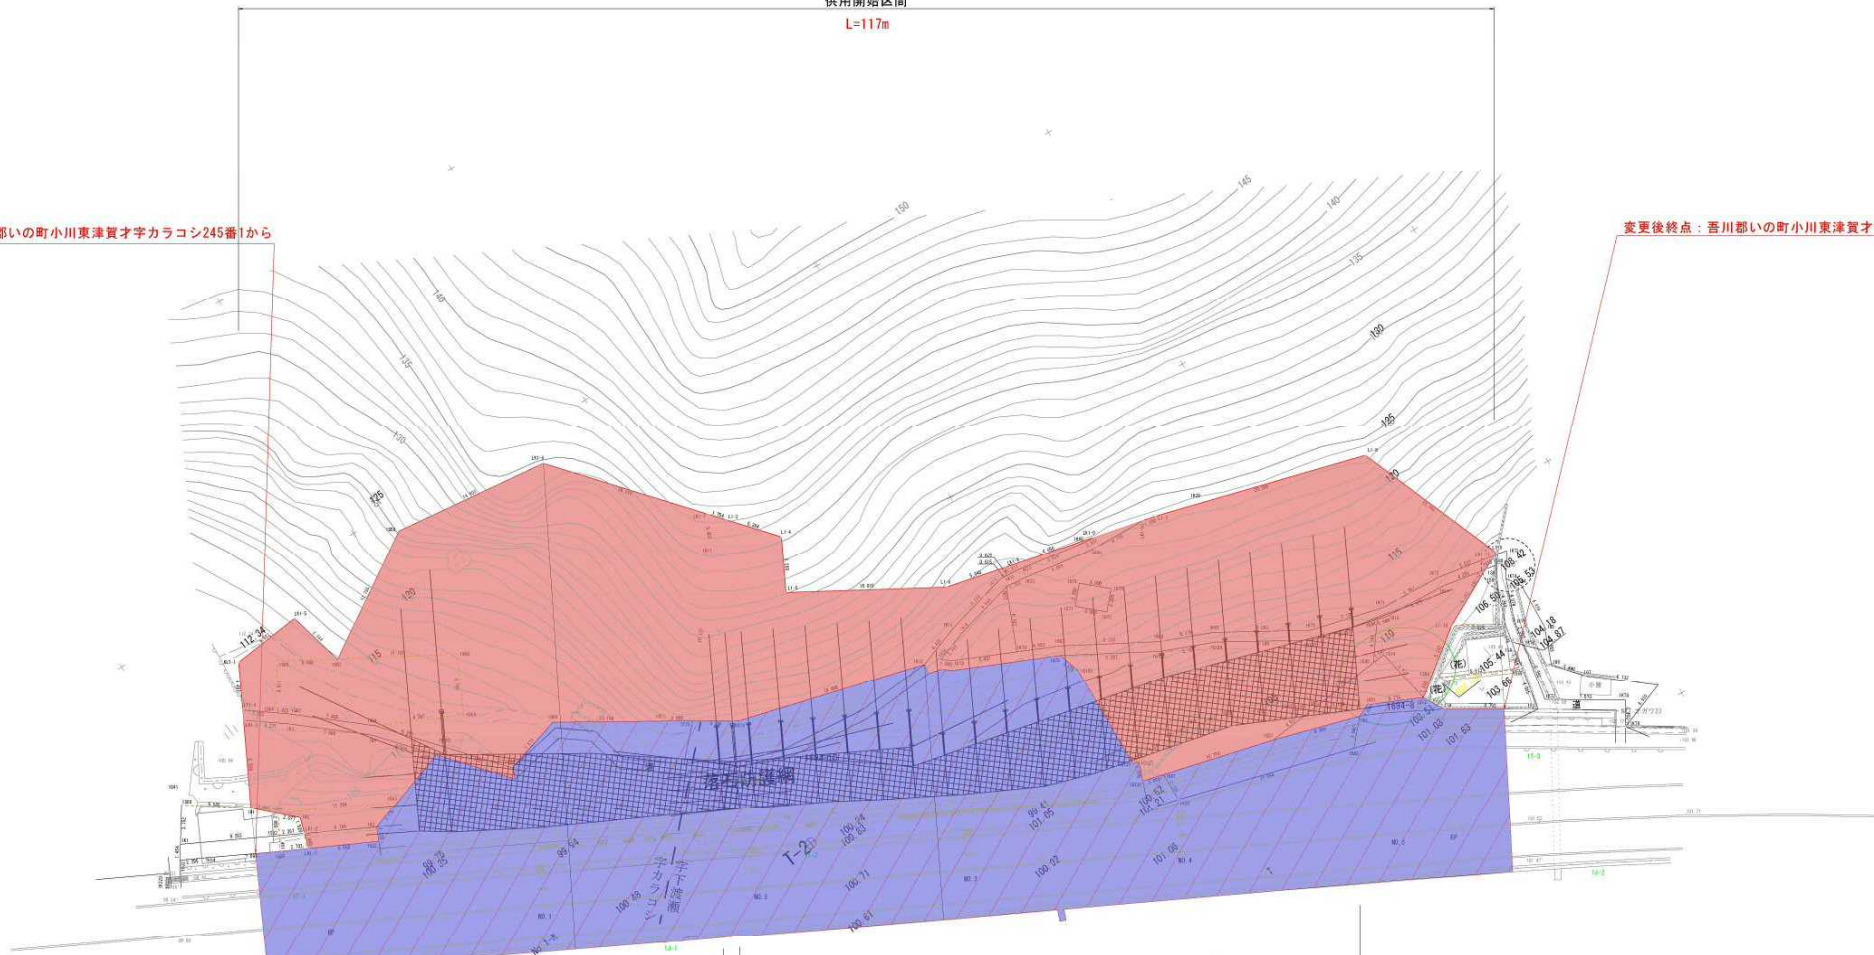

No. 0+9.0 高エネルギー防護網工 (CN-5.0型) L=30.00m A=600.00m²

No. 1+17.5 高エネルギー防護網工 (CN-5.0型) L=30.00m A=600.00m²

No. 1+19.0 ポケット式防護網工 (金網線径4.0mm型) L=60.00m A=990.00m²

No. 4+17.5

凡例

- : 既に供用開始済みの道路区域
- : 新たに供用開始する道路区域