
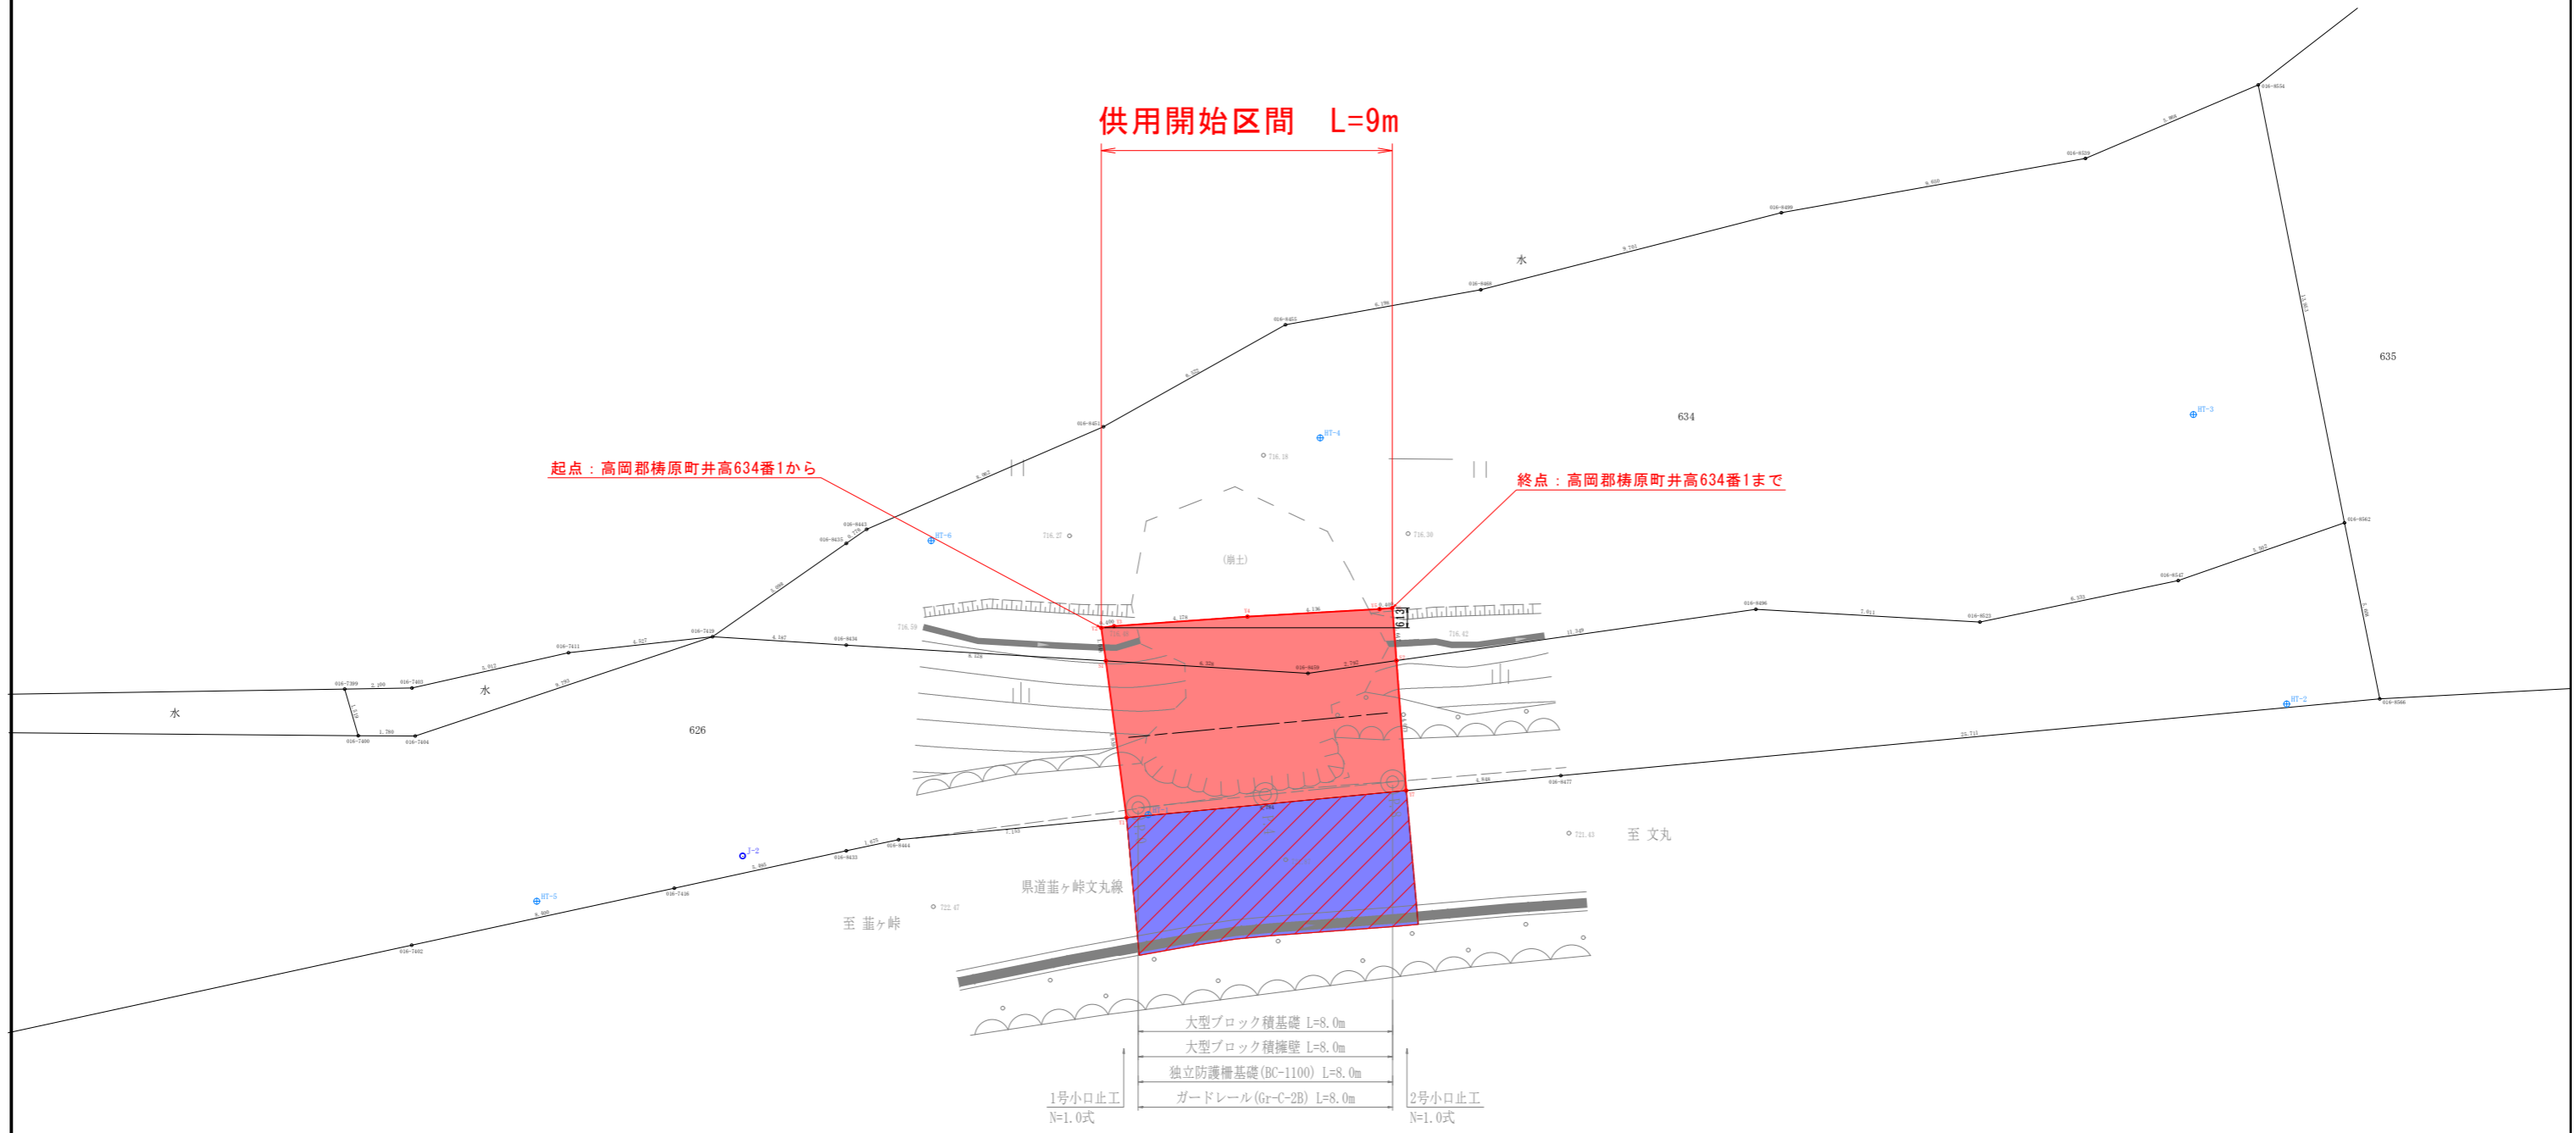


# 供用開始図 S=1:100

## 高知県高岡郡梶原町井高

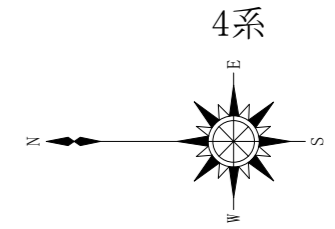

**【凡例】**

- : 既に供用開始済みの道路区域
- : 新たに供用開始する道路区域

世界測地系座標(4系)

高 知 県

工事種別			
図面名称	供用開始図	縮尺	1:100
路線河川名	県道菫ヶ峠文丸線		
工事箇所	高知県高岡郡梶原町井高		
設計種別			
事務所名	高知県須崎土木事務所	図面番号	—
会社名			